UWAGA: nie wyklucza się istnienia w terenie innych przewodów o których brak informacji wynika z zaszłości historycznych lub niedopełnienia obowiązku zgłoszenia do inwentaryzacji (Ustawa z dnia 17 maja 1989 r. Prawo Geodezyjne i Kartograficzne, t.j. Dz. U.193 poz.3287)

Projektowane obiekty budowlane	
	1.Proj. linii kablowej eS - nr opini 40/2014
	2.Proj. przyłącza kablowego eN - nr opini 461/2014
	3.Proj. lokalnej kanaliz. sanit.- nr opini 461/2014
	4.Proj. odwod. terenu działki- nr opini 461/2014
	5.Proj. przyłącza kablowego eN - nr opini 309/2014
	6.Proj. przyłącza wodociągowego - nr opini 631/2014
	7.Proj. kanaliz. sanit.- nr opini 674/2011-Rychłowice

GEODETA mgr inż. Zygmunt Nowak upr. Nr 6814/90

MAPA DO CELÓW PROJEKTOWYCH Arkusz 3(3)

Oznaczenie kancelaryjne zgłoszenia pracy geodezyjnej		GND 6640.742.2015
Numer księgi robót wykonawcy		21/2015
Sekcja mapy syt.-wys. 1:1000		131.414.143 .144
Miejscowość		Rychłowice
Numery działek wg. ewidencji gruntów		257 ,267
Województwo		łódzkie
Powiat		wieluński
Jednostka ewidencyjna	Identyfikator	101709_5
	Nazwa	m. Wieluń obszary wiejskie
Obręb ewidencyjny	Identyfikator	101709_5.0005
	Nazwa	Rychłowice
Skala mapy		1:500
Nazwa układu współrzędnych geodezyjnych	Prostokątnych płaskich	1965-strefa I
	Wysokościowych	Kronsztadt - H-60
Oznaczenia granic obszaru, który był przedmiotem aktualizacji		— — —
Oznaczenie i informacje o służebnościach gruntowych mających wpływ na zagospodarowanie gruntów, zlokalizowanych w granicach projektowanej inwestycji		Brak
Oznaczenie i symbol konturu użytku gruntowego, który nie jest ujawniony w bazie danych ewidencji gruntów i budynków		Brak
Stan aktualny na dzień	1.07.2015	PRACOWNIA POMIARÓW GEODEZYJNYCH Zygmunt Nowak 98-300 Wieluń, os. Stare Sady 38/5 tel. 507 105 599 • NIP 832 001 31 26
Data sporządzenia mapy	3.07.2015	
Mapa sporządził:	Zygmunt Nowak	GEODETA mgr inż. Zygmunt Nowak

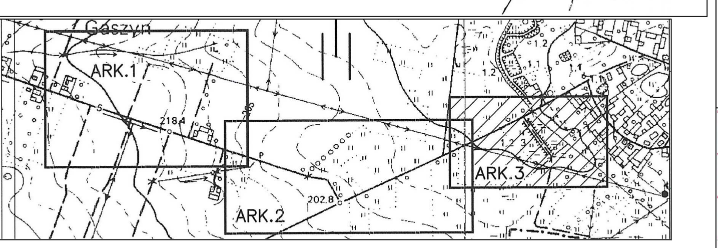

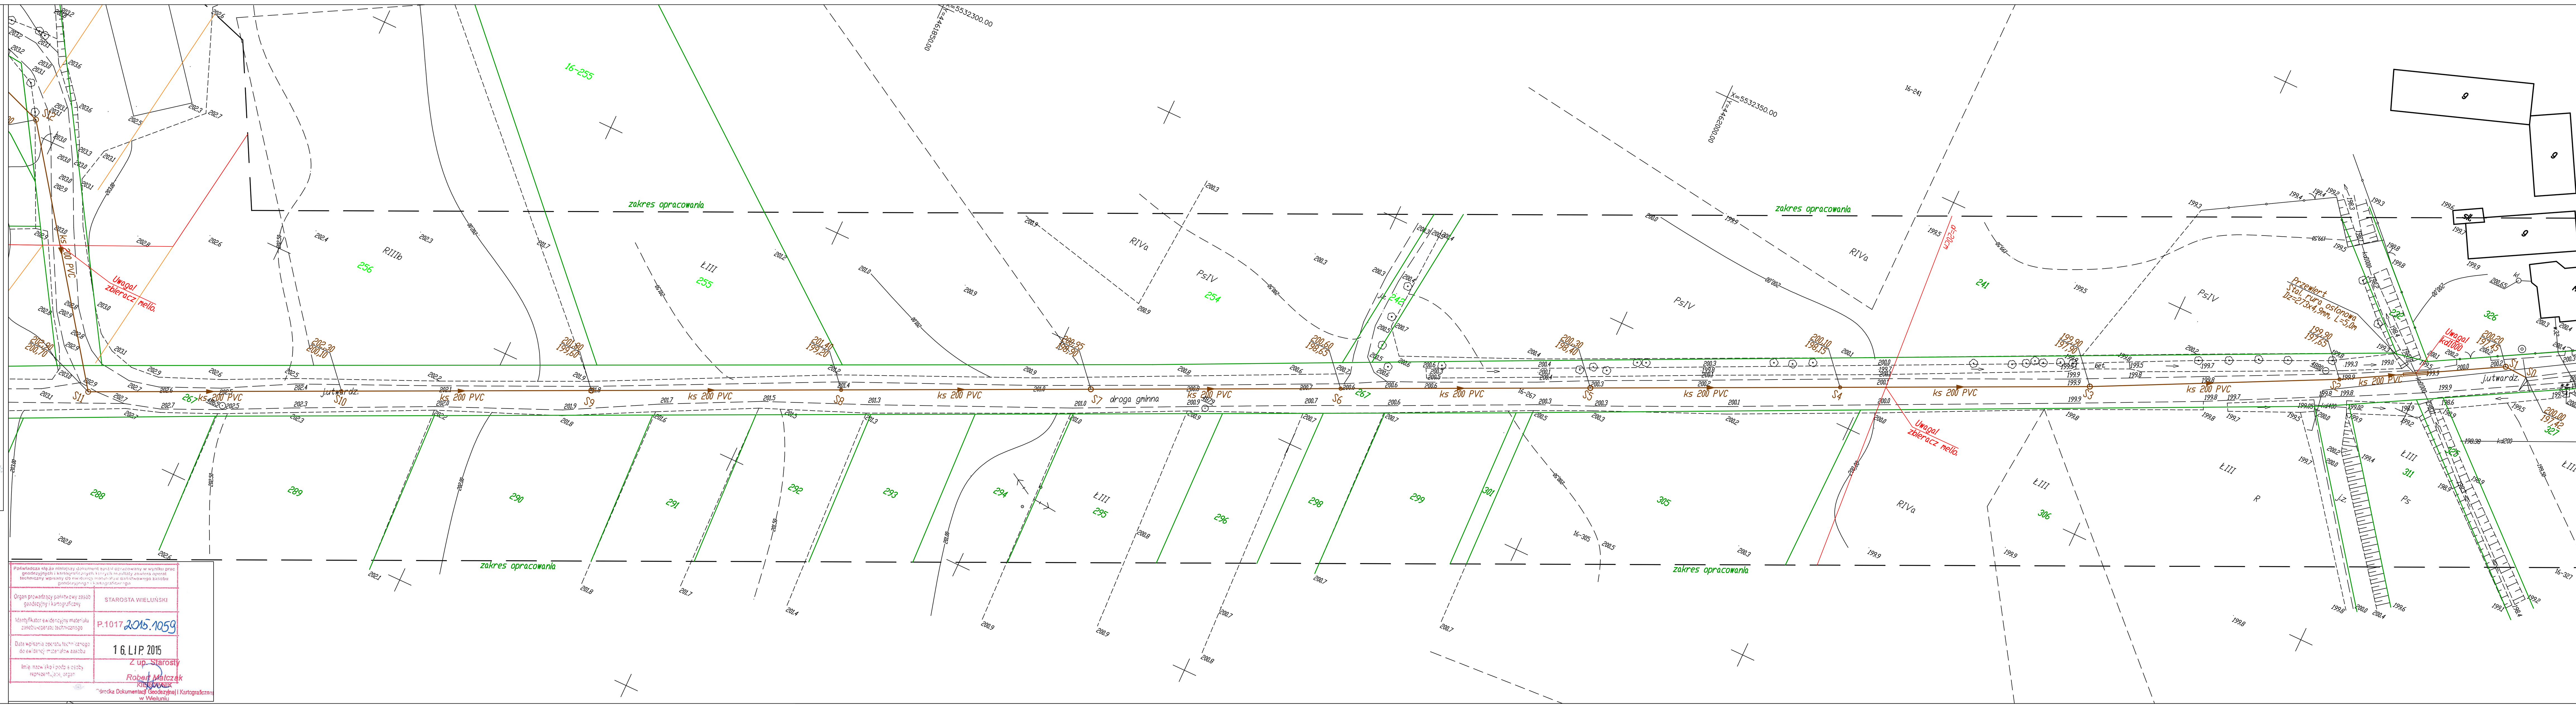

Potwierdza się, że niniejszy dokument został przyjęty do państwowego zasobu geodezyjnego i kartograficznego

STAROSTA WIELUŃSKI

P.1017.2015.1059

16 LIP 2015

Z up. Starosty
Robert Walczak
Kierownik
Ośrodka Dokumentacji Geodezyjnej i Kartograficznej w Wieluniu