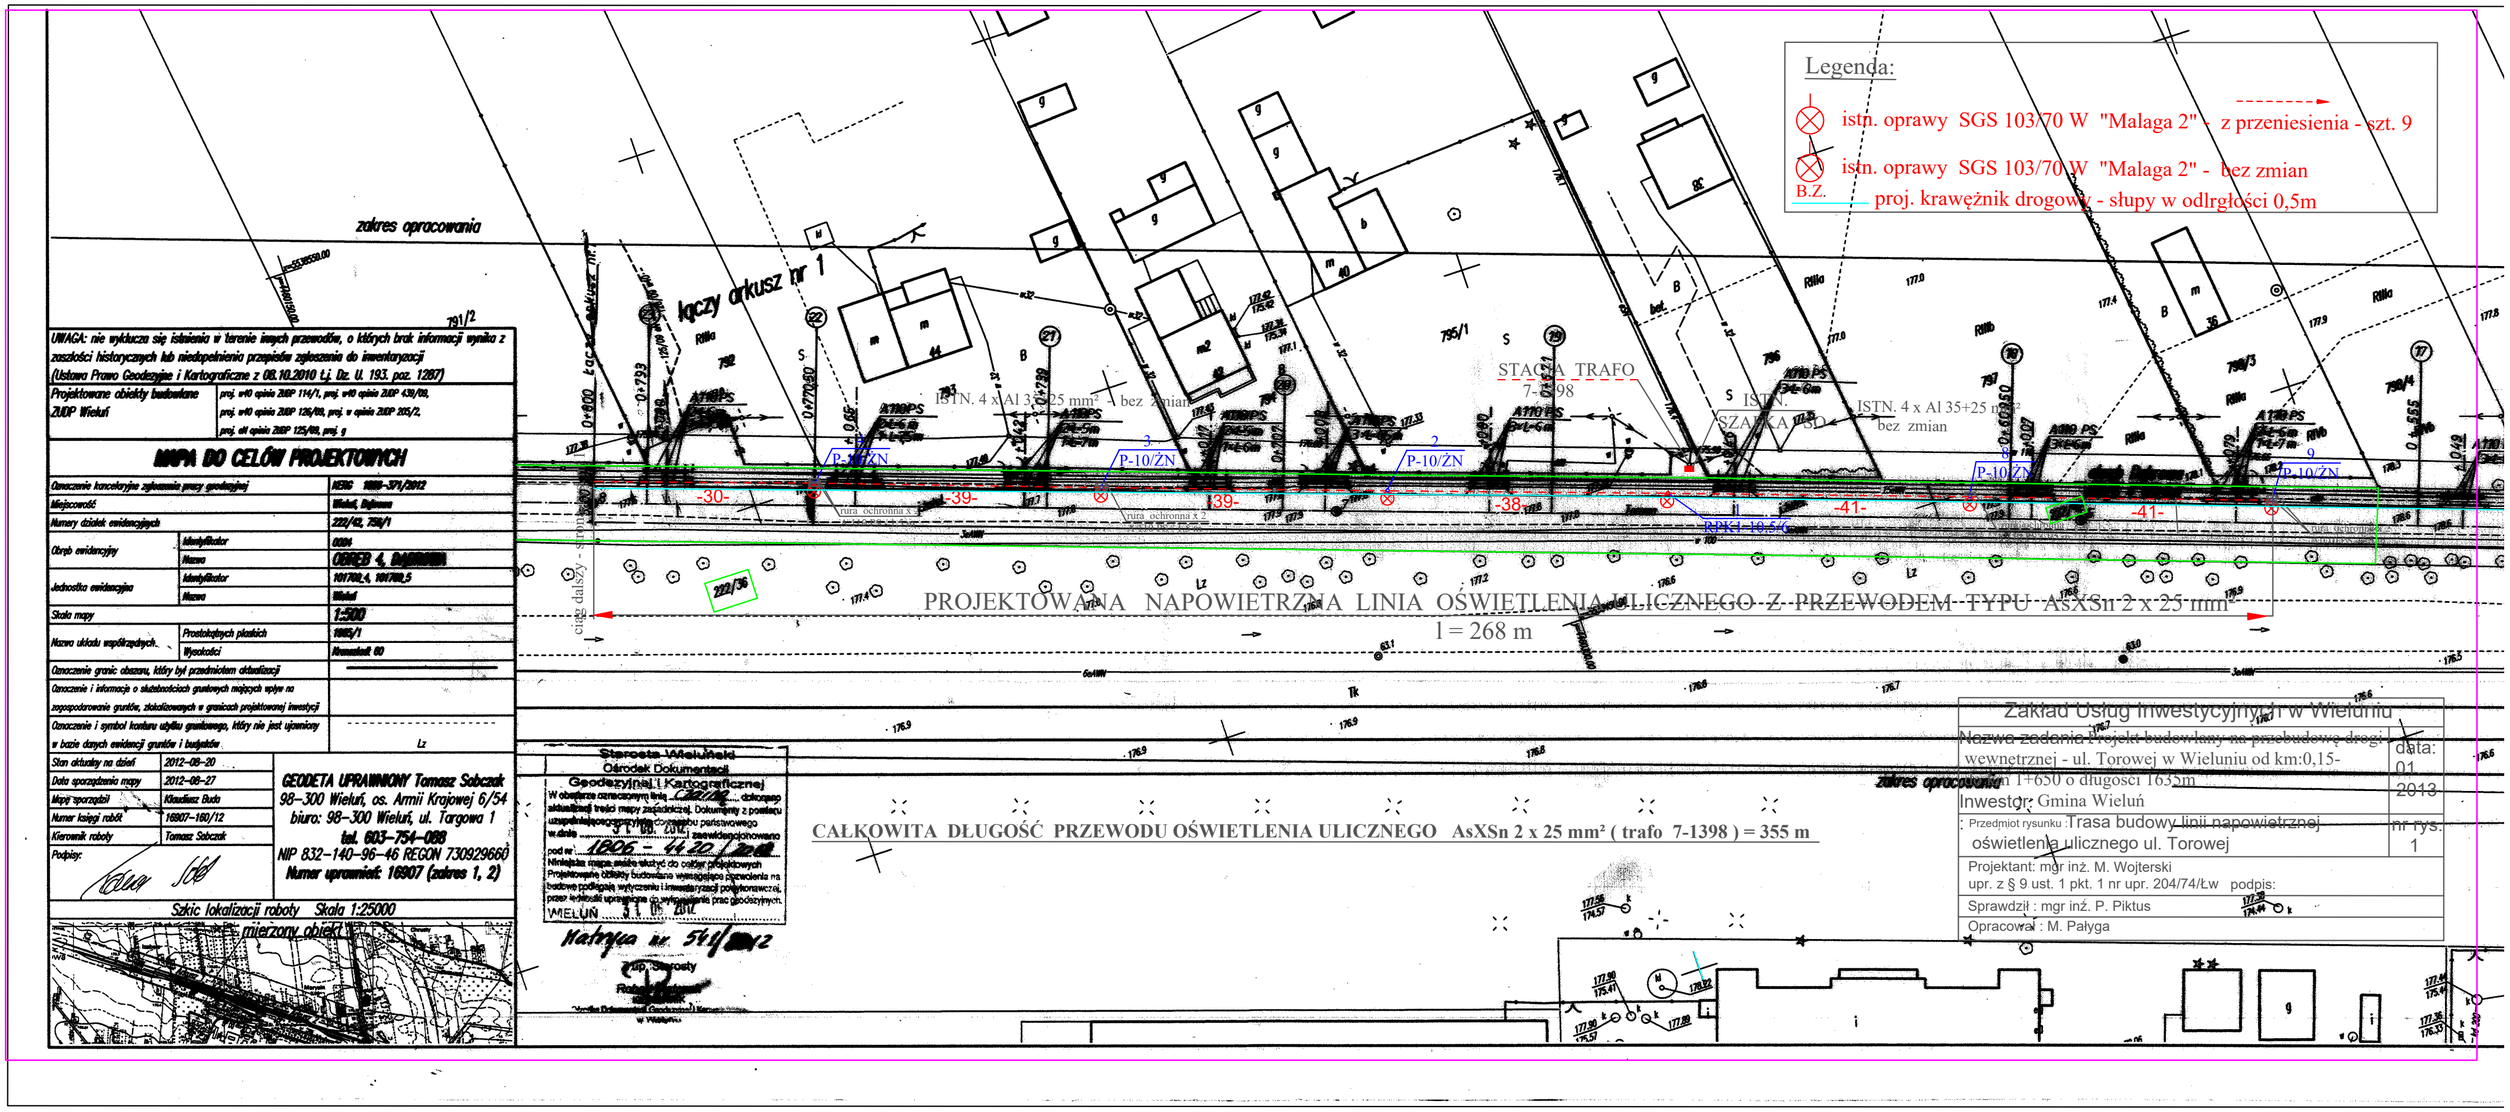

UWAGA: nie wyklucza się istnienia w terenie innych przewodów, o których brak informacji wynika z zaszłości historycznych lub niedopełnienia przepisów zgłoszenia do inwentaryzacji (Ustawa Prawo Geodezyjne i Kartograficzne z 08.10.2010 t.j. Dz. U. 193. poz. 1287)

Projektowane obiekty budowlane ZUDP Wieluń	proj. w40 opinia ZUDP 114/1, proj. w40 opinia ZUDP 438/09, proj. w40 opinia ZUDP 126/09, proj. w opinia ZUDP 205/2, proj. eN opinia ZUDP 125/09, proj. g

MAPA DO CELÓW PROJEKTOWYCH

Oznaczenie kancelaryjne zgłoszenia pracy geodezyjnej		NERG 1888-371/2012
Miejscowość		Wieluń, Dąbrowa
Numery działek ewidencyjnych		222/42, 756/1
Obręb ewidencyjny	Identyfikator	0004
	Nazwa	OBRĘB 4, DĄBROWA
Jednostka ewidencyjna	Identyfikator	101702_4, 101702_5
	Nazwa	Wieluń
Skala mapy		1:500
Nazwa układu współrzędnych	Prostokątnych płaskich	1965/1
	Wysokości	Kronsztadt 60
Oznaczenie granic obszaru, który był przedmiotem aktualizacji		
Oznaczenie i informacje o służebnościach gruntowych mających wpływ na zagospodarowanie gruntów, zlokalizowanych w granicach projektowanej inwestycji		
Oznaczenie i symbol konturu użytku gruntowego, który nie jest ujawniony w bazie danych ewidencji gruntów i budynków		Lz
Stan aktualny na dzień		2012-08-20
Data sporządzenia mapy		2012-08-27
Mapę sporządził		Klaudiusz Buda
Numer księgi robót		16907-160/12
Kierownik roboty		Tomasz Sobczak
Podpisy:		

GEODETA UPRAWNIONY Tomasz Sobczak
98-300 Wieluń, os. Armii Krajowej 6/54
biuro: 98-300 Wieluń, ul. Targowa 1
tel. 603-754-088
NIP 832-140-96-46 REGON 730929660
Numer uprawnień: 16907 (zakres 1, 2)

Szkic lokalizacji roboty Skala 1:25000

Starosta Wieluński
Ośrodek Dokumentacji Geodezyjnej i Kartograficznej
W obszarze oznaczonym linią ... dokonano aktualizacji treści mapy zasadniczej. Dokumenty z powiatu uzupełniającego przyjęte do zasobu państwowego w dniu 31 08 2012 i zaewidencjonowano pod nr 1806 - 4420 / 2012
Niniejsza mapa może służyć do celów projektowych. Projektowane obiekty budowlane wymagające pozwolenia na budowę podlegają wytyczeniu i inwentaryzacji powykonawczej, przez jednostki uprawnione do wykonywania prac geodezyjnych.
WIELUŃ 31 08 2012
Matryca nr 541/2012
Z up. Starosty
Robert ...
Ośrodek Dokumentacji Geodezyjnej i Kartograficznej w Wieluniu

Zakład Usług Inwestycyjnych w Wieluniu

Nazwa zadania: Projekt budowlany na przebudowę drogi wewnętrznej - ul. Torowej w Wieluniu od km:0,15-km 1+650 o długości 1635m	data: 01 2013
Inwestor: Gmina Wieluń	
Przedmiot rysunku: Trasa budowy linii napowietrznej oświetlenia ulicznego ul. Torowej	nr rys. 1
Projektant: mgr inż. M. Wojterski upr. z § 9 ust. 1 pkt. 1 nr upr. 204/74/Łw podpis:	
Sprawdził : mgr inż. P. Piktus	
Opracował : M. Pałyga	