

Projekt dk: 280/14; 237/16; 253/16
Projektowane obiekty budowlane
ZUP Wieluń

UWAGA: Nie wyklucza się istnienia w terenie innych przewodów o których brak informacji wynika z zasobów historycznych lub niedopełnienia przepisów zgłoszenia do inwentaryzacji
(Ustawa Prawo Geodezyjne i Kartograficzne – Dz.U. Nr 193, poz. 1287 z 8 października 2010 r.)

MAPA DO CEŁÓW PROJEKTOWYCH 1:500

Oznaczenie kancelaryjne zgłoszenia pracy geodezyjnej	020.6640.1167.216
Miejscowość	TURÓW
Numer działki ewidencyjnej	690
Identyfikator	101708.5.0020
Nazwa	TURÓW
Jednostka ewidencyjna	101708.5
Identyfikator	WIELUŃ
Nazwa	131.412.224
Sekcje	1985/1
Nazwa układu współrzędnych	Pracodot 60
Wysokości	
Oznaczenie granic obszaru, który był przedmiotem aktualizacji	
Oznaczenie i informacje o służebnościach gruntowych mających wpływ na zagospodarowanie gruntów, ziokolizowanych w granicach projektowanej inwestycji	
Oznaczenie i symbol konturu użytku gruntowego, który nie jest uwzględniony w bazie danych ewidencyjnych i budynków	
Stan aktualny na dzień	22.06.2016
Data sporządzenia mapy	22.06.2016
Numer księgi robót	481/2016
Mapę sporządził	mgr inż. Ireneusz Kruk
Kierownik robót	mgr inż. Ireneusz Kruk

GEO-POMIAR s.c.
98-300 Włeuń, ul. Kilińskiego 23
tel./fax 43 843 43 78
NIP 8322067758

OBIEKT
Turów
-0.89


Gaszyn

Geodeta UPRAWNIENY
nr upraw. 8881

mgr inż. Ireneusz Kruk

Podpisane przez geodetę lub inżyniera geodetę, który jest uprawniony do wykonywania prac geodezyjnych i kartograficznych, których realizację zapewnia przepisy techniczne, w tym do wydawania uprawnień do wykonywania prac geodezyjnych i kartograficznych	
Organ prowadzący państwowy zasób geodezyjny i kartograficzny	STAROSTA WIELUŃSKI
Identyfikator ewidencyjny materiału zasobu operacyjnego	P.1017 2016.1129
Data wpisania opisu technicznego do ewidencji materiałowej zasobu	24.06.2016
Imię i nazwisko osoby podpisującej organ	Z up. Starosta Robert Młaczak

Obrodek Dokumentacji Geodezyjnej i Kartograficznej
w Wieluniu

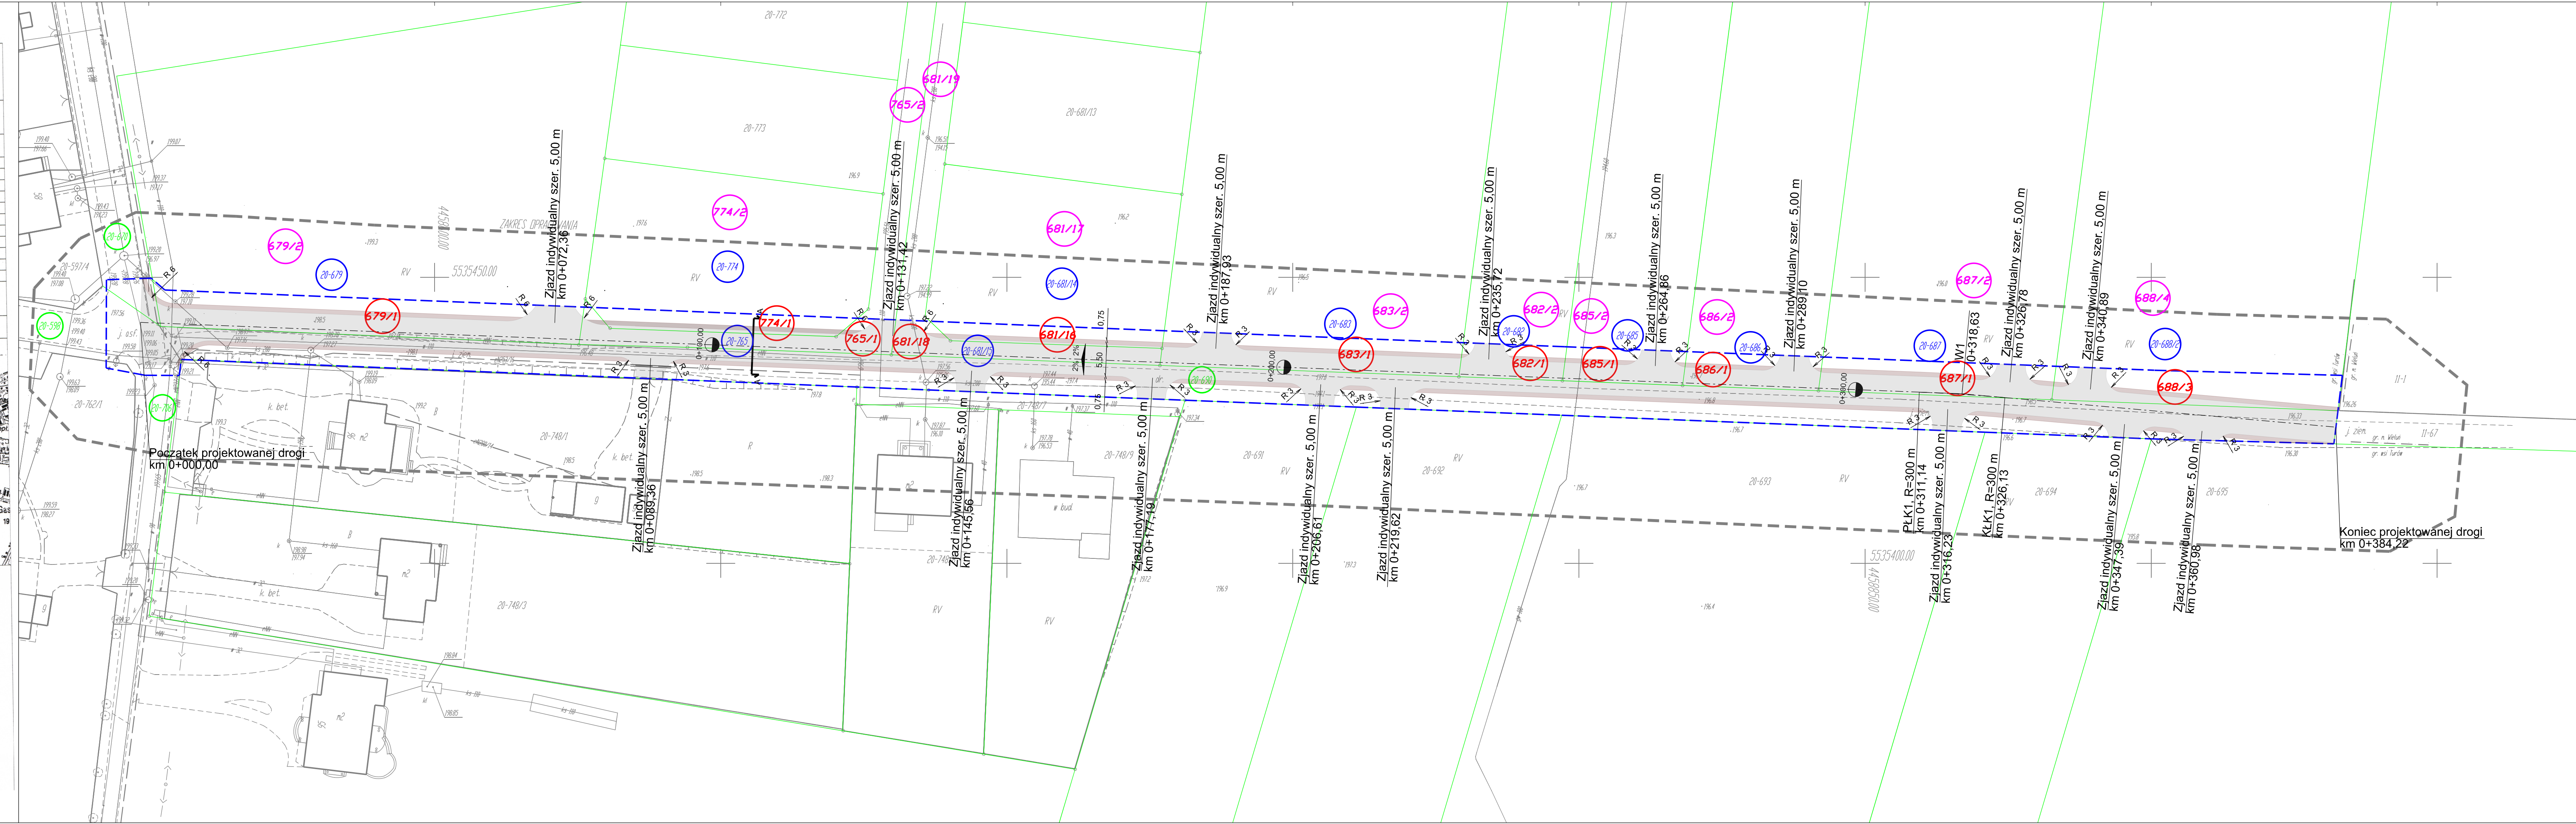

- Legenda :
- Proj. nawierzchnia jezdni z betonu asfaltowego
 - Proj. pobocze gruntowe utwardzone
 - Oś jezdni
 - Granice działek
 - Linia rozgraniczająca teren inwestycji stanowiąca linię podziału działek
 - 137
 - 688/2
 - 688/3
 - 688/4
- Numerzy działek na których realizowana jest inwestycja
- Numerzy działek do podziału, na których realizowana jest inwestycja
- Numerzy działek po podziale, na których realizowana jest inwestycja
- Numerzy działek po podziale, na których inwestycja nie jest realizowana

Charakterystyczne punkty		
Nazwa	X	Y
Początek projektowanej drogi	5535442.1433	4458548.5829
PLK1	5535429.9528	4458859.4846
W1	5535429.6592	4458866.9742
KLK1	5535428.9919	4458874.4398
Koniec projektowanej drogi	5535423.8200	4458932.3000

Nazwa firmy MS BIURO PROJEKTOWE MICHAŁ SROKA
ul. Borowa 4
62-200 Gniezno

Temat Budowa drogi gminnej w Turowie

Adres obiektu budowlanego Działki ewidencyjne nr: 598; 670; 690; 706; 679; 765; 774; 681/15; 681/14; 683; 682; 685; 686; 687; 688/2; obręb 0020 Turów

Projektant branży drogowej	mgr inż. Hieronim Walczak	Nr uprawnień	394/77	Podpis
Asystent projektanta branży drogowej	mgr inż. Natalia Świdarska	Nr uprawnień		Podpis

Nazwa rysunku Plan sytuacyjny - branża drogowa

Data	Faza	Skala	Nr, rys.
07.2016	PROJEKT WYKONAWCZY	1:500	2