



Z. Kup. Starosty  
Robert Matczak  
Klasyfikacja  
Ośrodek Dokumentacji Geodezyjnej i Kartograficznej  
w Warszawie

Starosta Wiejski  
Ośrodek Kulturalnej  
Geodezycznej i Kartograficznej  
W obszarze oznaczonym liną czarną, dotychczas  
składający się z: niem. zasiedlonych. Dotychczas z planu  
uzupełniamy: 0,3 Pa/2007 zasadu prawnego  
w dniu: 14.06.2007 zawiadomiono  
pod nr: 14666 z obw. 2013  
Niniejsza mapa może służyć do celów naukowych  
podlegających ocenie Budowlanej wymagającej pozwolenia na  
budowę podlegających wytyczeniu i inwentaryzacji powiatowych  
przebiegów uprawnień do wytyczenia granic podlegających  
WIELUN 0,3 Pa/2007

## MAPA DO CELÓW PROJEKTOWYCH

Uwaga: nie wyklucaz się istnienie w terenie innych przewodów, o których brak informacji wynika z założeń historycznych lub niedopełnienia przepisów zgłoszenia do inwentaryzacji.

(Ustawa Prawo Geodezyjne i Kartograficzne z dnia 17 maja 1989r. j.t. – Dz. U. 193 poz. 128)

Projektowane obiekty budowlane  
ZUDP w Wieluniu

---

g ZUD 675/11

---

Znaczenie konstrukcyjne zapisanie prosy geograficznej		1806-151/2012
Miejscowość		
Numerzyi dżobek ewidencyjny		1/1, 181/11
Drogi ewidencyjny		101709.4,0012
Identyfikator		12
Identyfikator		101709.4
Nazwa		Miejscowość – miasto
Jednostka ewidencyjna		
Siedzi mapy		sekcja 13.1,412,184,1843,1844
Prostokątne płaskich		1965/1
Nazwa ulicyi napiszanych		Konstancji „90”
Wysokości		


Umieszczenie gniazd osłonki przy przemieszczaniu składowej	
Umieszczenie i rozmieszczenie gniazdowych nacisków w zależności od rodzaju gniazd	
Umieszczenie i symbol kontroli jakości gniazd, który nie jest gniazdem w bazie danych ewidencji gniazd i budynków	

Siem aktualny na dzień	2012-09-18
Data sporządzenia mapy	2012-09-26
Litera księgi robót	44/2012

GEODETA UPRAWNIONY  
Hans-Joachim

inż. Damian Marciniak  
Upr. nr 20843

	Kierownik roboty
--	------------------

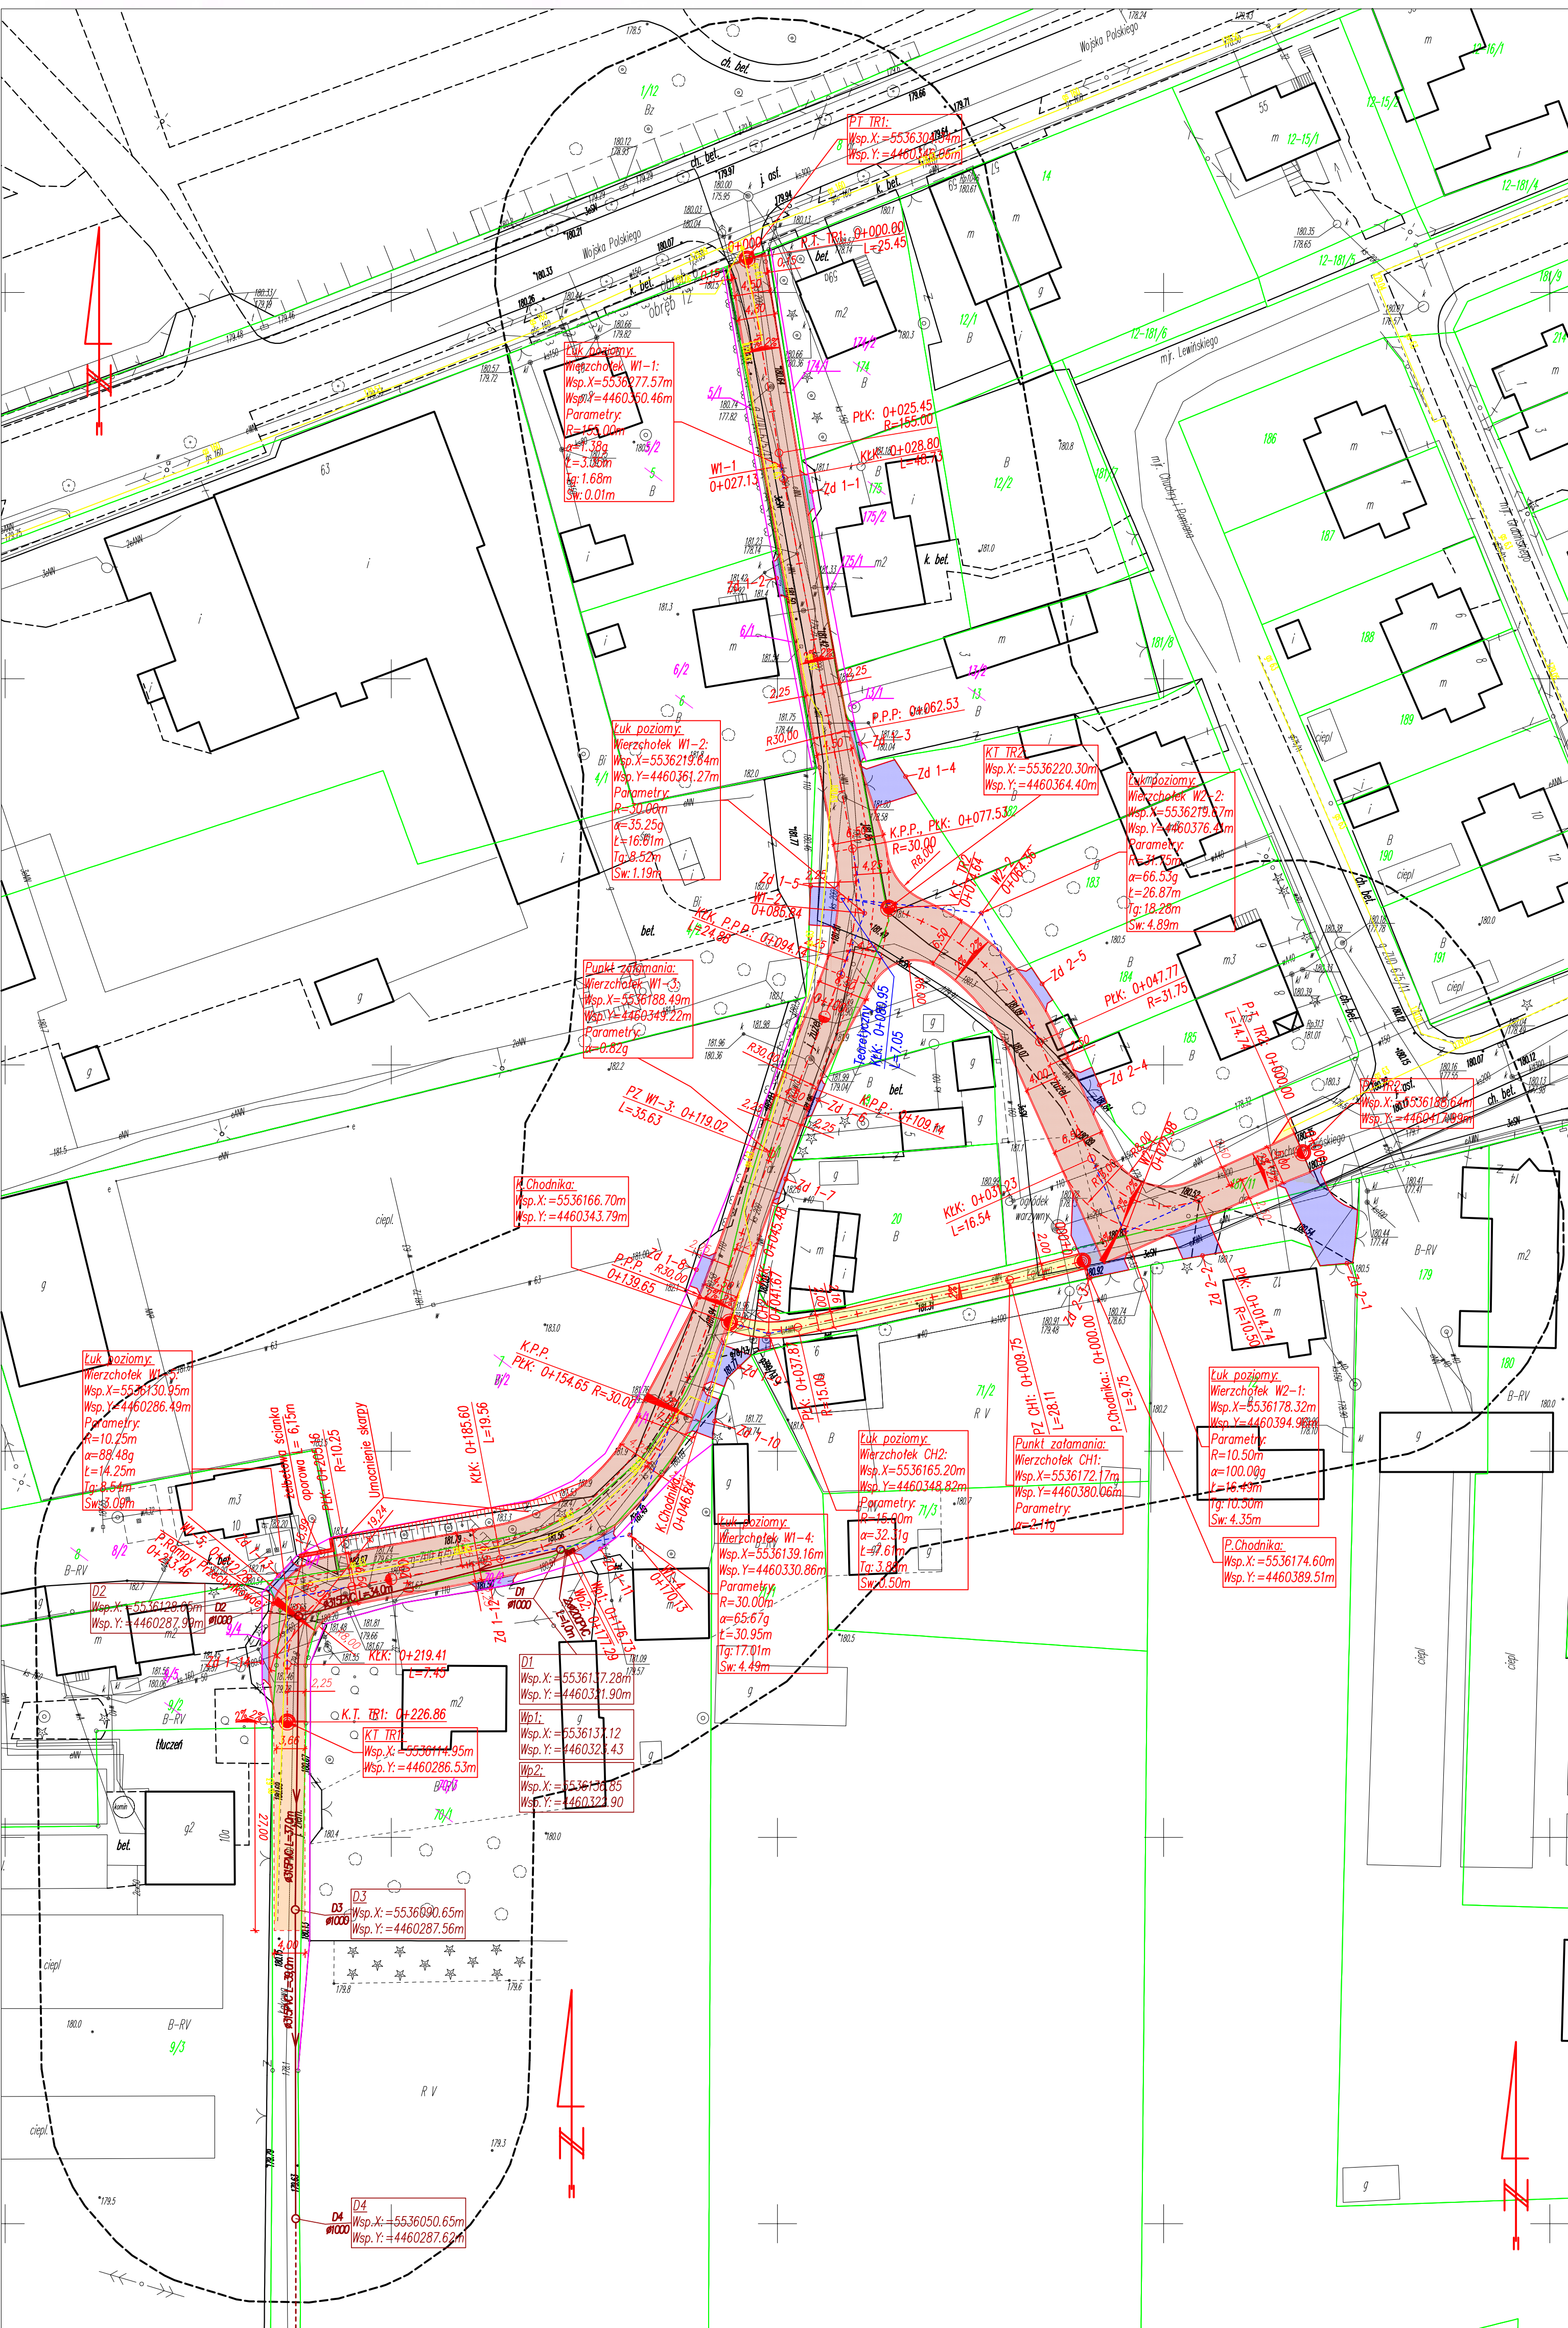

<b>MULTI-PROJEKT S.C.</b> ul. Świeżej Barbary 26 tel. fax: 043 / 8493941 tel. kom. 506 151165		PRZKŁADOWA	
Stadium projektu: studium data: 12.7.74			
Mies inwestycji:	17.1/81/71.70/3.2/3.1/35.74.56 - zjazd 12 Wielun 6-0-0-0-6 Wielun	Projektant: Inwestor: Branża: Wielun, ul. Komuny Wolności 1, 98-300 Wielun	
Obiekt:	Budowa ul. Łąkowej w Wieluniu wraz z zjazdami i inżynierskimi technicznymi, oświetleniem ulicznymi i kanalizacją deszczową		
Nazwa projektu:	PROJEKT ZAGOSPODAROWANIA TERENU		
Funkcja:	mie. inż. Andrzej ZIO m. inż. Andrzej KORDYMAK upr. geogr. i. inż. 100/087/P/000/08 tel. 120/160/8424/08		podpis:
Sprawozdanie: Bi. Drogowa:	m. inż. Ryszard SYLISKI upr. geogr. i. inż. 100/087/P/000/08 tel. 120/160/8424/08		
Opracował:	m. inż. Andrzej KORDYMAK upr. geogr. i. inż. 100/087/P/000/08 tel. 120/160/8424/08		
Data opracowania:	12.2003	Wz. projektu: D1/74	

[illegible]

za zgodność z oryginałem mapy

LEGENDA DLA OPRACOWANIA DROGOWEGO: