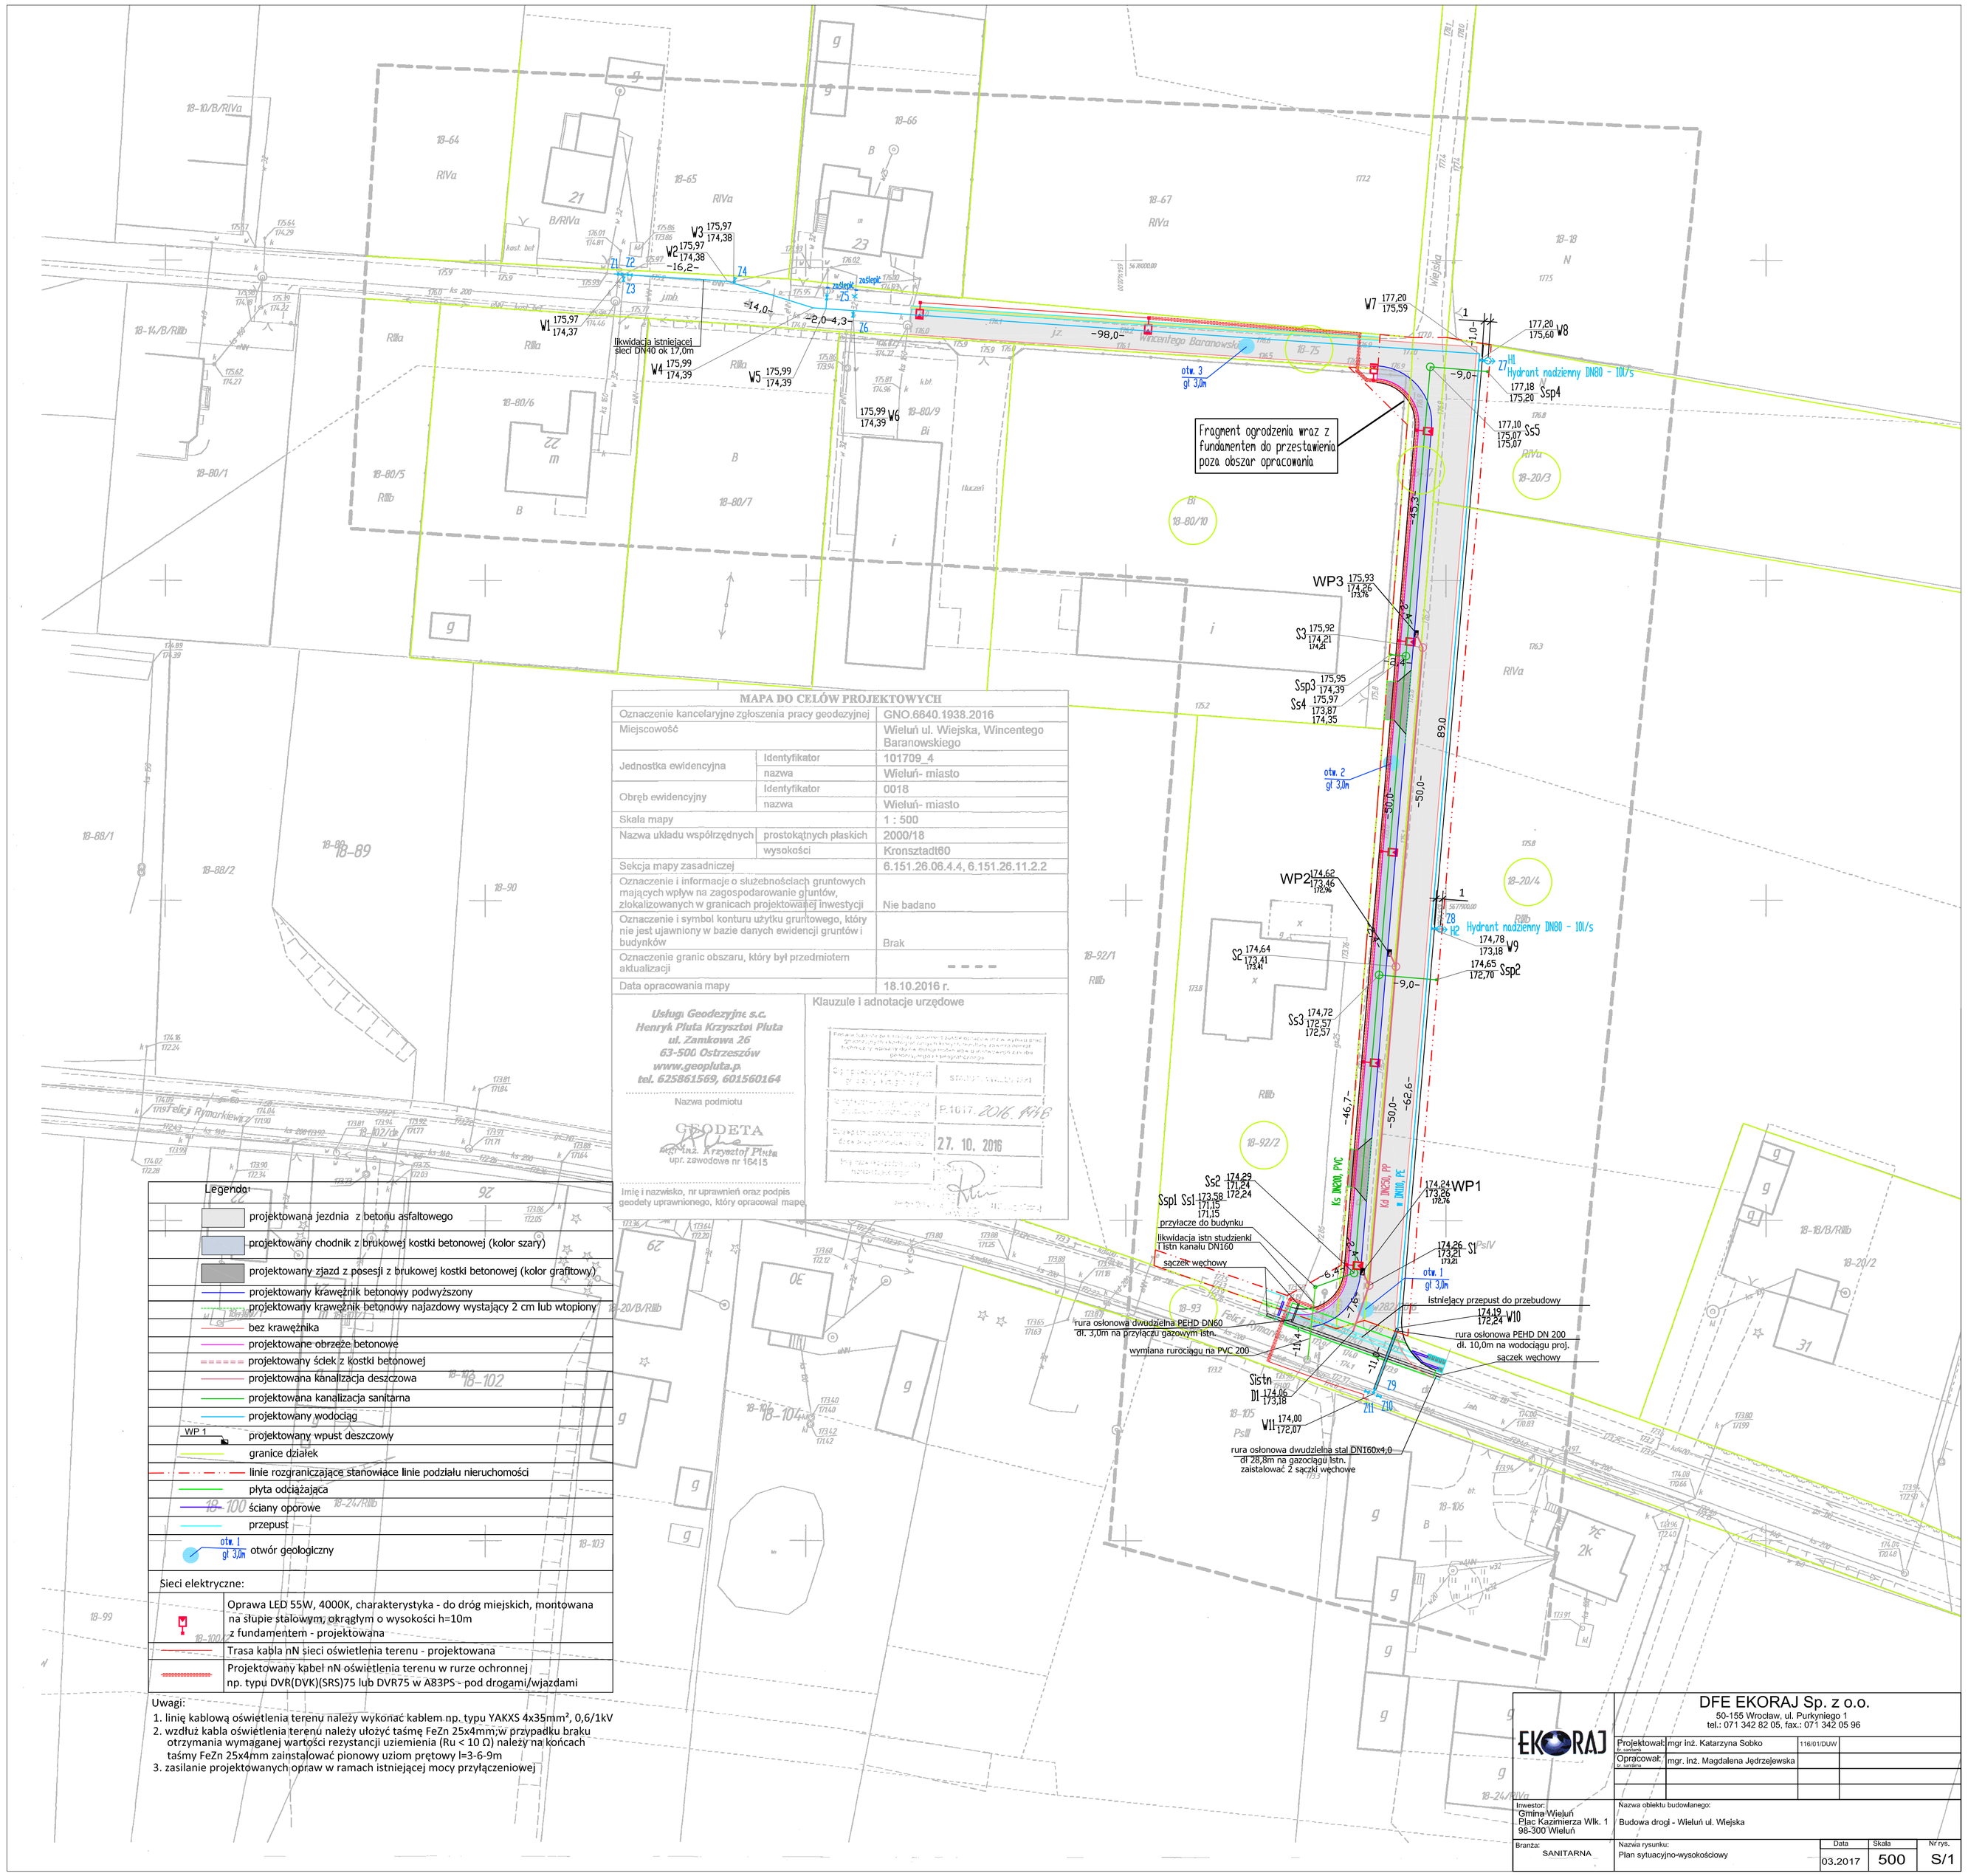

MAPA DO CELÓW PROJEKTOWYCH

Oznaczenie kancelaryjne zgłoszenia pracy geodezyjnej		GNO.6640.1938.2016
Miejscowość		Wieluń ul. Wiejska, Wincentego Baranowskiego
Jednostka ewidencyjna	Identyfikator	101709_4
	nazwa	Wieluń- miasto
Obręb ewidencyjny	Identyfikator	0018
	nazwa	Wieluń- miasto
Skala mapy		1 : 500
Nazwa układu współrzędnych	prostokątnych płaskich	2000/18
	wysokości	Kronsztadt60
Sekcja mapy zasadniczej		6.151.26.06.4.4, 6.151.26.11.2.2
Oznaczenie i informacje o służebnościach gruntowych mających wpływ na zagospodarowanie gruntów, zlokalizowanych w granicach projektowanej inwestycji		Nie badano
Oznaczenie i symbol konturu użytku gruntowego, który nie jest ujawniony w bazie danych ewidencji gruntów i budynków		Brak
Oznaczenie granic obszaru, który był przedmiotem aktualizacji		- - - -
Data opracowania mapy		18.10.2016 r.

Usługi Geodezyjne s.c.
Henryk Pluta Krzysztof Pluta
ul. Zamkowa 26
63-500 Ostrzeszów
www.geopluta.p
tel. 625861569, 601560164

Nazwa podmiotu

GEODETA
mgr inż. Krzysztof Pluta
upr. zawodowe nr 16415

Imię i nazwisko, nr uprawnień oraz podpis geodety uprawnionego, który opracował mapę

Klauzule i adnotacje urzędowe

P.1017. 2016. 1448

27. 10. 2016

Legenda:

- projektowana jezdnia z betonu asfaltowego
- projektowany chodnik z brukowej kostki betonowej (kolor szary)
- projektowany zjazd z posesji z brukowej kostki betonowej (kolor grafitowy)
- projektowany krawężnik betonowy podwyższony
- projektowany krawężnik betonowy najazdowy wystający 2 cm lub wtopiony
- bez krawężnika
- projektowane obrzeże betonowe
- projektowany ściek z kostki betonowej
- projektowana kanalizacja deszczowa
- projektowana kanalizacja sanitarna
- projektowany wodociąg
- WP 1 projektowany wpust deszczowy
- granice działek
- linie rozgraniczające stanowiące linie podziału nieruchomości
- płyta odciążająca
- ściany oporowe
- przepust
- otw. 1 gł 3,0m otwór geologiczny

Sieci elektryczne:

- Oprawa LED 55W, 4000K, charakterystyka - do dróg miejskich, montowana na słupie stalowym, okrągłym o wysokości h=10m z fundamentem - projektowana
- Trasa kabla nN sieci oświetlenia terenu - projektowana
- Projektowany kabel nN oświetlenia terenu w rurze ochronnej np. typu DVR(DVK)(SRS)75 lub DVR75 w A83PS - pod drogami/wjazdami

Uwagi:

1. linię kablową oświetlenia terenu należy wykonać kablem np. typu YAKXS 4x35mm², 0,6/1kV
2. wzdłuż kabla oświetlenia terenu należy ułożyć taśmę FeZn 25x4mm;w przypadku braku otrzymania wymaganej wartości rezystancji uziemienia (Ru < 10 Ω) należy na końcach taśmy FeZn 25x4mm zainstalować pionowy uziom prętowy l=3-6-9m
3. zasilanie projektowanych opraw w ramach istniejącej mocy przyłączeniowej

EKORAJ

DFE EKORAJ Sp. z o.o.
50-155 Wrocław, ul. Purkyniego 1
tel.: 071 342 82 05, fax.: 071 342 05 96

Projektował:	mgr inż. Katarzyna Sobko	116/01/DUW	
Opracował:	mgr. inż. Magdalena Jędrzejewska		

Inwestor: Gmina Wieluń, Plac Kazimierza Wlk. 1, 98-300 Wieluń

Nazwa obiektu budowlanego: Budowa drogi - Wieluń ul. Wiejska

Branża: SANITARNA

Nazwa rysunku: Plan sytuacyjno-wysokościowy

Data	Skala	Nr rys.
03.2017	500	S/1