

PRZEDSIĘWZIĘCIE WYKONANE DLA Z.O.O.
 03-100 WIELUŃ ul. W. Baranowskiego 17
 tel. 043/343311 fax 043/3434217
 Regon 730034122, NIP 730-000-35-82
 Nr KRS 0000133507
 Sąd Rejonowy dla Łódzi: Śródmieście
 kapitał zakładowy: 12.647.000zł


Projekt *ścieżki wodno-kanalizacyjnej*

uzgodniono bez uwag

MISTEL UŻYCIE WODY
 w Zakładzie Wod.-Kan.

mgr Paweł Misiak

25.11.2016

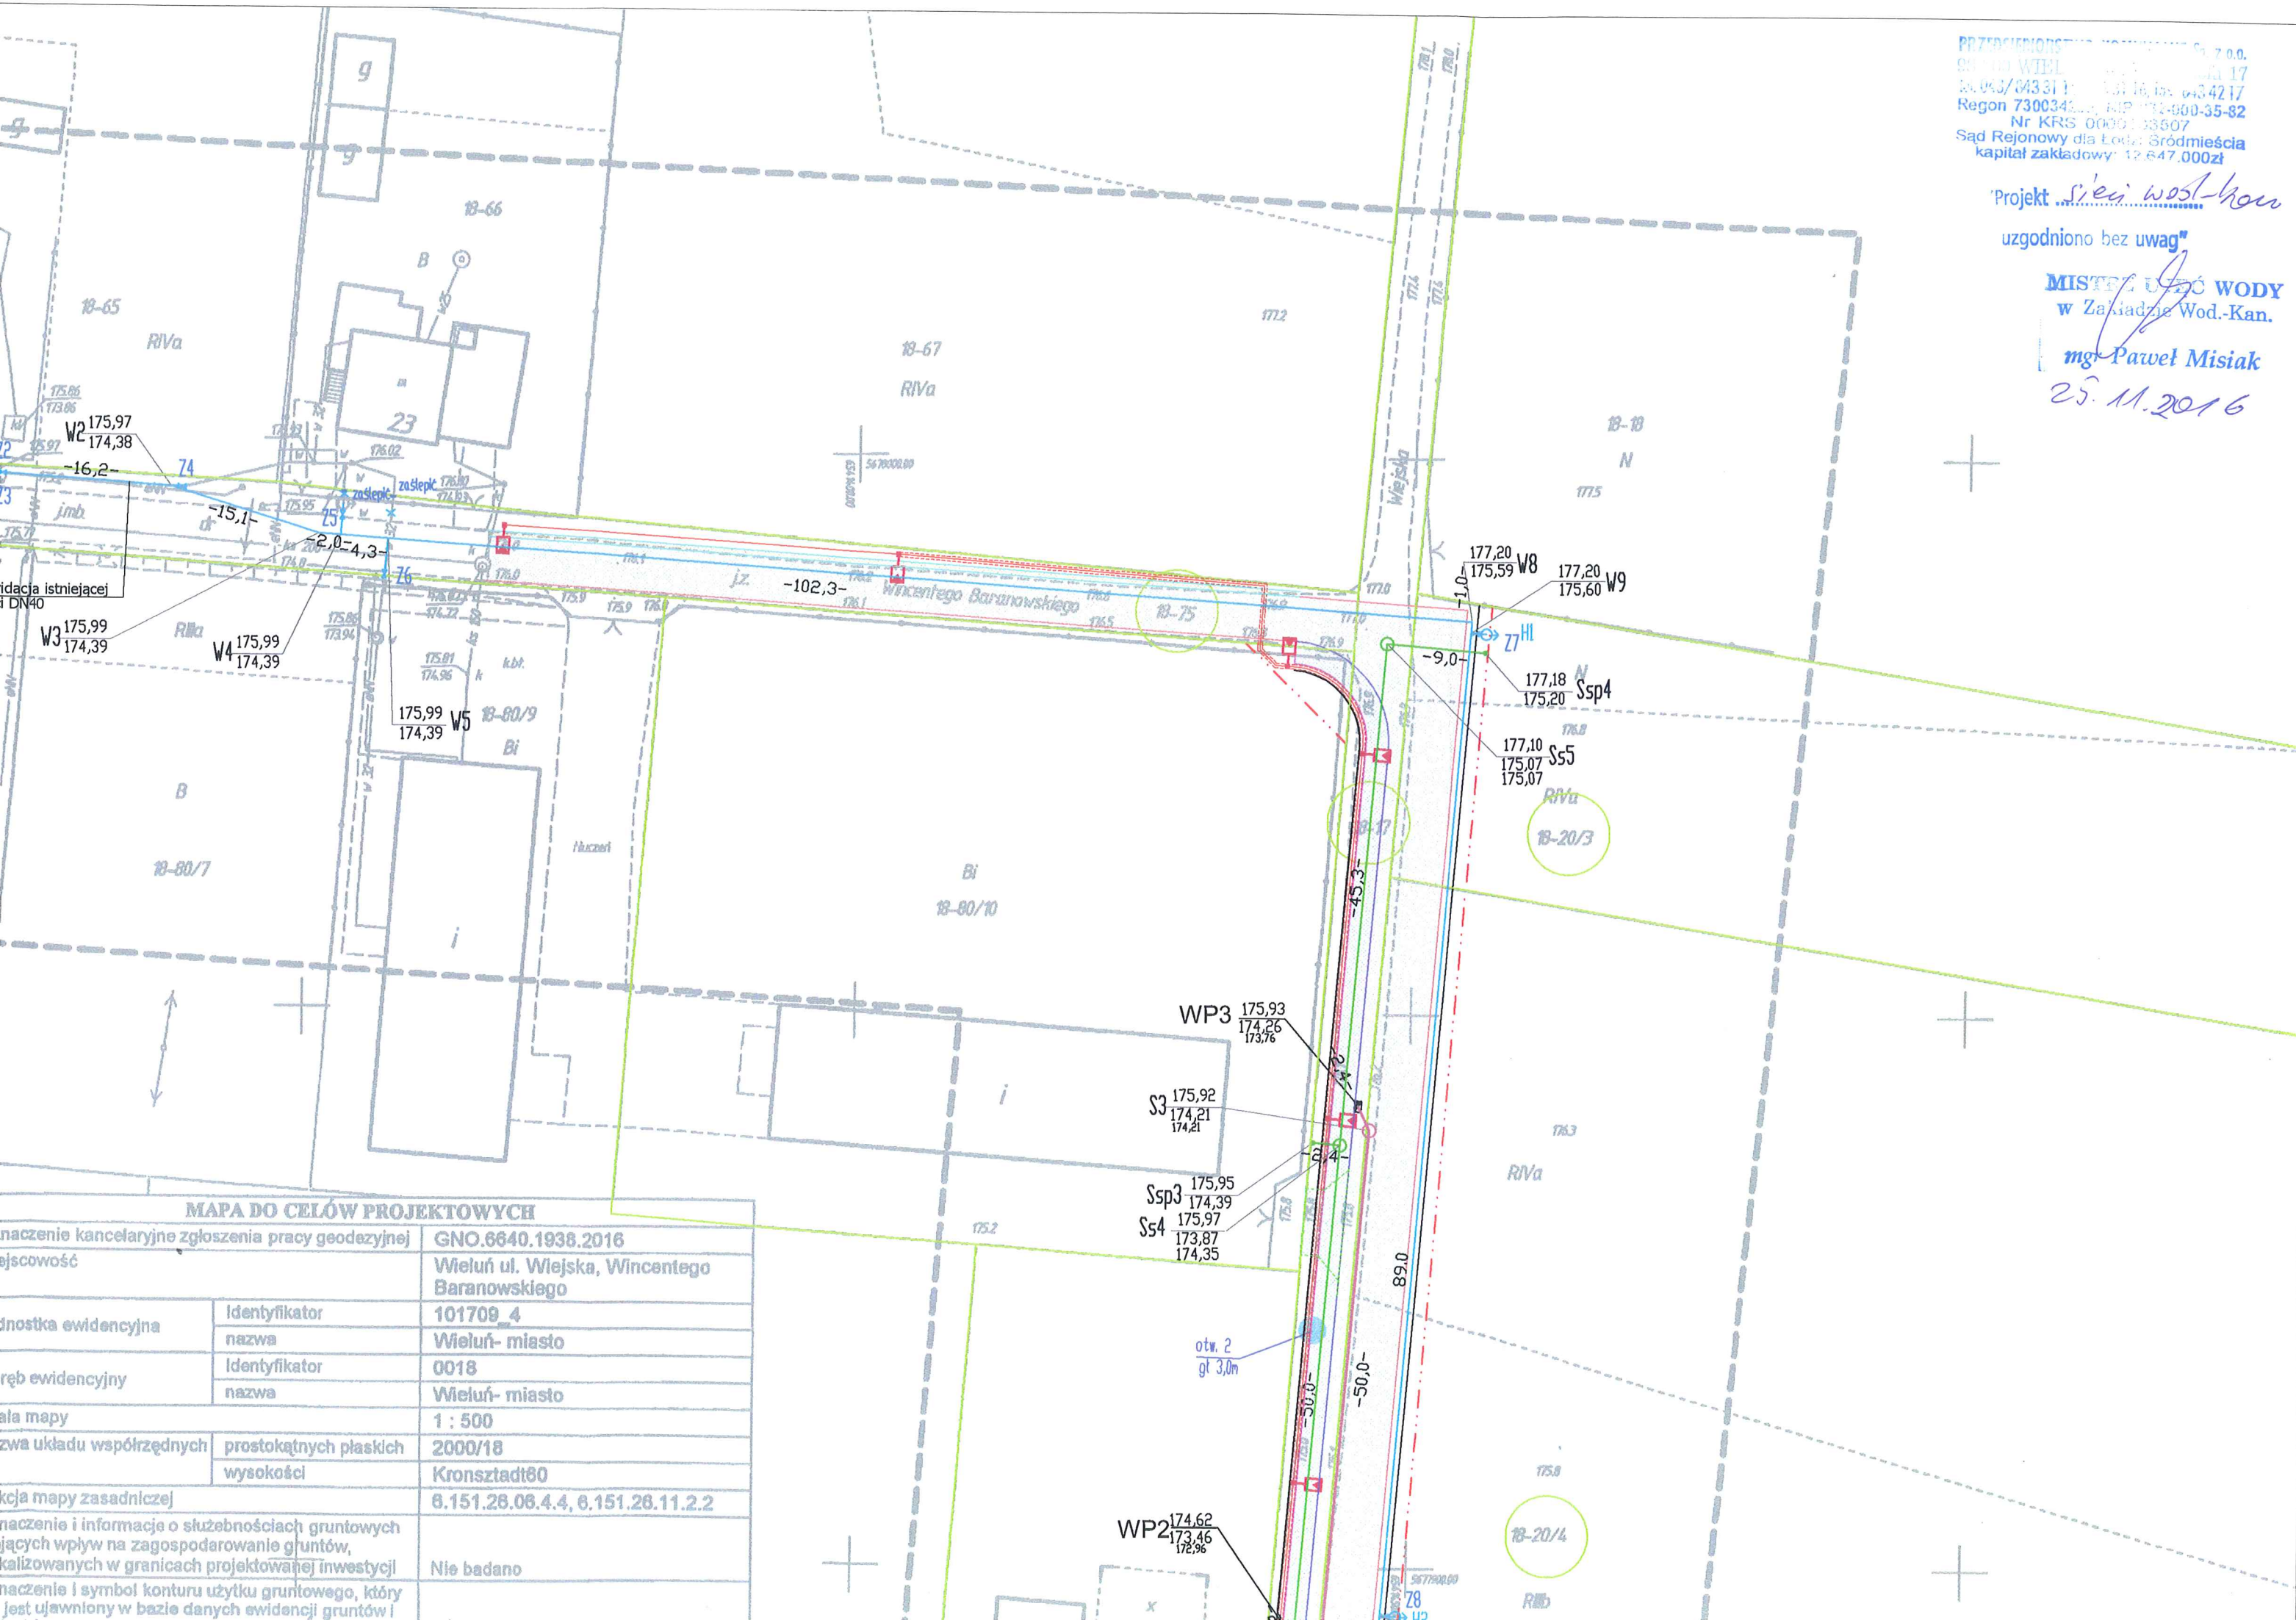

MAPA DO CELÓW PROJEKTOWYCH

naznaczenie kancelaryjne zgłoszenia pracy geodezyjnej		GNO.6640.1938.2016
miejscowość		Wieluń ul. W. Baranowskiego
jednostka ewidencyjna	identyfikator	101709_4
	nazwa	Wieluń- miasto
ręb ewidencyjny	identyfikator	0018
	nazwa	Wieluń- miasto
skala mapy		1 : 500
rodzaj układu współrzędnych	prostokątnych płaskich	2000/18
	wysokości	Kronsztadt80
rodzaj mapy zasadniczej		6.151.28.06.4.4, 6.151.28.11.2.2
naznaczenie i informacje o służebnościach gruntowych		
mających wpływ na zagospodarowanie gruntów, kalizowanych w granicach projektowanej inwestycji		Nie badano
naznaczenie i symbol konturu użytku gruntowego, który jest ujawniony w bazie danych ewidencji gruntów i		