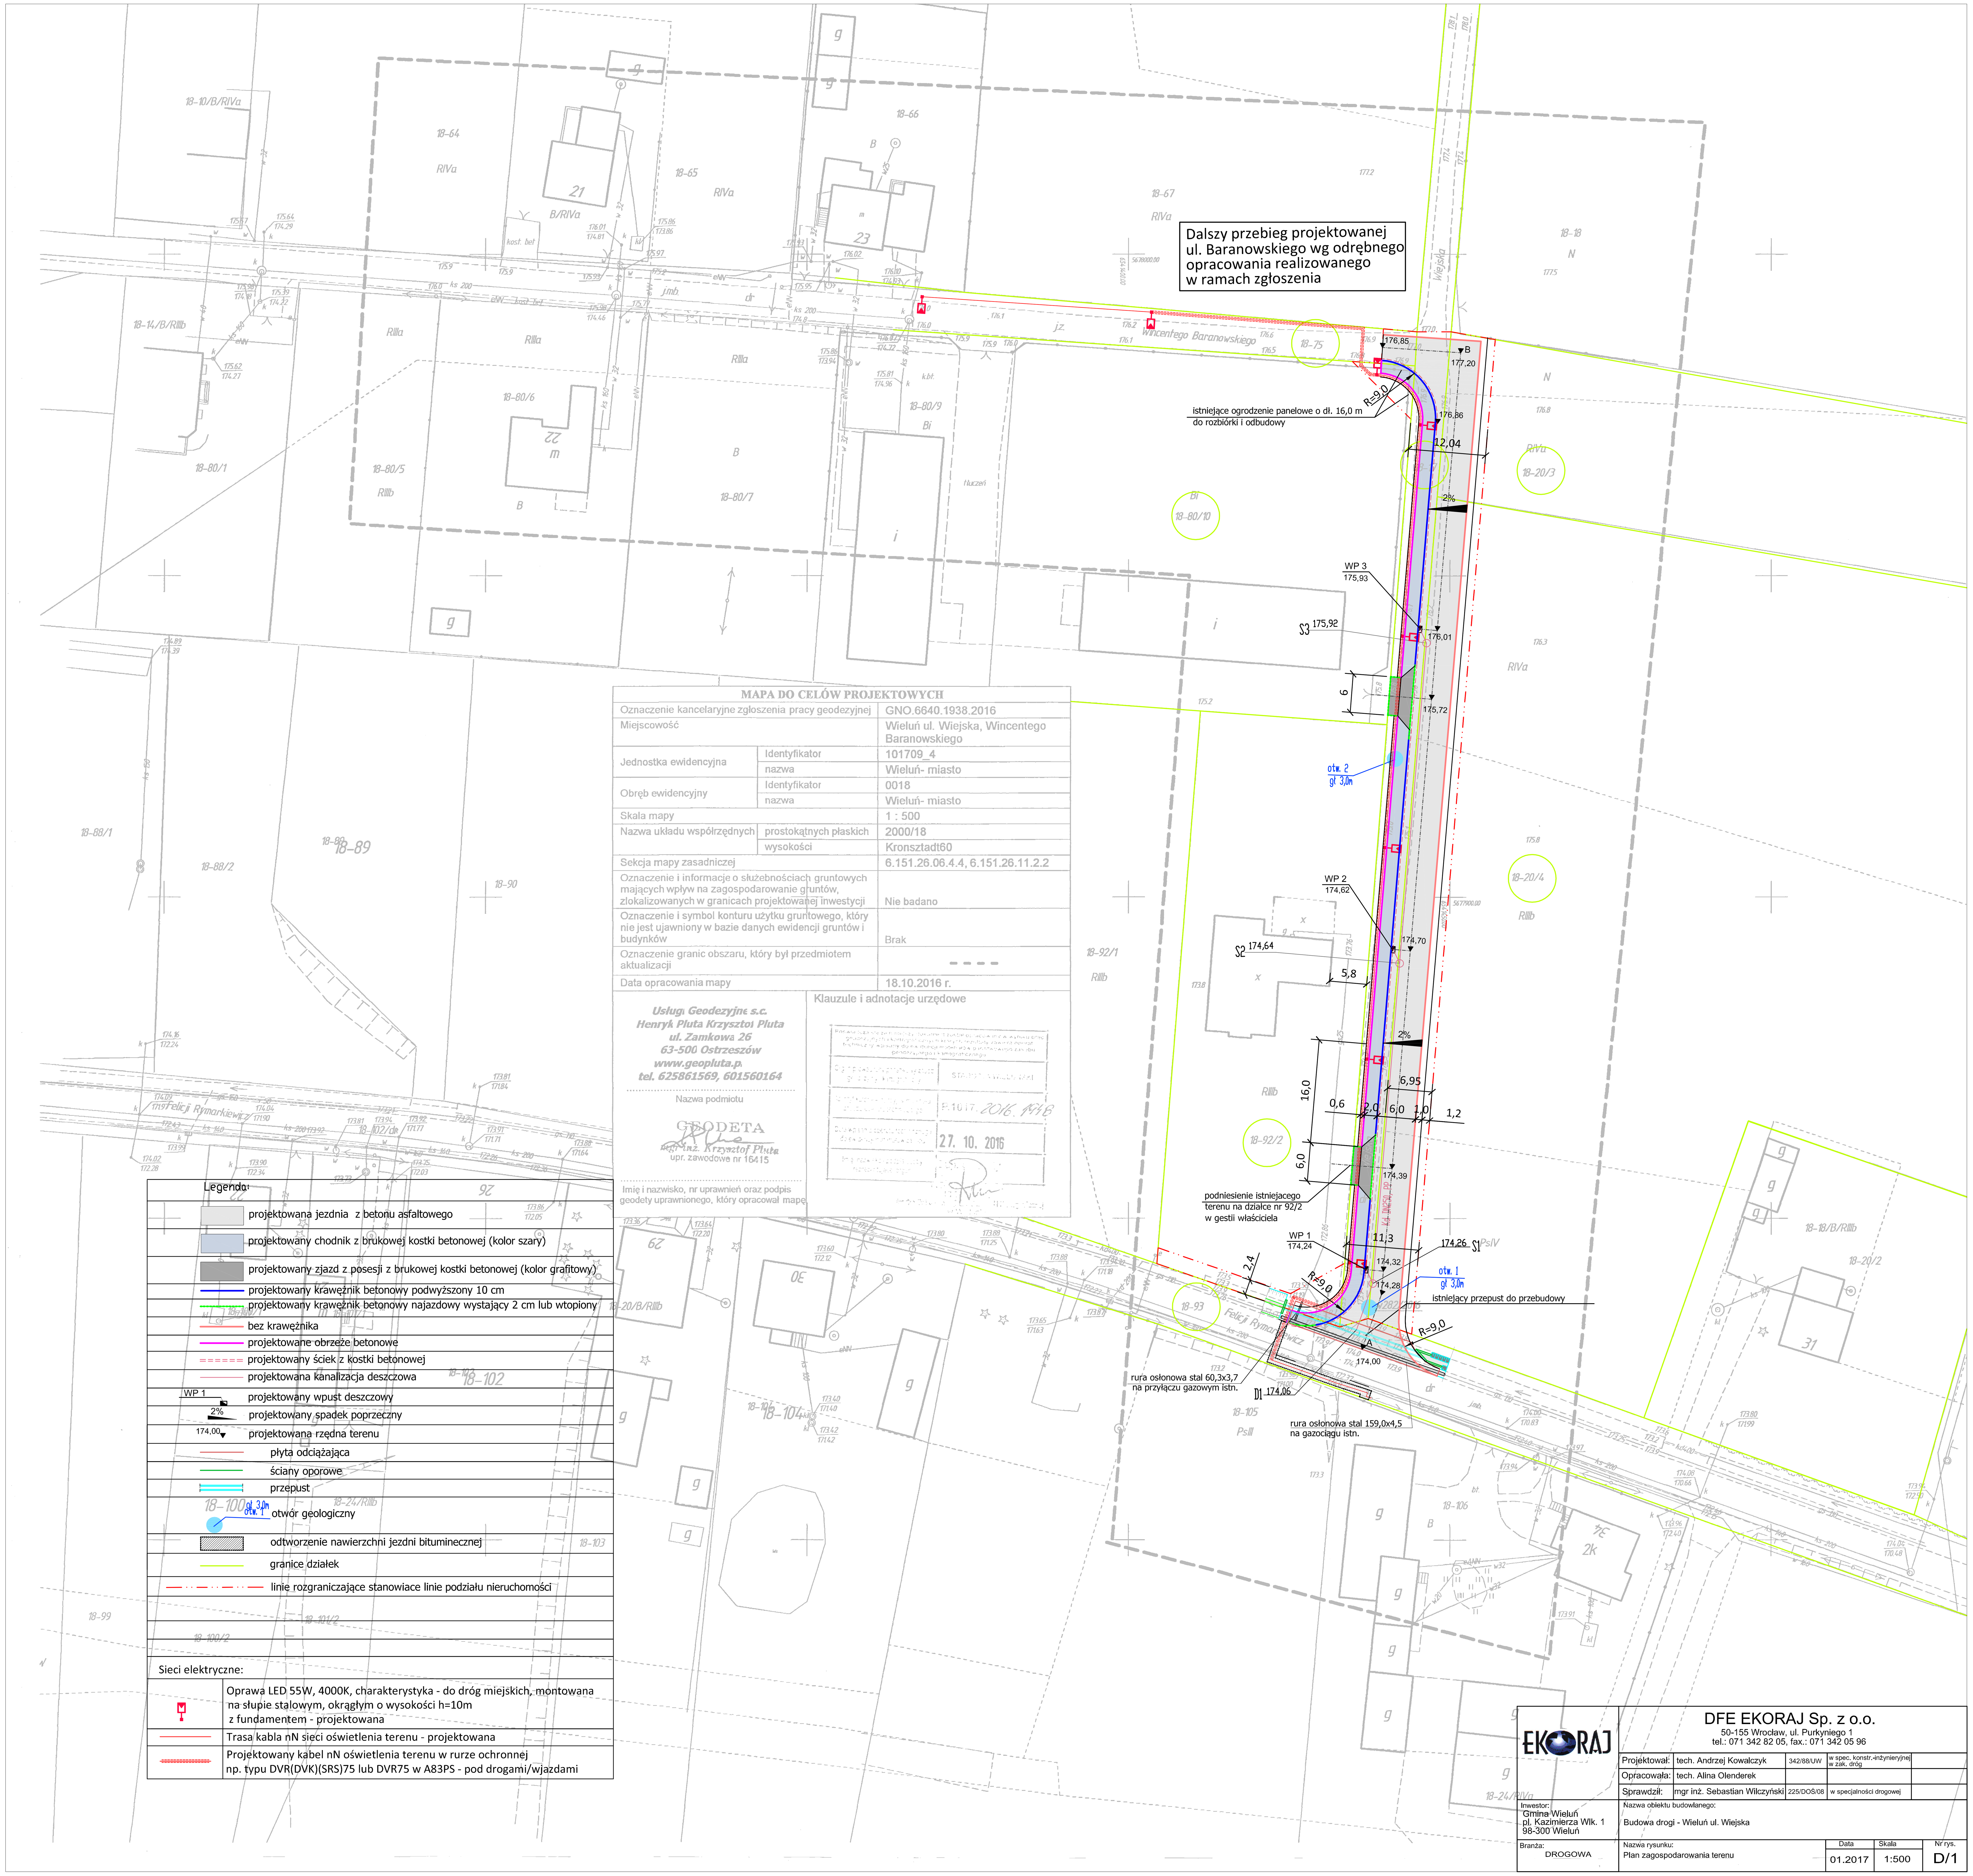

MAPA DO CELÓW PROJEKTOWYCH

Oznaczenie kancelaryjne zgłoszenia pracy geodezyjnej		GNO.6640.1938.2016
Miejscowość		Wieluń ul. Wiejska, Wincentego Baranowskiego
Jednostka ewidencyjna	Identyfikator	101709_4
	nazwa	Wieluń- miasto
Obręb ewidencyjny	Identyfikator	0018
	nazwa	Wieluń- miasto
Skala mapy		1 : 500
Nazwa układu współrzędnych	prostokątnych płaskich	2000/18
	wysokości	Kronsztadt60
Sekcja mapy zasadniczej		6.151.26.06.4.4, 6.151.26.11.2.2
Oznaczenie i informacje o służebnościach gruntowych mających wpływ na zagospodarowanie gruntów, zlokalizowanych w granicach projektowanej inwestycji		Nie badano
Oznaczenie i symbol konturu użytku gruntowego, który nie jest ujawniony w bazie danych ewidencji gruntów i budynków		Brak
Oznaczenie granic obszaru, który był przedmiotem aktualizacji		- - - -
Data opracowania mapy		18.10.2016 r.

Usługi Geodezyjne s.c.
Henryk Pluta Krzysztof Pluta
ul. Zamkowa 26
63-500 Ostrzeszów
www.geopluta.p.
tel. 625861569, 601560164

Nazwa podmiotu

GEODETA
mgr inż. Krzysztof Pluta
upr. zawodowe nr 16415

Imię i nazwisko, nr uprawnień oraz podpis geodety uprawnionego, który opracował mapę

Klauzule i adnotacje urzędowe

27. 10. 2016

Legenda:

- projektowana jezdnia z betonu asfaltowego
- projektowany chodnik z brukowej kostki betonowej (kolor szary)
- projektowany zjazd z posesji z brukowej kostki betonowej (kolor grafitowy)
- projektowany krawężnik betonowy podwyższony 10 cm
- projektowany krawężnik betonowy najazdowy wystający 2 cm lub wtopiony
- bez krawężnika
- projektowane obrzeże betonowe
- projektowany ściek z kostki betonowej
- projektowana kanalizacja deszczowa
- WP 1 — projektowany wpust deszczowy
- 2% — projektowany spadek poprzeczny
- 174,00 — projektowana rzędna terenu
- płyta odciążająca
- ściany oporowe
- przepust
- otwór geologiczny
- odtworzenie nawierzchni jezdni bitumicznej
- granice działek
- linie rozgraniczające stanowiące linie podziału nieruchomości

Sieci elektryczne:

- Oprawa LED 55W, 4000K, charakterystyka - do dróg miejskich, montowana na słupie stalowym, okrągłym o wysokości h=10m z fundamentem - projektowana
- Trasa kabla nN sieci oświetlenia terenu - projektowana
- Projektowany kabel nN oświetlenia terenu w rurze ochronnej np. typu DVR(DVK)(SRS)75 lub DVR75 w A83PS - pod drogami/wjazdami

EKORAJ

DFE EKORAJ Sp. z o.o.
50-155 Wrocław, ul. Purkyniego 1
tel.: 071 342 82 05, fax.: 071 342 05 96

Projektował:	tech. Andrzej Kowalczyk	342/88/UW	w spec. konstr.-inżynieryjnej w zak. dróg
Opracowała:	tech. Alina Olenderek		
Sprawdził:	mgr inż. Sebastian Wilczyński	225/DOŚ/08	w specjalności drogowej

Inwestor: Gmina Wieluń, pl. Kazimierza Wlk. 1, 98-300 Wieluń

Nazwa obiektu budowlanego: Budowa drogi - Wieluń ul. Wiejska

Branża: DROGOWA

Nazwa rysunku: Plan zagospodarowania terenu

Data	Skala	Nr rys.
01.2017	1:500	D/1