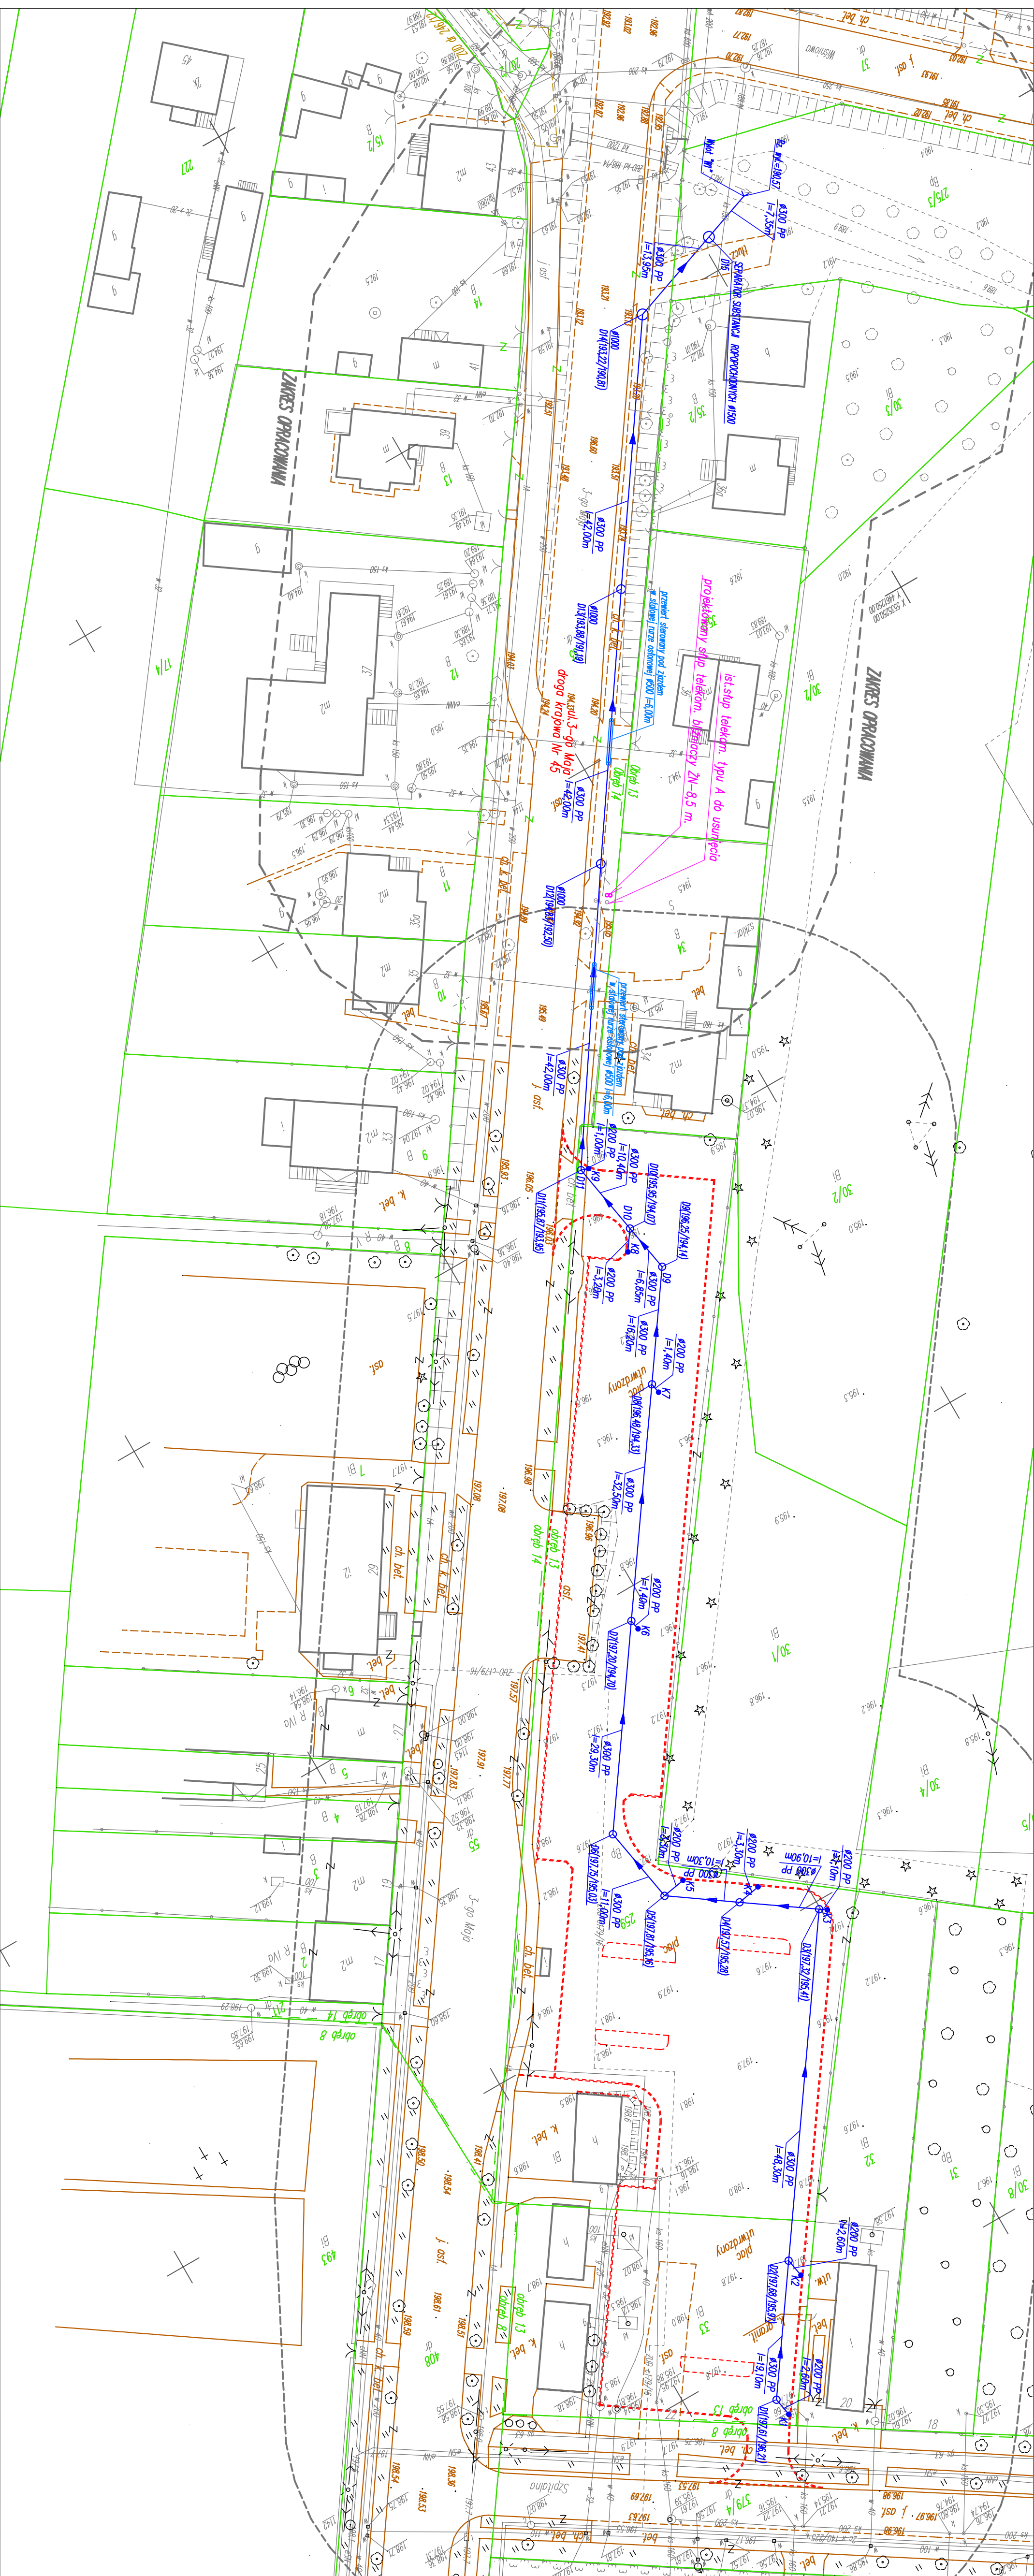


GEOEXPERT
Dawian Marchiak
ul. Pohutkiana 7, 95-500 Wieluń
NIP 832-191-12-12, Regon 101734370,
e-mail: geoeexpert.wielun@gmail.com
tel. 609 961 291

Uwaga: nie wykazano się istnieniem w terenie innych przewodów, o których brak informacji wynika z przeszłości; historycznych lub niedopiekania przepisów zgłoszenia do inwentaryzacji.

(Ustawa Prawo Geodezyjne i Kartograficzne z dnia 17 maja 1989r., j.t. – Dz. U. 193 poz. 1287).

[illegible]

F.U. "AL-PRO"		STADIUM PROJEKTOWANIA	
		BRANŻA: DROGOWA	
Adres inwestycji/		Wieluń, dz. nr ewid. 33, 259, 275, 33, obręb 13	
		Wieluń, dz. nr ewid. 55, obręb 14	
Objekt		Budowa parkingu wraz z oświetleniem terenu i kanalizacją deszczową	
Inwestor		Gmina Wieluń, pl. K. Wielkiego 1, 98-300 Wieluń	
Nazwa projektu		PROJEKT ZAGOSPODAROWANIA TERENU	
FUNKCJA		mgg i pozwisko nr uprawnień, izo	
Projektant		mgr inż. TOMASZ SZASZAK ul. 80, 101, biał. ogr. w stref. drogowej/ ul. projekt. 100/0837/P/000/08	
Opracował:		mgr inż. Aleksandra Gągał-Horwik	
Sygn. i: 500		Wzr. opracowania 01.2017	
		Wzr. rys. SI/OP	