ozn.	x	y
W11	5539620,77	4465578,83
W12	5539624,29	4465575,88
W13	5539625,64	4465548,86
W14	5539705,75	4465553,01
W15	5539703,26	4465552,88
W16	5539705,84	4465555,75
W17	5539706,15	4465565,24
W18	5539709,13	4465568,02

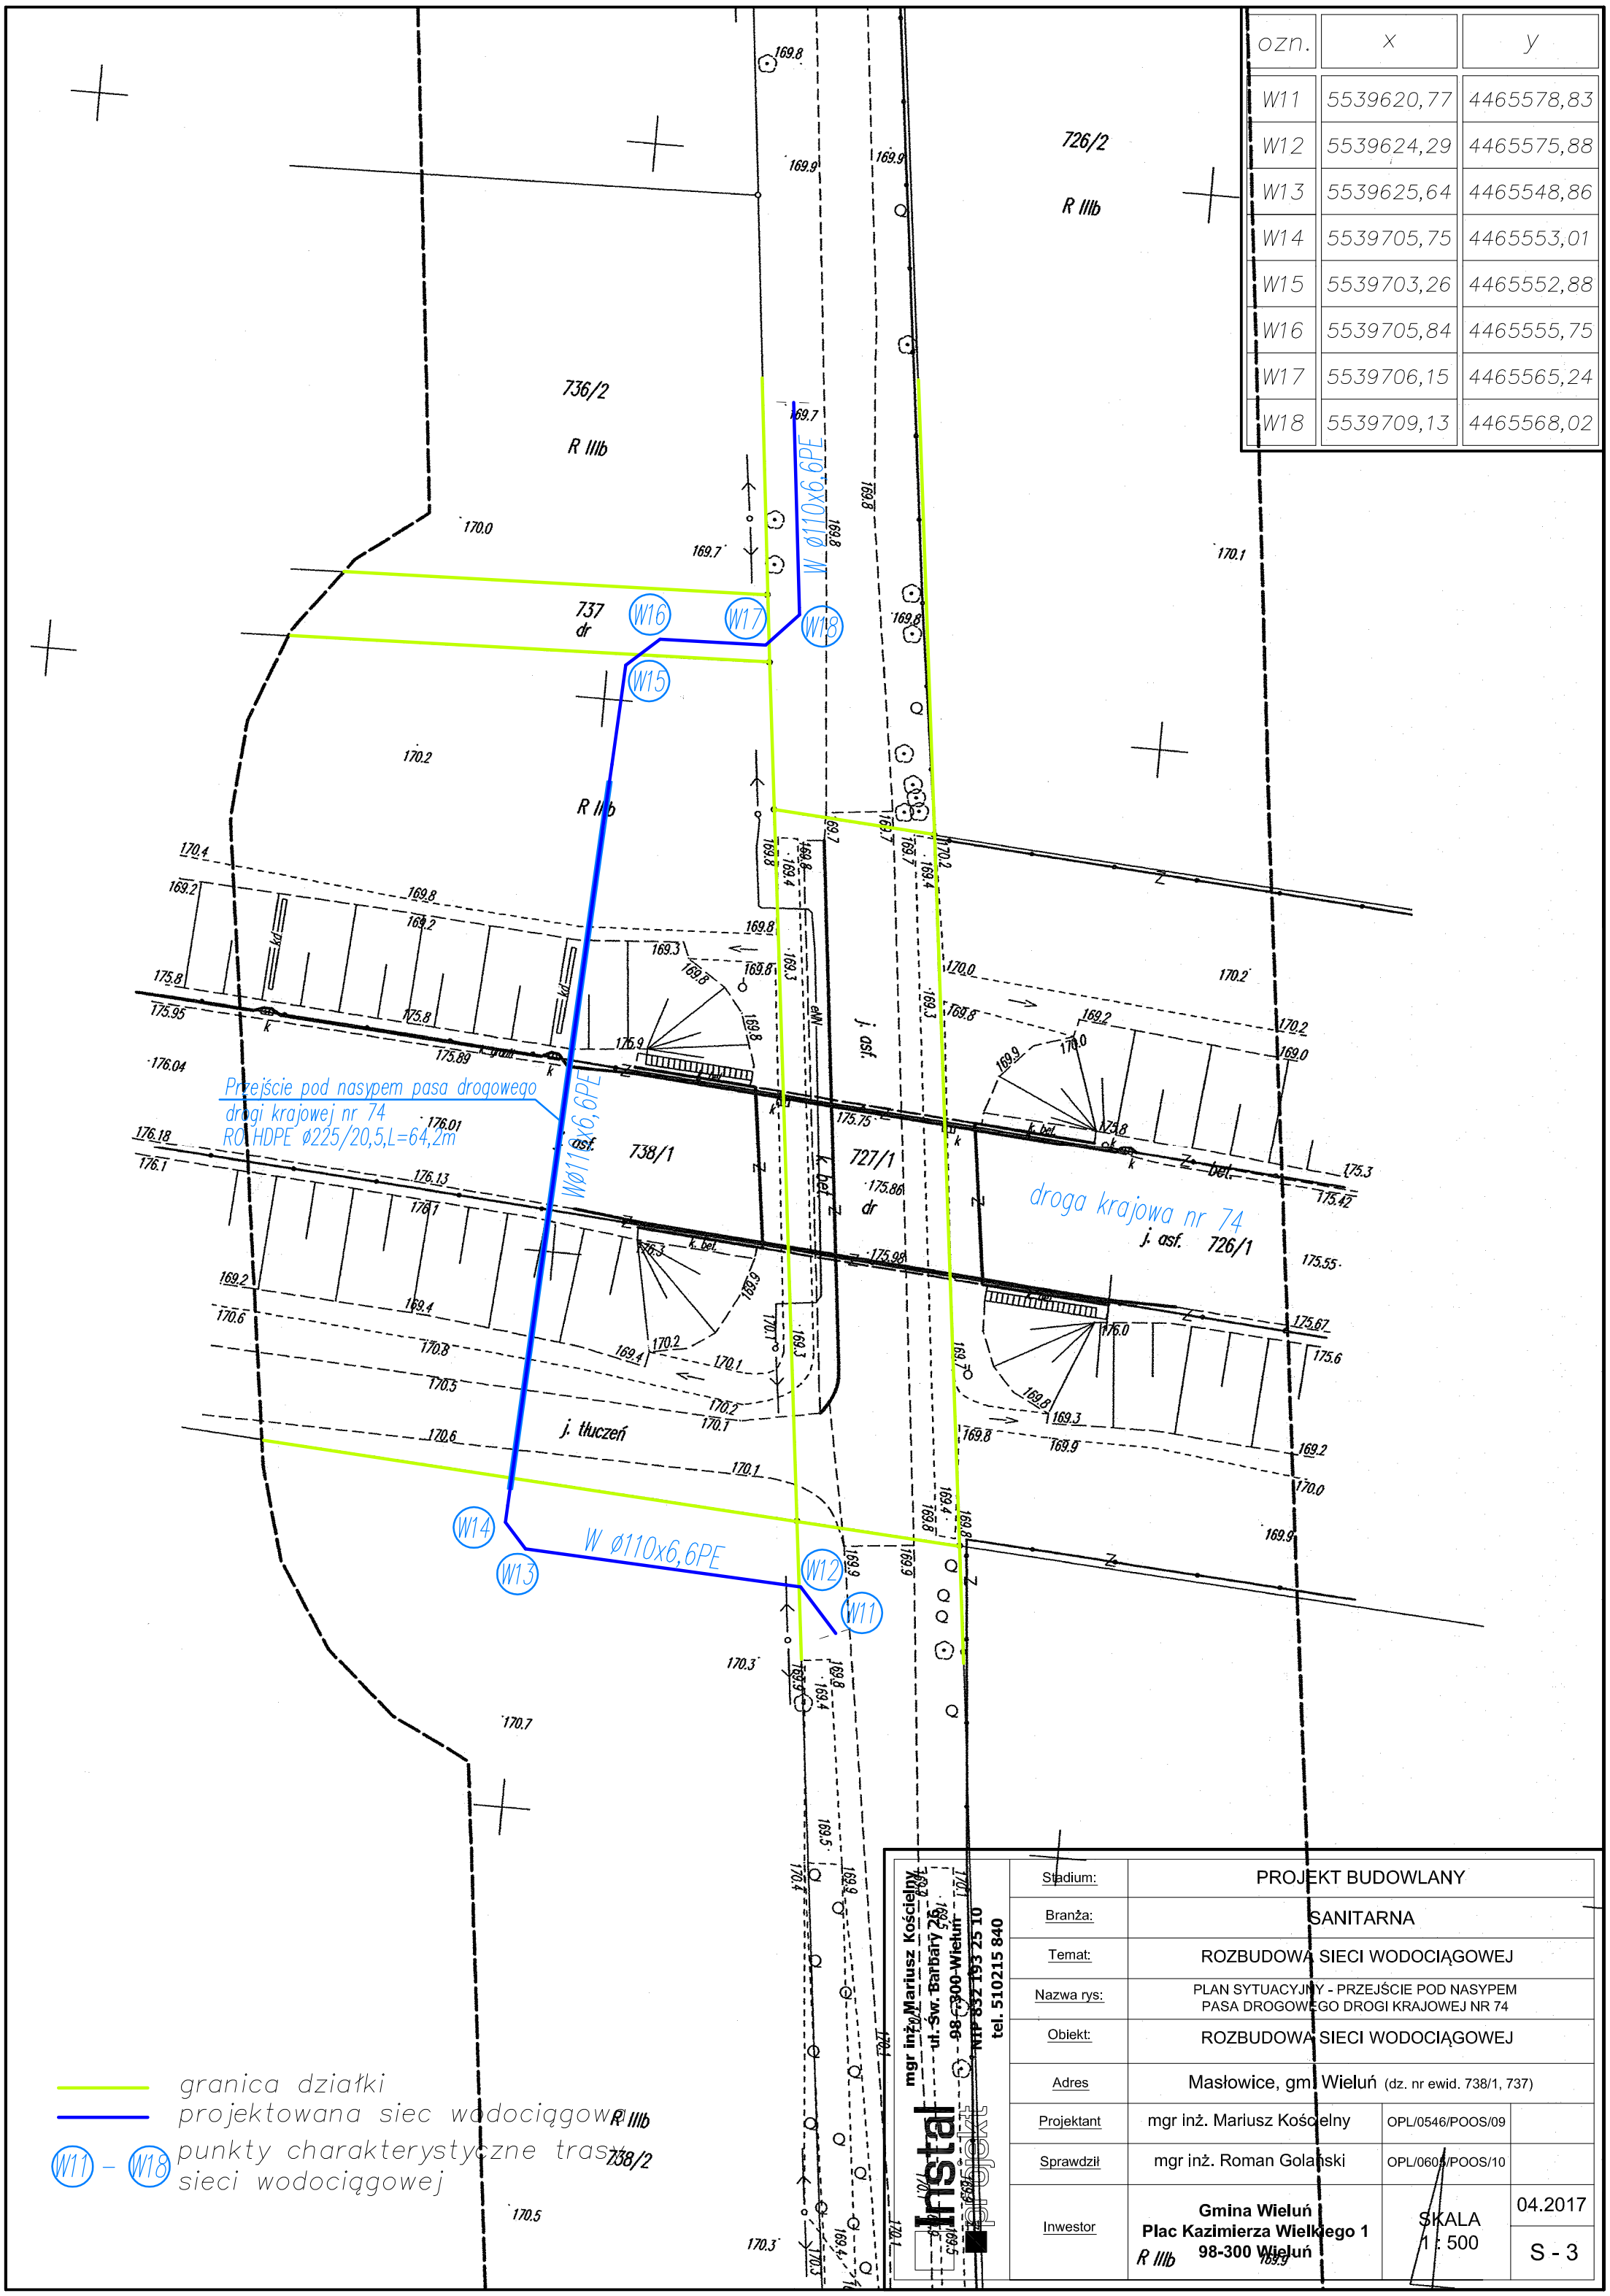

mgr inż. Mariusz Kościelny
ul. Św. Barbary 26
98-300 Wieluń
NIP 832 193 25 10
tel. 510215 840

Instal projekt

Stadium:	PROJEKT BUDOWLANY		
Branża:	SANITARNA		
Temat:	ROZBUDOWA SIECI WODOCIĄGOWEJ		
Nazwa rys:	PLAN SYTUACYJNY - PRZEJŚCIE POD NASYPEM PASA DROGOWEGO DROGI KRAJOWEJ NR 74		
Obiekt:	ROZBUDOWA SIECI WODOCIĄGOWEJ		
Adres	Masłowice, gm. Wieluń (dz. nr ewid. 738/1, 737)		
Projektant	mgr inż. Mariusz Kościelny	OPL/0546/POOS/09	
Sprawdził	mgr inż. Roman Golański	OPL/0605/POOS/10	
Inwestor	**Gmina Wieluń** **Plac Kazimierza Wielkiego 1** **98-300 Wieluń**	SKALA 1 : 500	04.2017 S - 3