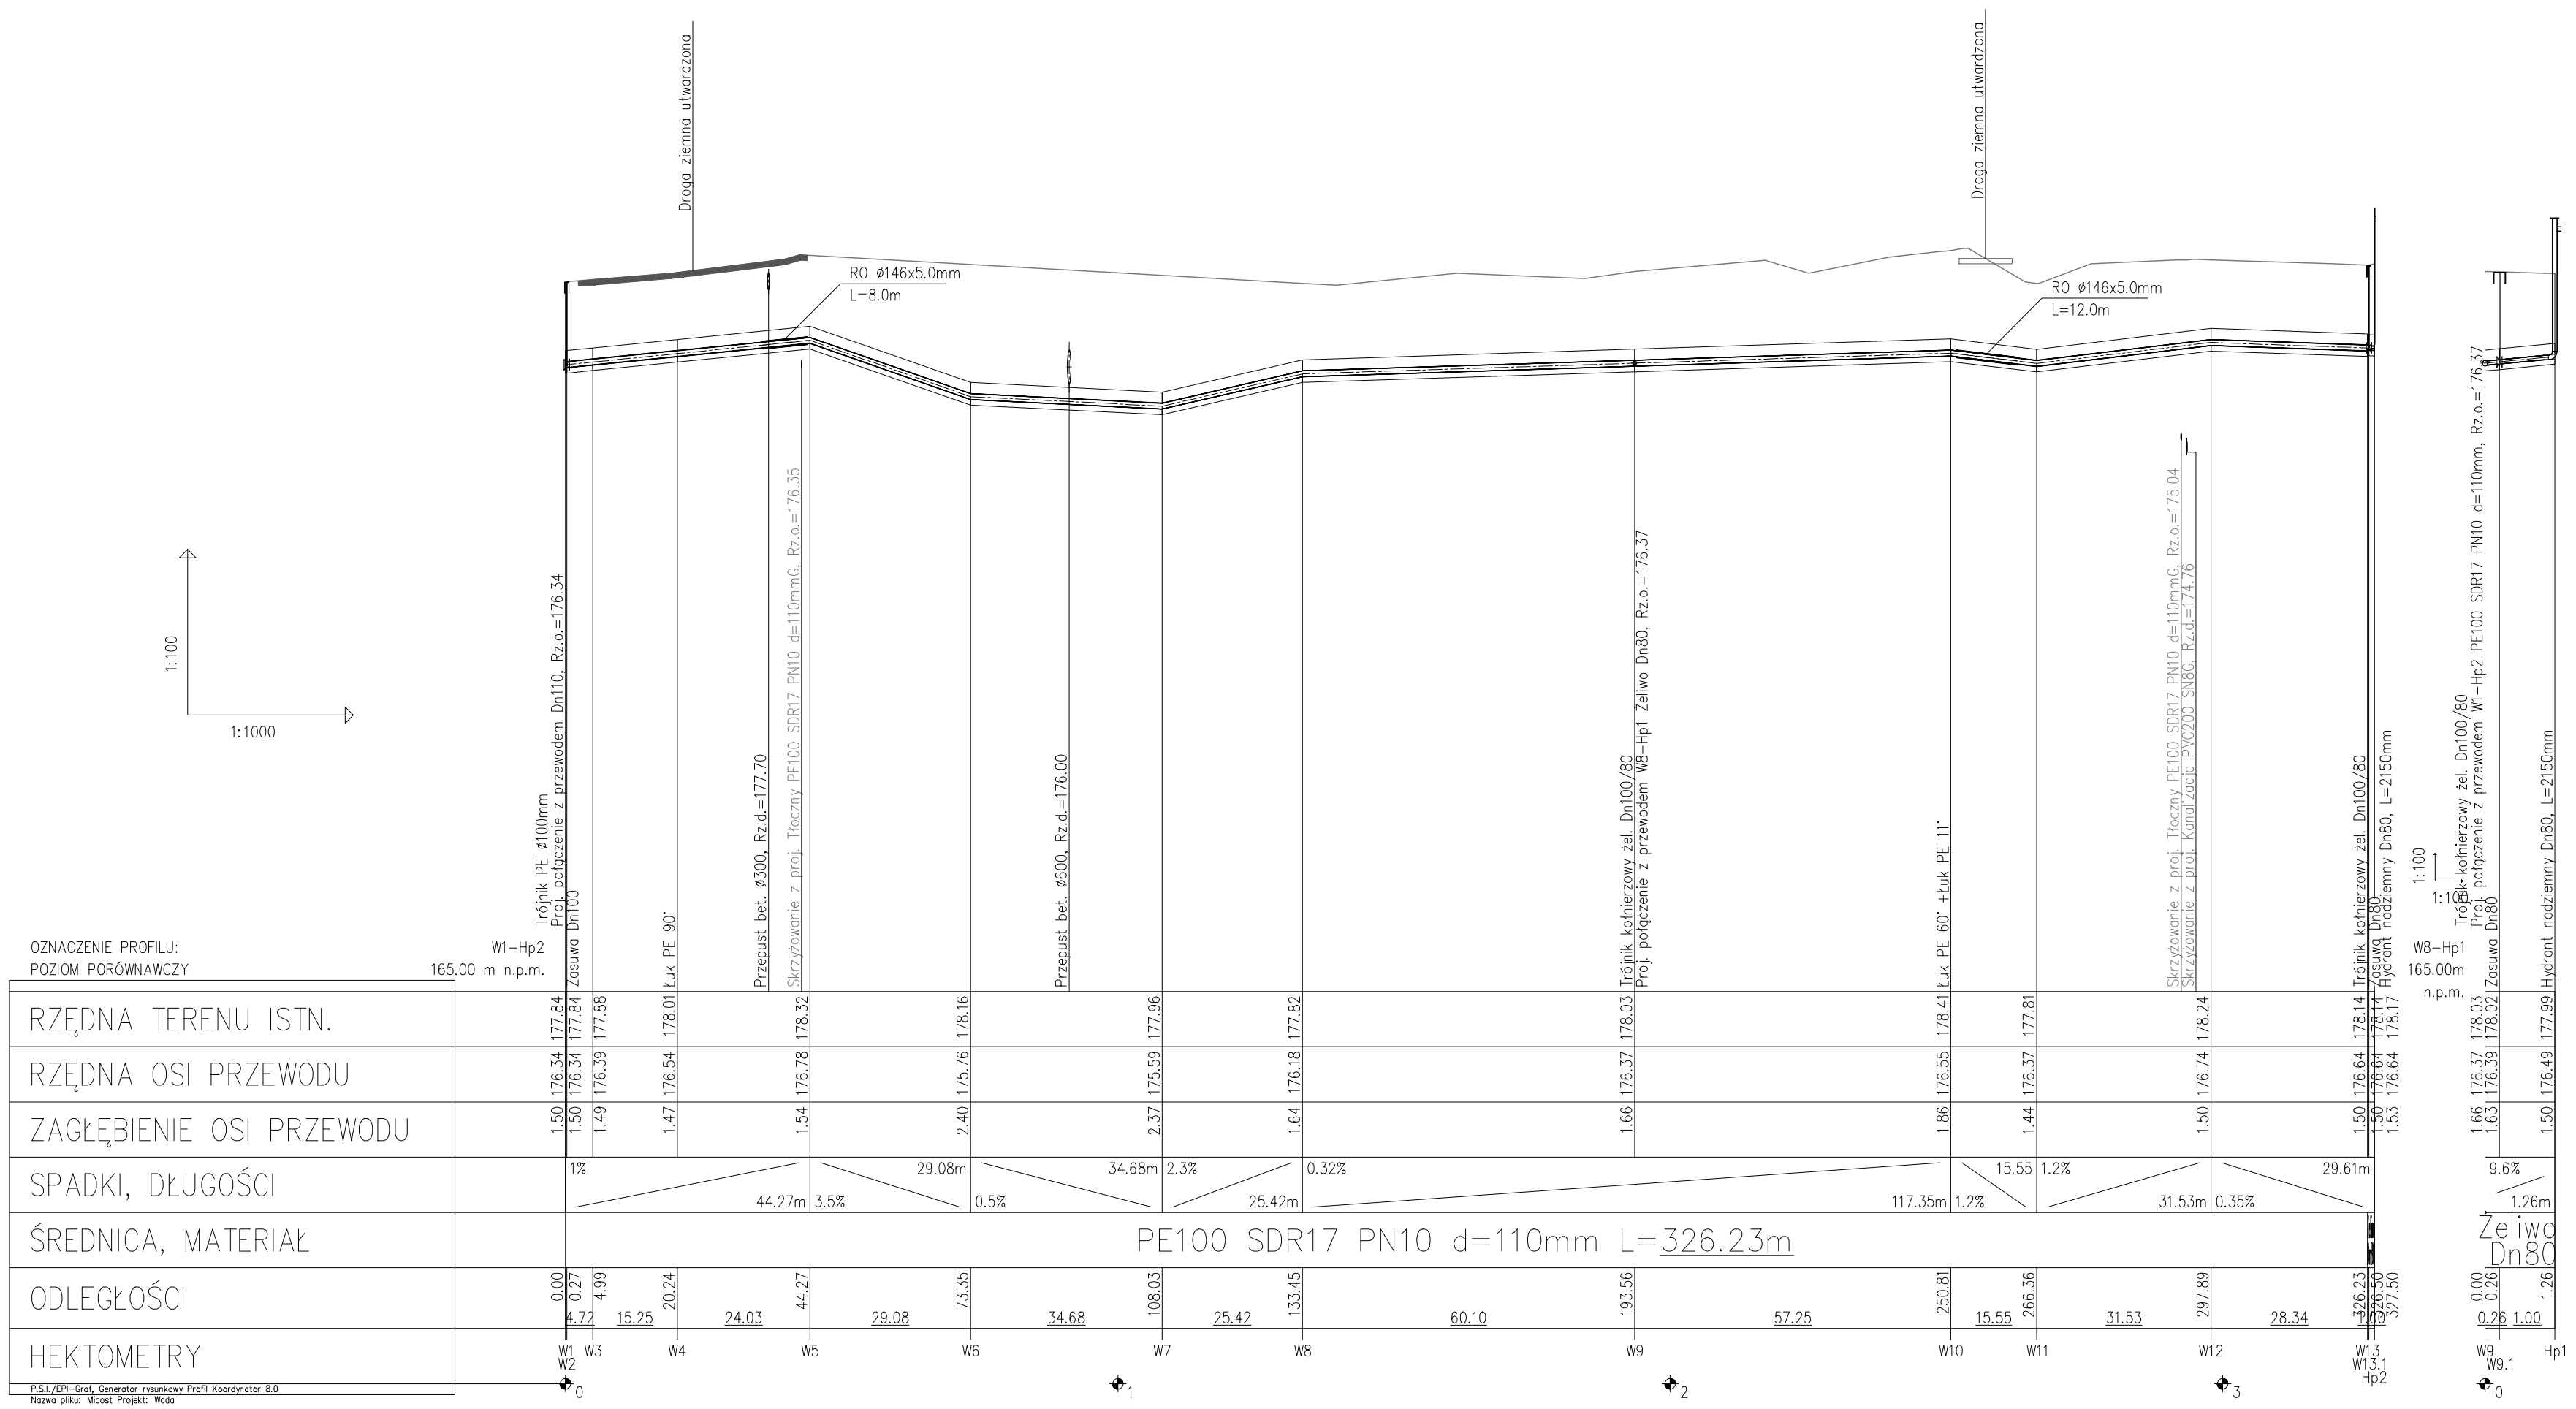

Biuro Projektowe	**FIRMA BUDOWLANA "BIO-SYSTEM"** PRACOWNIA PROJEKTOWA ul. Grota-Rowieckiego 7/1 97-300 Piotrków Trybunalski tel./fax: 44 737 89 61 e-mail: biuro@bio-system.pl
Zamawiający	GMINA WIELUŃ Pl. Kazimierza Wielkiego 1 98-300 Wieluń
Projekt	„Budowa wodociągu i kanalizacji sanitarnej - Dąbrowa, ul. Grabowa"
Projektował: mgr inż. Artur Kadowski E-mail: artur.kadowski@bio-system.pl	Podpis Nr uprawnień: 24/02/WŁ
Opracował: mgr inż. Michał Mrasiński E-mail: michal.mrasinski@bio-system.pl	Podpis
Sprawdził: mgr inż. Marcin Kaźmierczak E-mail:	Podpis Nr uprawnień: LOD/1288/PWOS/09
Treść rysunku	Profil podłużny sieci wodociągowej
Branża: Sanitarna	Data opracowania: Lipiec 2017
Faza projektu: Projekt budowlany	Skala: 1:100/100 1:100/1000 Nr arkusza: PP-03