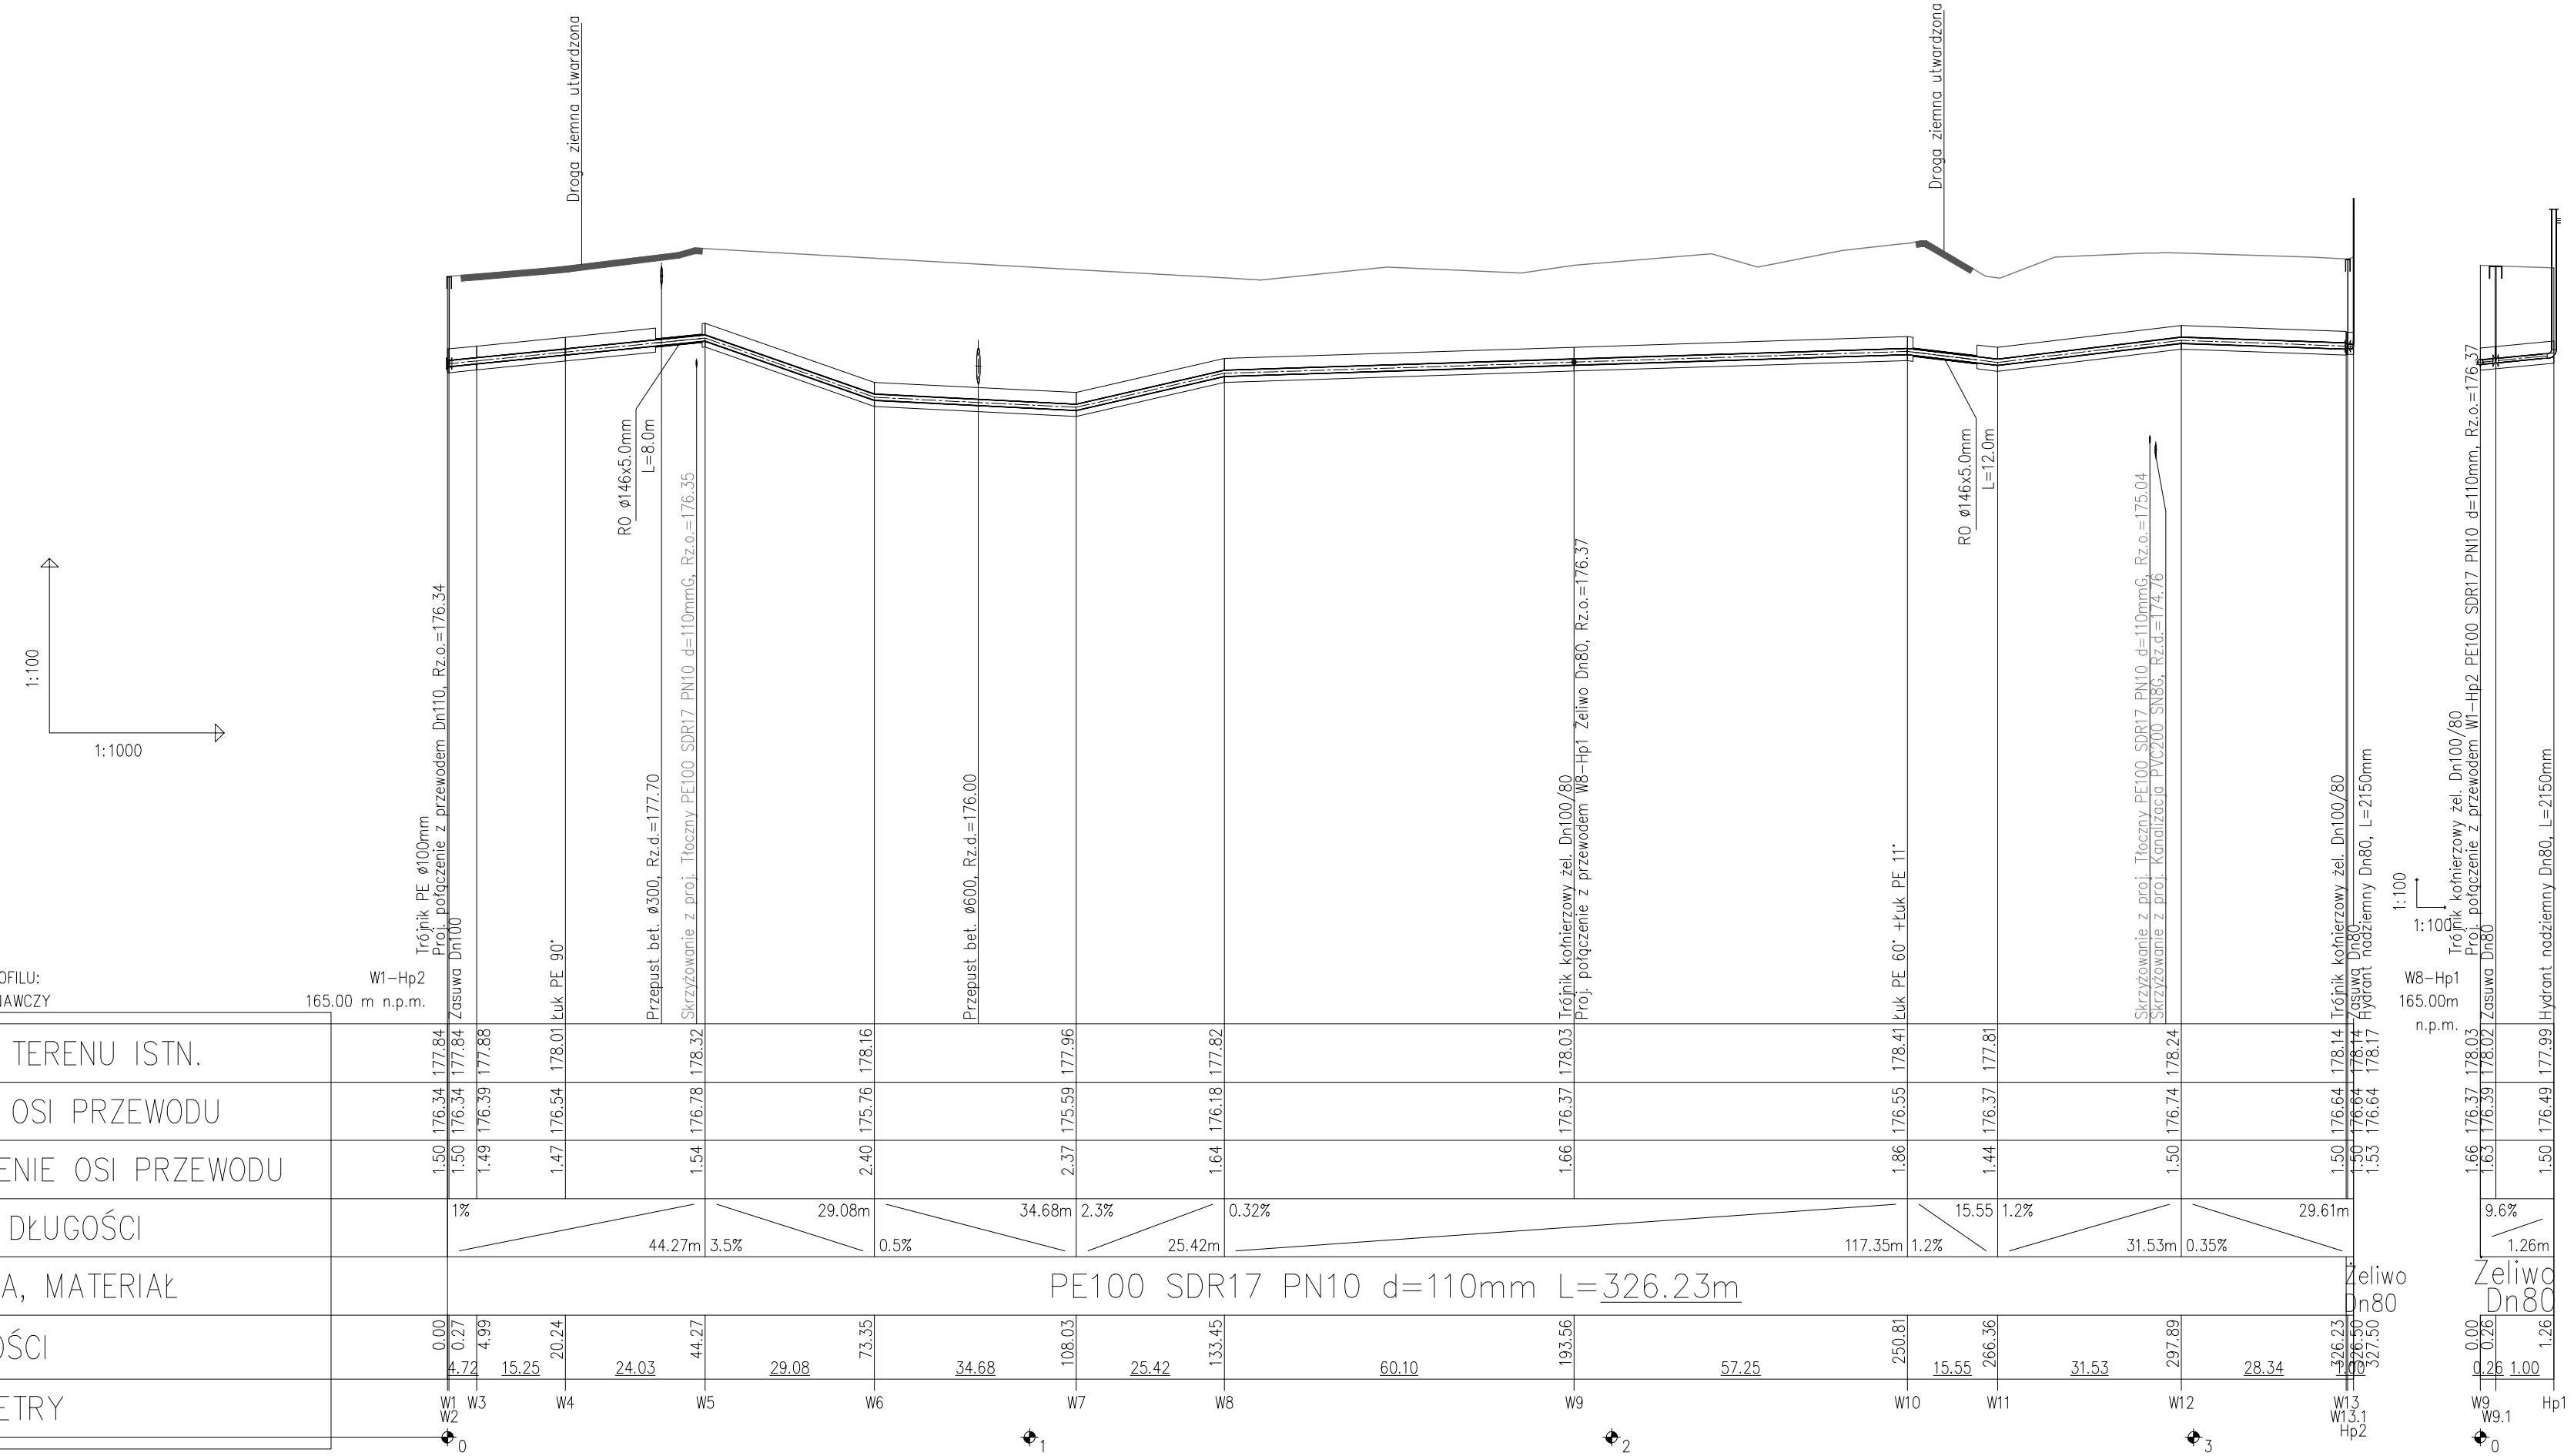

Biuro Projektowe	**FIRMA BUDOWLANA "BIO-SYSTEM"** PRACOWNIA PROJEKTOWA ul. Grota-Roweckiego 7/1 97-300 Piotrków Trybunalski tel./fax: 44 737 89 61 e-mail: biuro@bio-system.pl
Zamawiający	GMINA WIELUŃ Pl. Kazimierza Wielkiego 1 98-300 Wieluń
Projekt	„Budowa wodociągu i kanalizacji sanitarnej - Dąbrowa, ul. Grabowa"

Projektował	mgr inż. Artur Kozłowski	Podpis	Nr uprawnień 24/02/WL
E-mail	artur.kozlowski@bio-system.pl		
Opracował	mgr inż. Michał Mrozfield	Podpis	
E-mail	michal.mrozfield@bio-system.pl		
Sprawdził	mgr inż. Marcin Kaźmierczak	Podpis	Nr uprawnień LOD/1388/PWOS/09
E-mail			

Treść rysunku: **Profil podłużny sieci wodociągowej**

Branża	Sanitarna	Data opracowania	Skala 1:100/100 1:100/1000
Faza projektu	Projekt wykonawczy	GRUDZIEŃ 2017	Nr arkusza PP-03