PROJEKT ZAGOSPODAROWANIA TERENU – PLANSZA ZBIORCZA

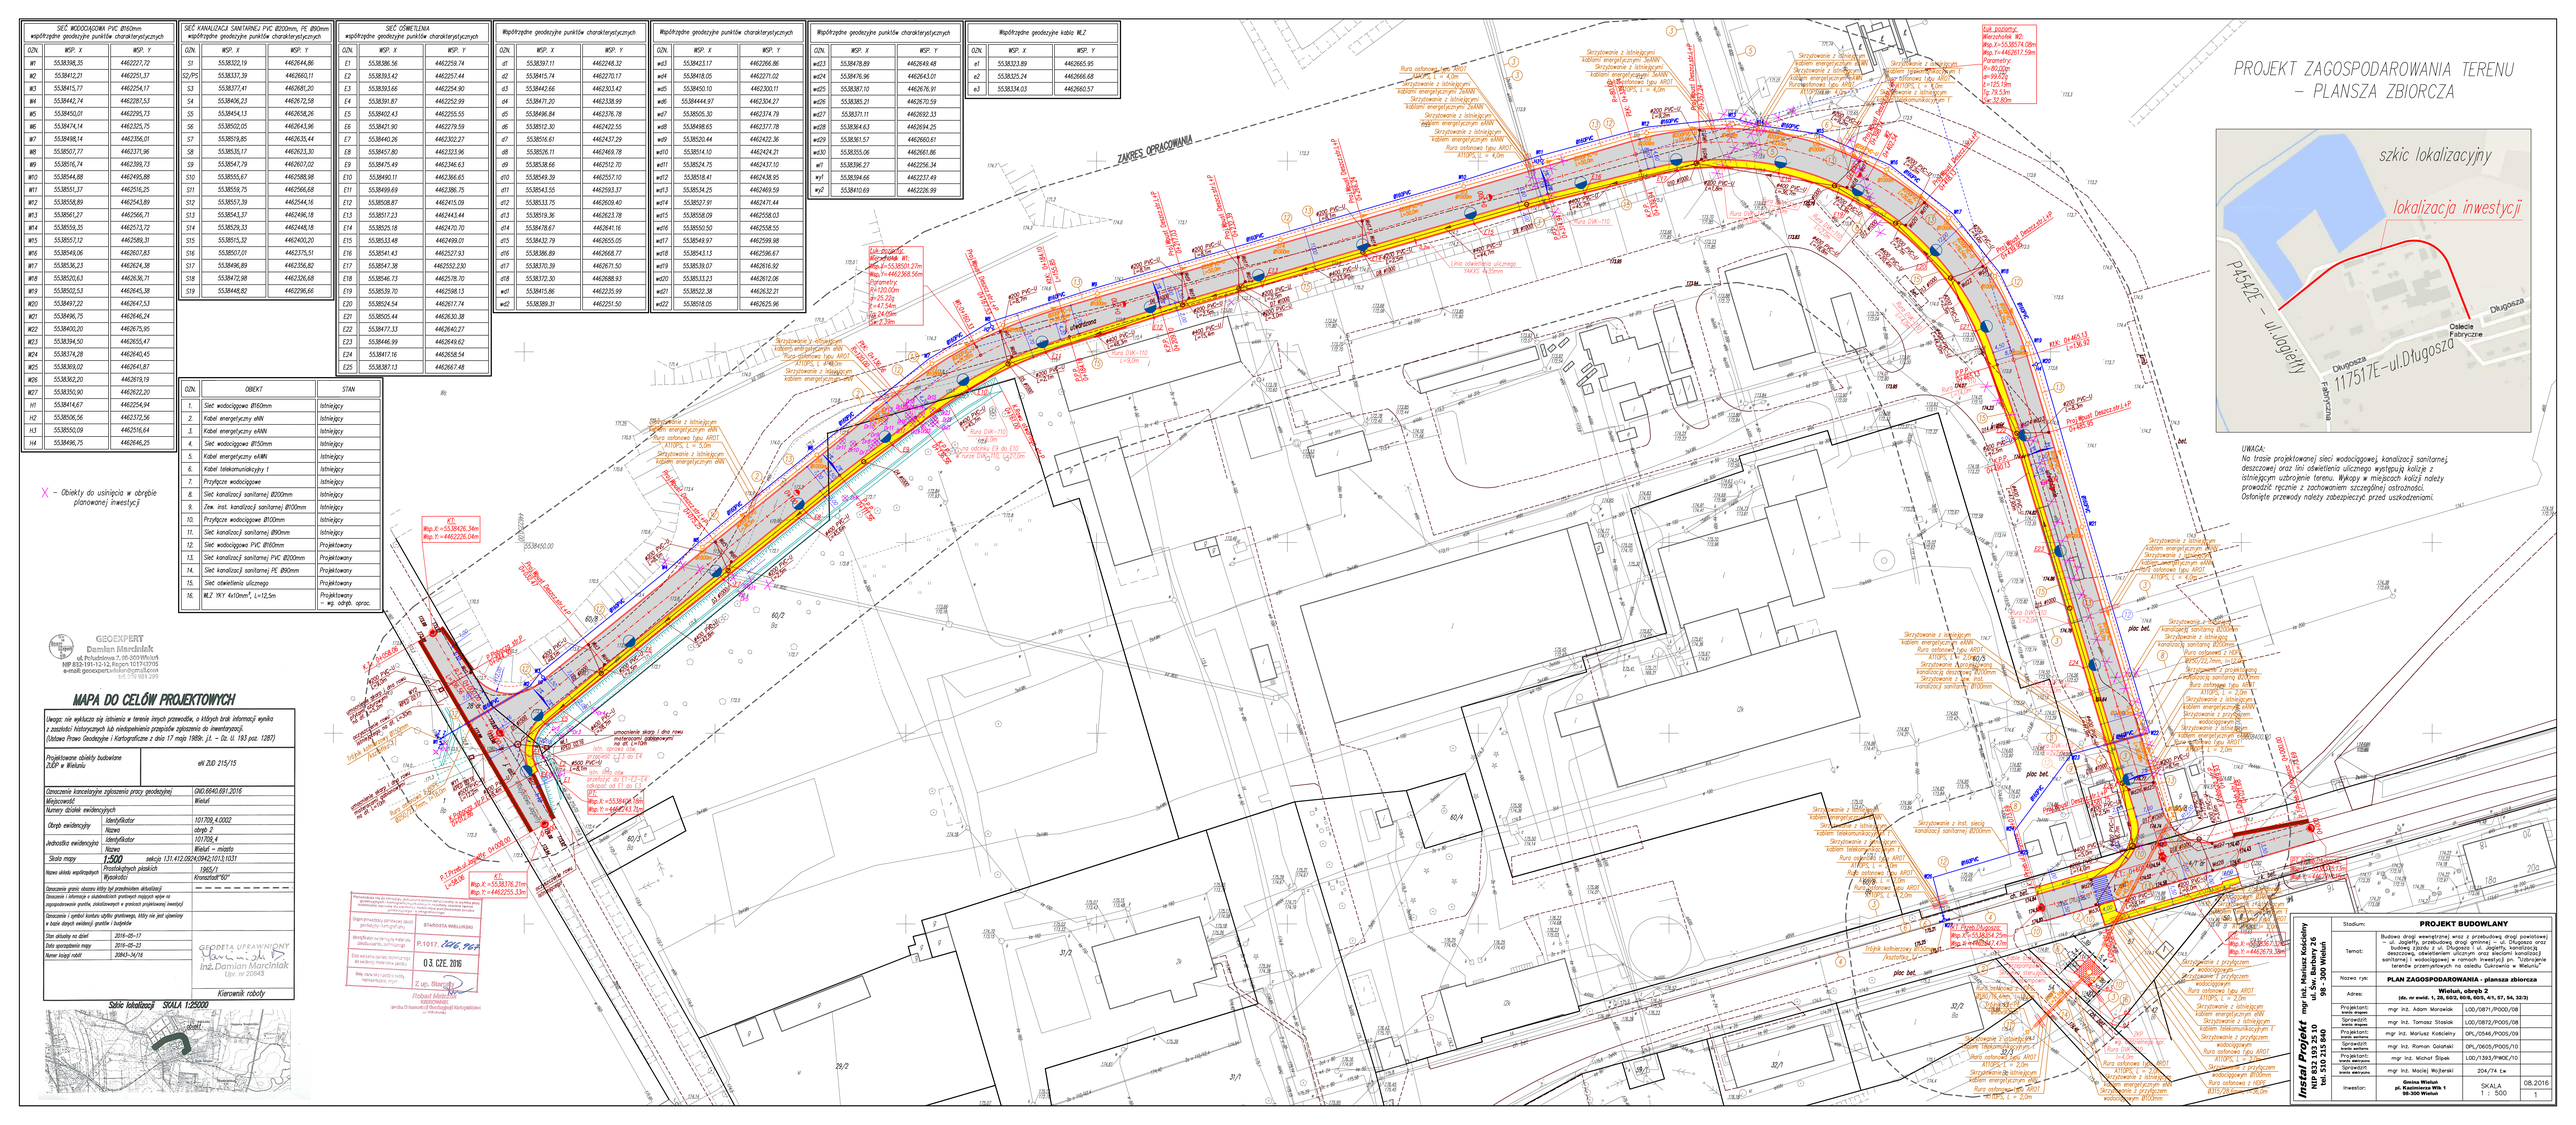
ZAKRES OPRACOWANIA
szkic lokalizacyjny
lokalizacja inwestycji
P4542E – ul. Jagiełły
Długoszyn
Osiedle Fabryczne
Fabryczna
