

**TEL: 535 – 129 – 130 - PROJEKTOWANIE , NADZOROWANIE ,
KOSZTORYSOWANIE ORAZ KIEROWANIE ROBOTAMI W ZAKRESIE
BUDOWNICTWA LĄDOWEGO**

STADIUM:	PROJEKT STAŁEJ ORGANIZACJI RUCHU – ZMIANA
OBIEKT:	Przebudowa drogi osiedlowej i zatoki parkingowej + wraz z remontem zatok, jezdni, chodników. Gmina Wieluń
ADRES:	Droga wewnętrzna na osiedlu Wyszyńskiego w Wieluniu przy blokach 3 oraz 7
BRANŻA- OPRACOWANIE:	Drogowa
INWESTOR:	GMINA WIELUŃ Kazimierza Wielkiego 1 98-300 Wieluń

PROJEKT OPRACOWAŁ:

	IMIĘ I NAZWISKO	DATA	PODPIS
PROJEKTANT	Rafał Włodarczyk	11.2016	

SZCZERCÓW 2016 R.

Spis treści

Część opisowa:

1. Cel opracowania.
2. Podstawa opracowania.
3. Charakterystyka terenu.
4. Oznakowanie docelowe
5. Wymagania.
6. Plan Orientacyjny

Część rysunkowa:

1. Projektowana organizacja ruchu - rys. nr 1

OPIS TECHNICZNY

1. Cel opracowania

Celem niniejszego opracowania odtworzenie i uporządkowanie ruchu na osiedlu Wyszyńskiego w Wieluniu.

2. Podstawa opracowania

- Ustawa „Prawo o ruchu drogowym” z 20.06.1997 z późniejszymi zmianami.
- Rozporządzenie ministra infrastruktury z dnia 3 lipca 2003r. w sprawie szczegółowych warunków technicznych dla znaków i sygnałów drogowych oraz urządzeń bezpieczeństwa ruchu drogowego i warunkach ich umieszczenia na drogach.
- Rozporządzenie Min Spraw wewnętrznych z 31.09.2002r w sprawie znaków i sygnałów drogowych z późniejszymi zmianami.
- Rozporządzenie Ministra Infrastruktury z 23.09.2003r /Dz. U. NR 177 poz. 1729/ w sprawie zarządzania ruchu na drogach
- Instrukcja oznakowania robót prowadzonych w pasie drogowym – załącznik do Zarządzenia Ministra Transportu i Gospodarki Morskiej z 6 czerwca 1990r.

3. Charakterystyka terenu

Droga o małym natężeniu ruchu. Przedmiotowy odcinek drogi posiada jezdnię oraz zatoki postojowe o naw. Z bet. asfaltowego, chodniki z bet. kostki. Drogi przebiegają przez teren zabudowany na przedmiotowym odcinku.

Przewidywany termin wprowadzenia organizacji ruchu sierpień 2017r.

4. Oznakowanie docelowe

Projektuje się zmianę organizacji ruchu poprzez poprawę oznakowania na końcowym odcinku drogi jako jednokierunkowej oraz wstawienie przejścia dla pieszych przy budowanym chodniku. Oznakowanie pokazano w części graficznej projektu.

4.1. Oznakowanie pionowe/poziome – projektowane:

Oznakowanie poziome

Nazwa	Stan	Dr./Paw./Szt.	Pow. m ²
P-21a	Projektowane	11 004B	4,19
P-7b	Projektowane	8,3012	2,00
P-18	Projektowane	511 2500	61,34
P-19	Projektowane	51,7045	6,20
P-10	Projektowane	6,0341	9,02

Urządzenia bezpieczeństwa U-16b

Stan	Opis	Szt.
Istniejące	Do odtworzenia	1

Oznakowanie pionowe

Nazwa	Stan	Opis	Szt.
B-2	Istniejące		5
T-0	Istniejące		5
T-22	Istniejące		4
D-46	Projektowane		2
A-7	Do przeniesienia		1
D-18	Istniejące		2
A-7	Istniejące		1
D-6	Projektowane		2
A-7	Projektowane		1
A-7	Do ukwidacji		1
D-41	Istniejące		1
D-40	Do przeniesienia		1
D-3	Projektowane		1
C-5	Do ukwidacji		1
B-21	Projektowane		1
C-2	Projektowane		1

Uwaga : Znaki pokazano na rysunkach graficznych.

5. Wymagania

Do oznakowania robót należy stosować wyłącznie znaki drogowe odblaskowe.


Wielkość znaków – wykonać zgodnie z rozporządzeniem w sprawie szczegółowych warunków technicznych dla znaków drogowych pionowych i warunków ich umieszczania na drogach.

Wysokość umieszczenia znaków 2,20m nad jezdnią.

PLAN ORIENTACYJNY

Wieluń os. Wyszyńskiego



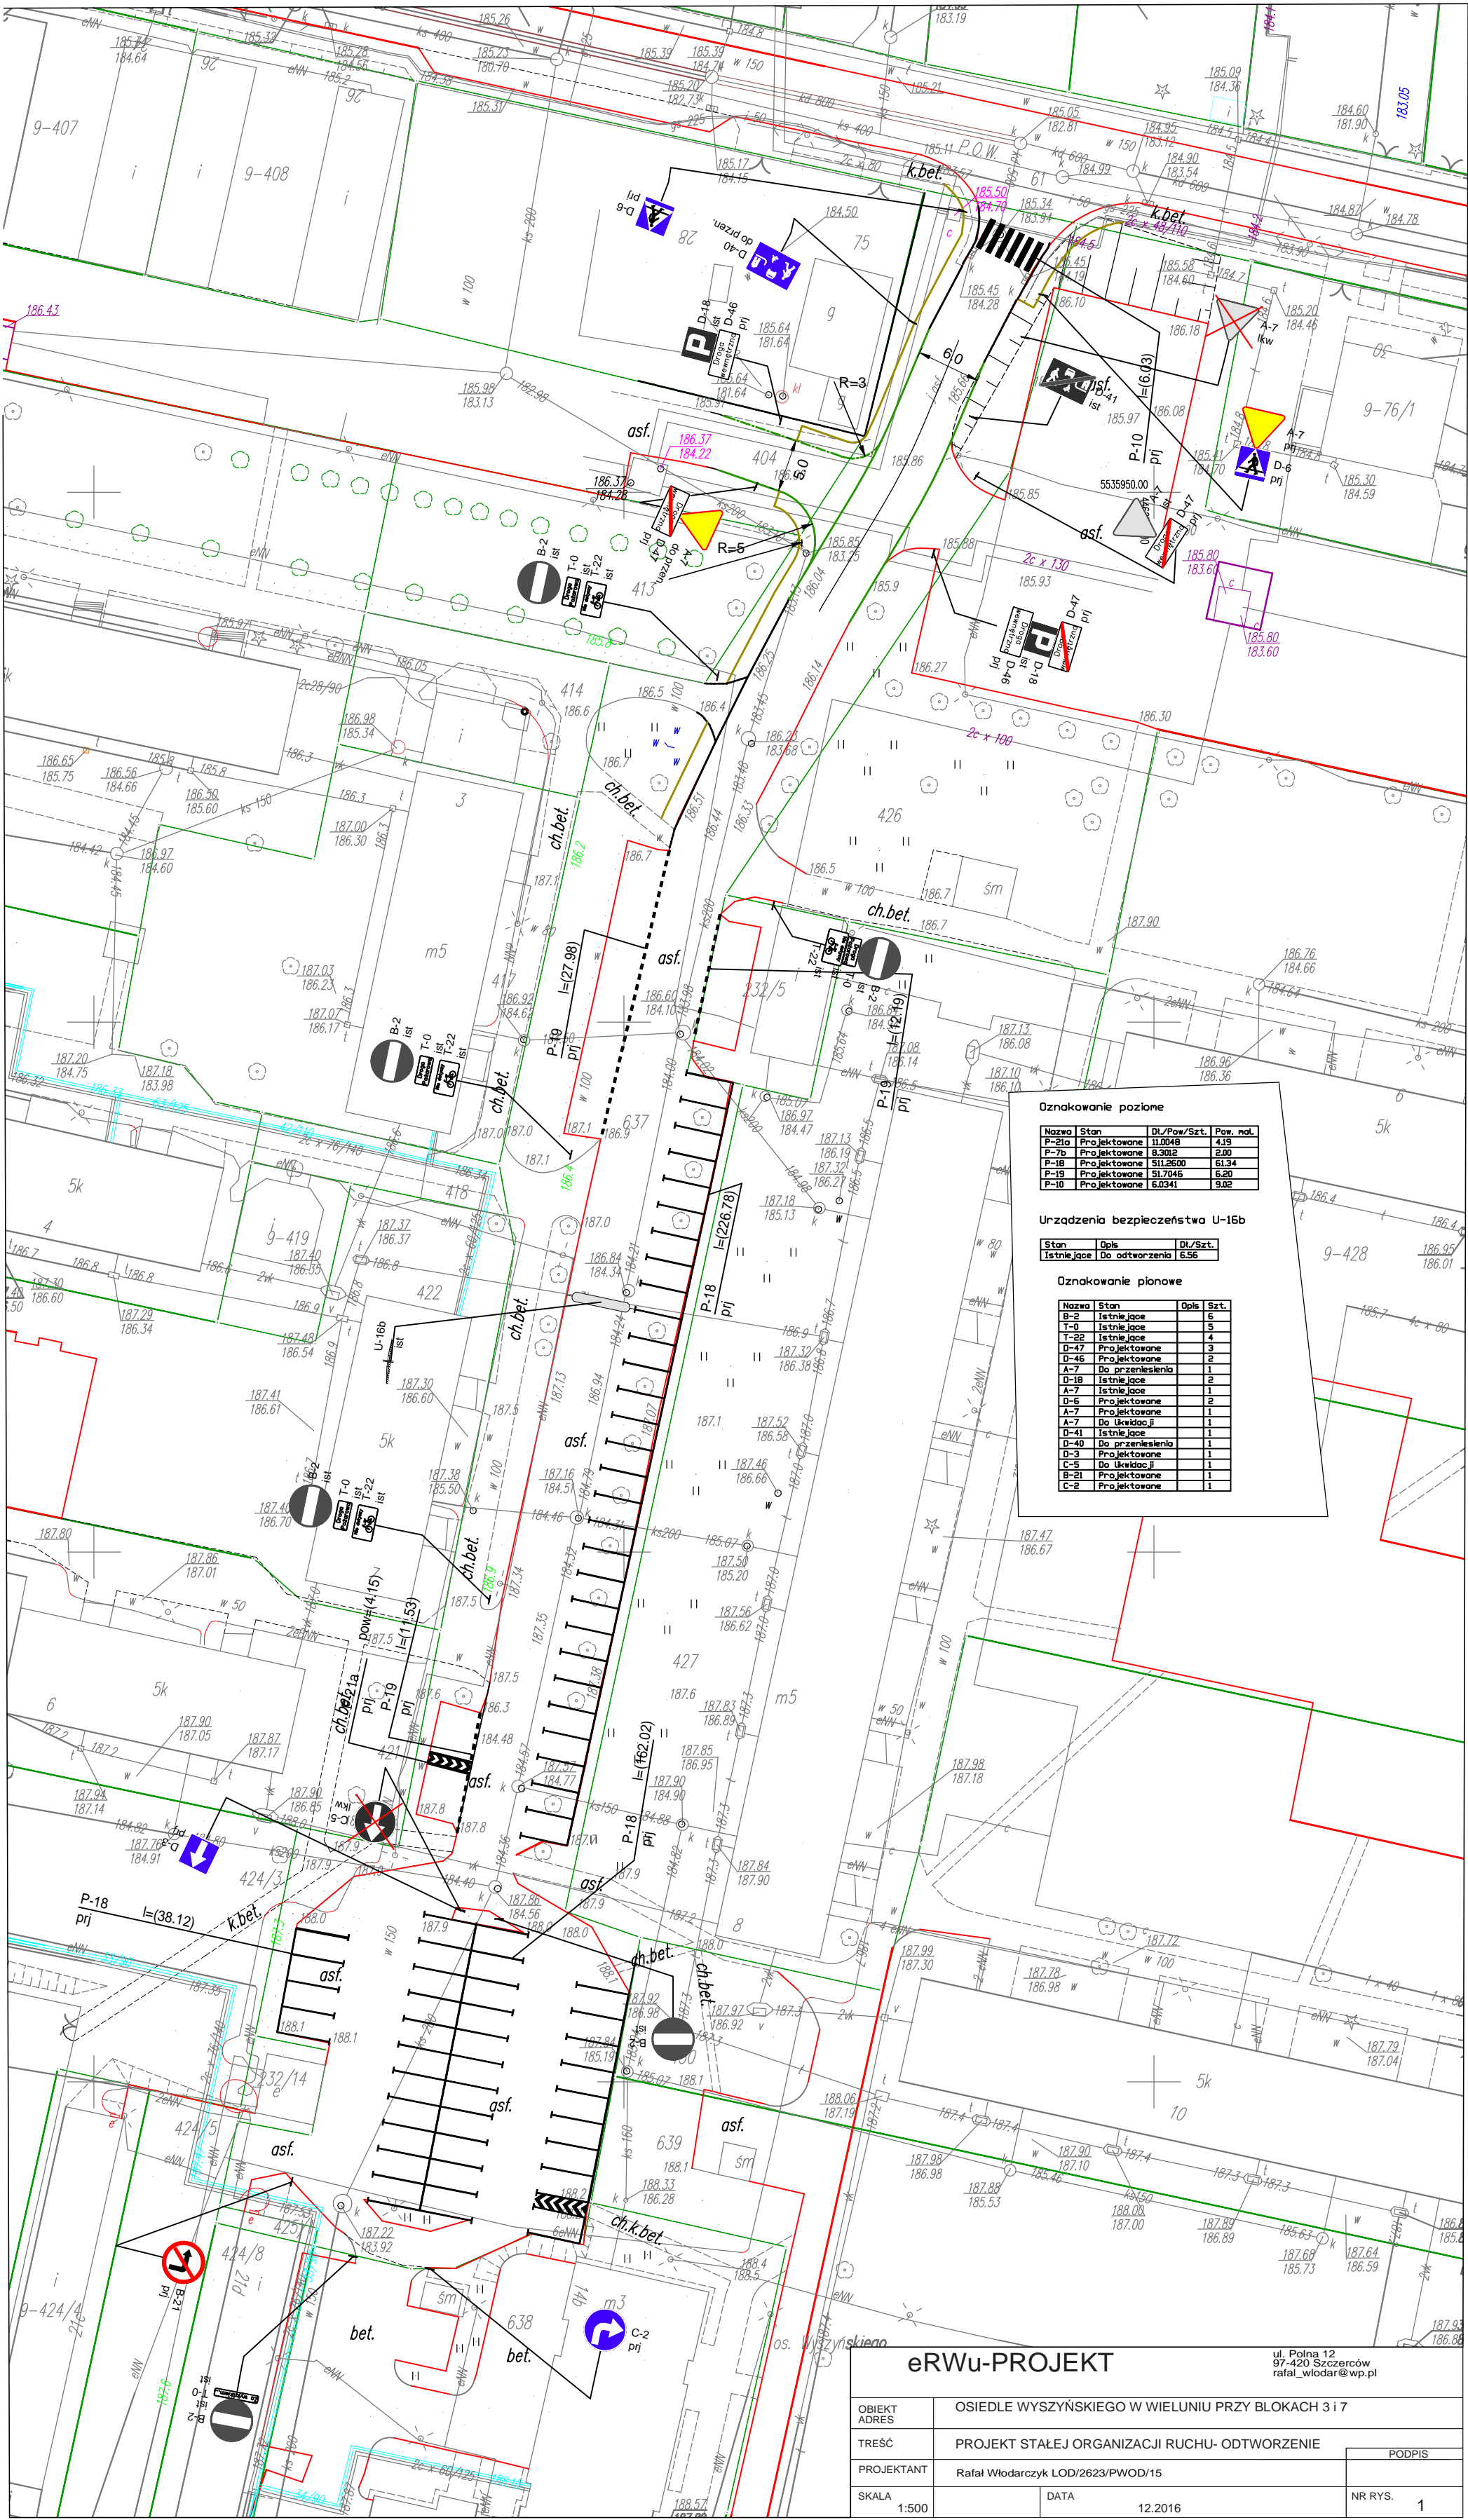

Oznakowanie poziome

Nazwa	Stan	DL/Pow/Szt.	Pow. mol.
P-21a	Projektowane	11,0048	4,19
P-7b	Projektowane	8,3018	2,00
P-18	Projektowane	511,2600	61,34
P-19	Projektowane	51,7046	6,20
P-10	Projektowane	6,0341	9,02

Urządzenia bezpieczeństwa U-16b

Stan	Opis	DL/Szt.
Istniejące	Do odzwierciedlenia	6,56

Oznakowanie pionowe

Nazwa	Stan	Opis	Szt.
B-2	Istniejące		6
T-0	Istniejące		5
T-22	Istniejące		4
D-47	Projektowane		3
D-46	Projektowane		2
A-7	Do przeniesienia		1
D-18	Istniejące		2
A-7	Istniejące		1
D-6	Projektowane		2
A-7	Projektowane		1
A-7	Do likwidacji		1
D-41	Istniejące		1
D-40	Do przeniesienia		1
D-3	Projektowane		1
C-5	Do likwidacji		1
B-21	Projektowane		1
C-2	Projektowane		1

eRWu-PROJEKT

ul. Polna 12
97-420 Szczerców
rafal_wiodar@wp.pl

OBIEKT	OSIEDLE WYSZYŃSKIEGO W WIELUNIU PRZY BŁOKACH 3 I 7		
ADRES			
TREŚĆ	PROJEKT STAŁEJ ORGANIZACJI RUCHU- ODTWORZENIE		PODPIS
PROJEKTANT	Rafał Wiodarczyk LOD/2623/PWOD/15		
SKALA	1:500	DATA	12.2016
		NR RYS.	1