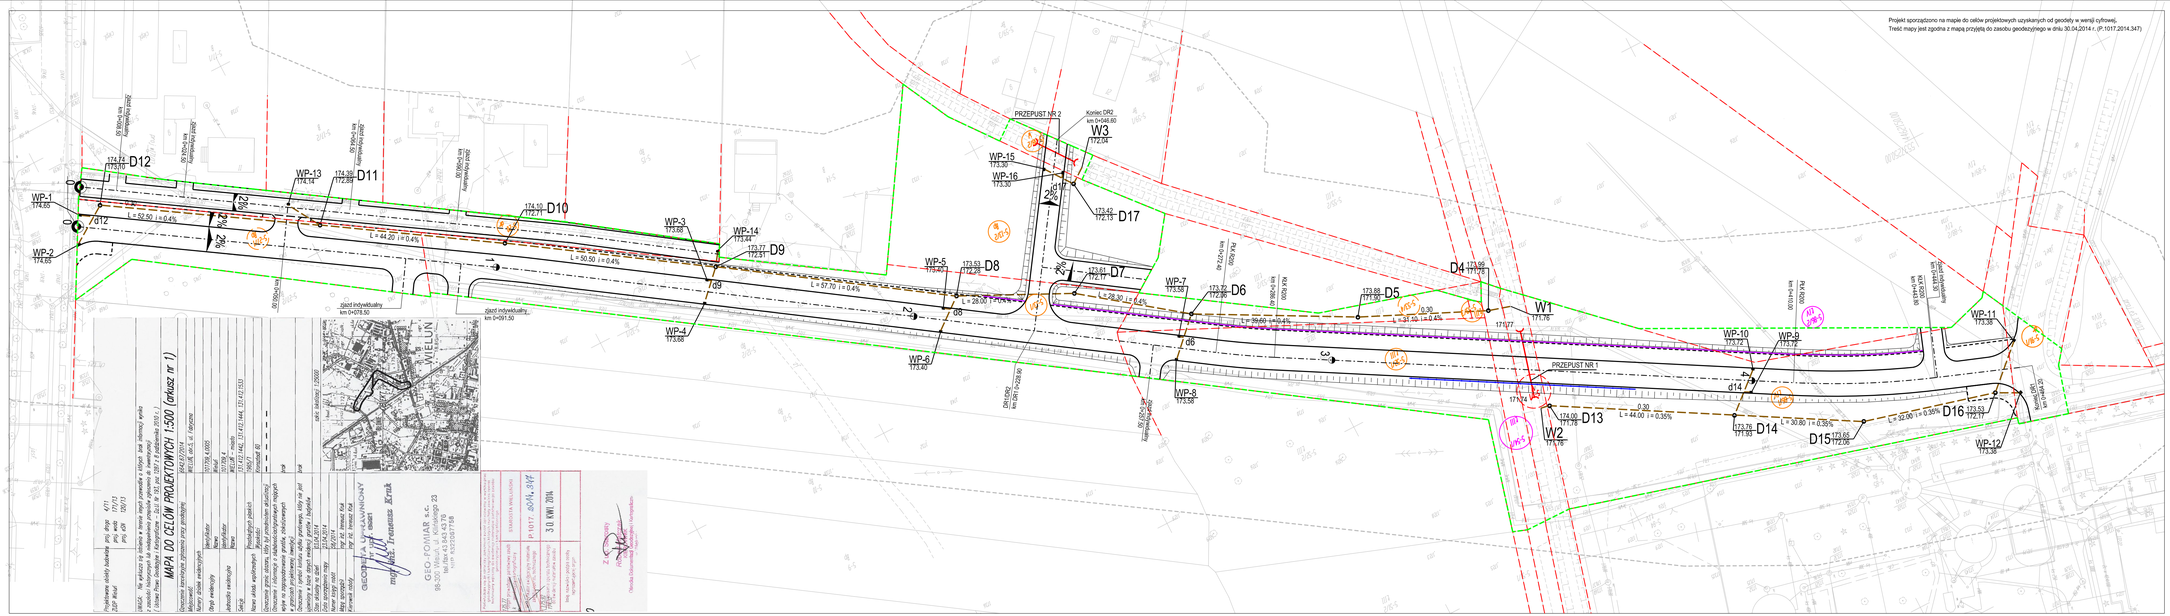Projekt sporządzono na mapie do celów projektowych uzyskanych od geodety w wersji cyfrowej.
Treść mapy jest zgodna z mapą przyjętą do zasobu geodezyjnego w dniu 30.04.2014 r. (P.1017.2014.347)