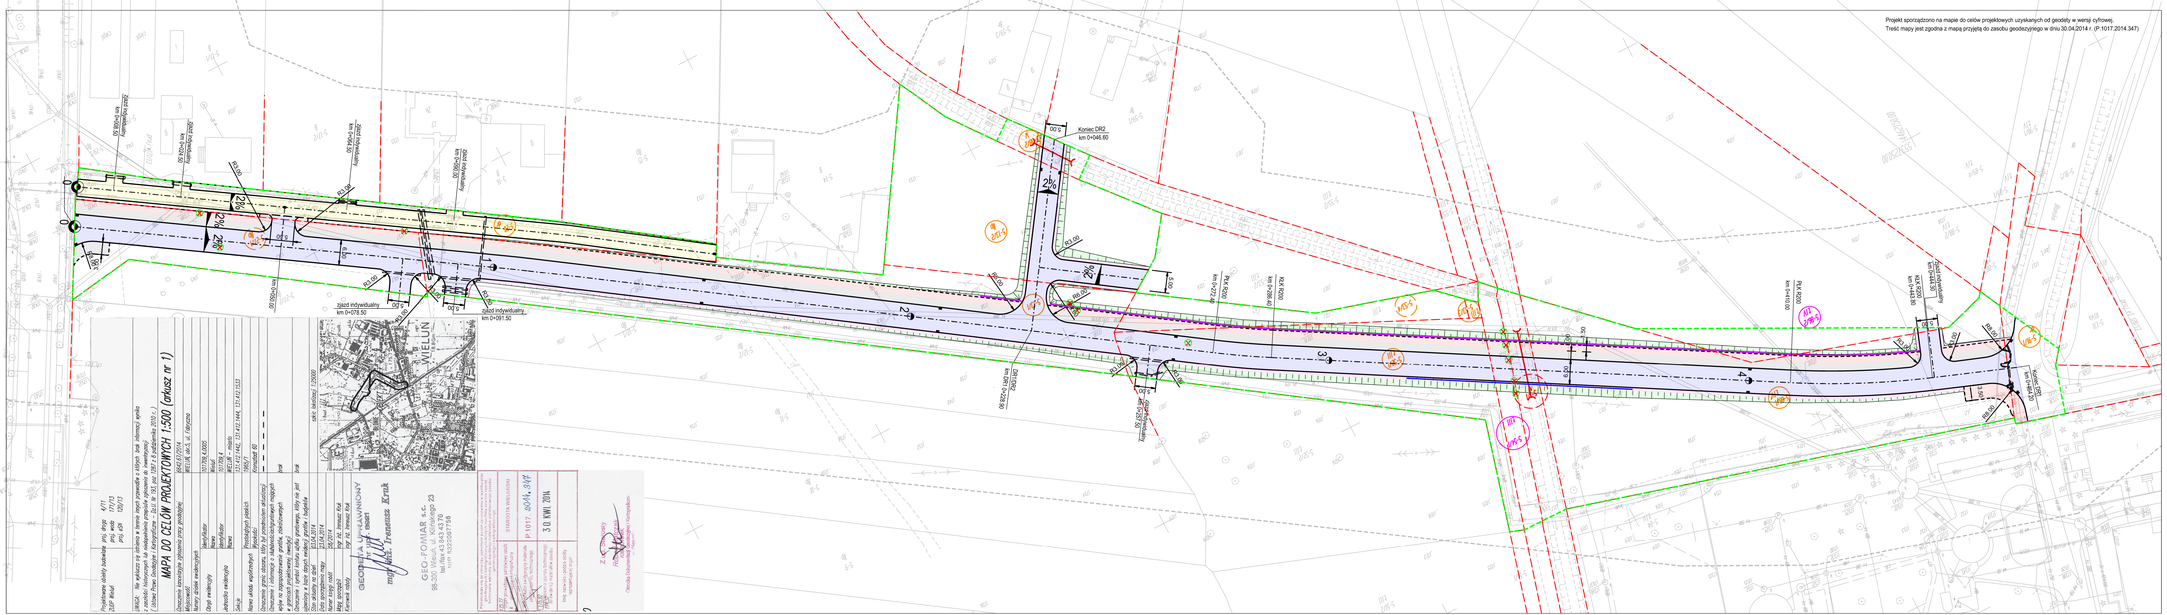
Projekt sporządzono na mapie do celów projektowych uzyskanych od geodety w wersji cyfrowej.
Treść mapy jest zgodna z mapą przyjętą do zasobu geodezyjnego w dniu 30.04.2014 r. (P.1017.2014.347)
Koniec DR2 km 0+046.60
zjazd indywidualny km 0+078.50
zjazd indywidualny km 0+091.50
km 0+000.00
