




PROFIL PODŁUŻNY KANALIZACJI DESZCZOWEJ

 

PROFIL PODŁUŻNY KANALIZACJI DESZCZOWEJ

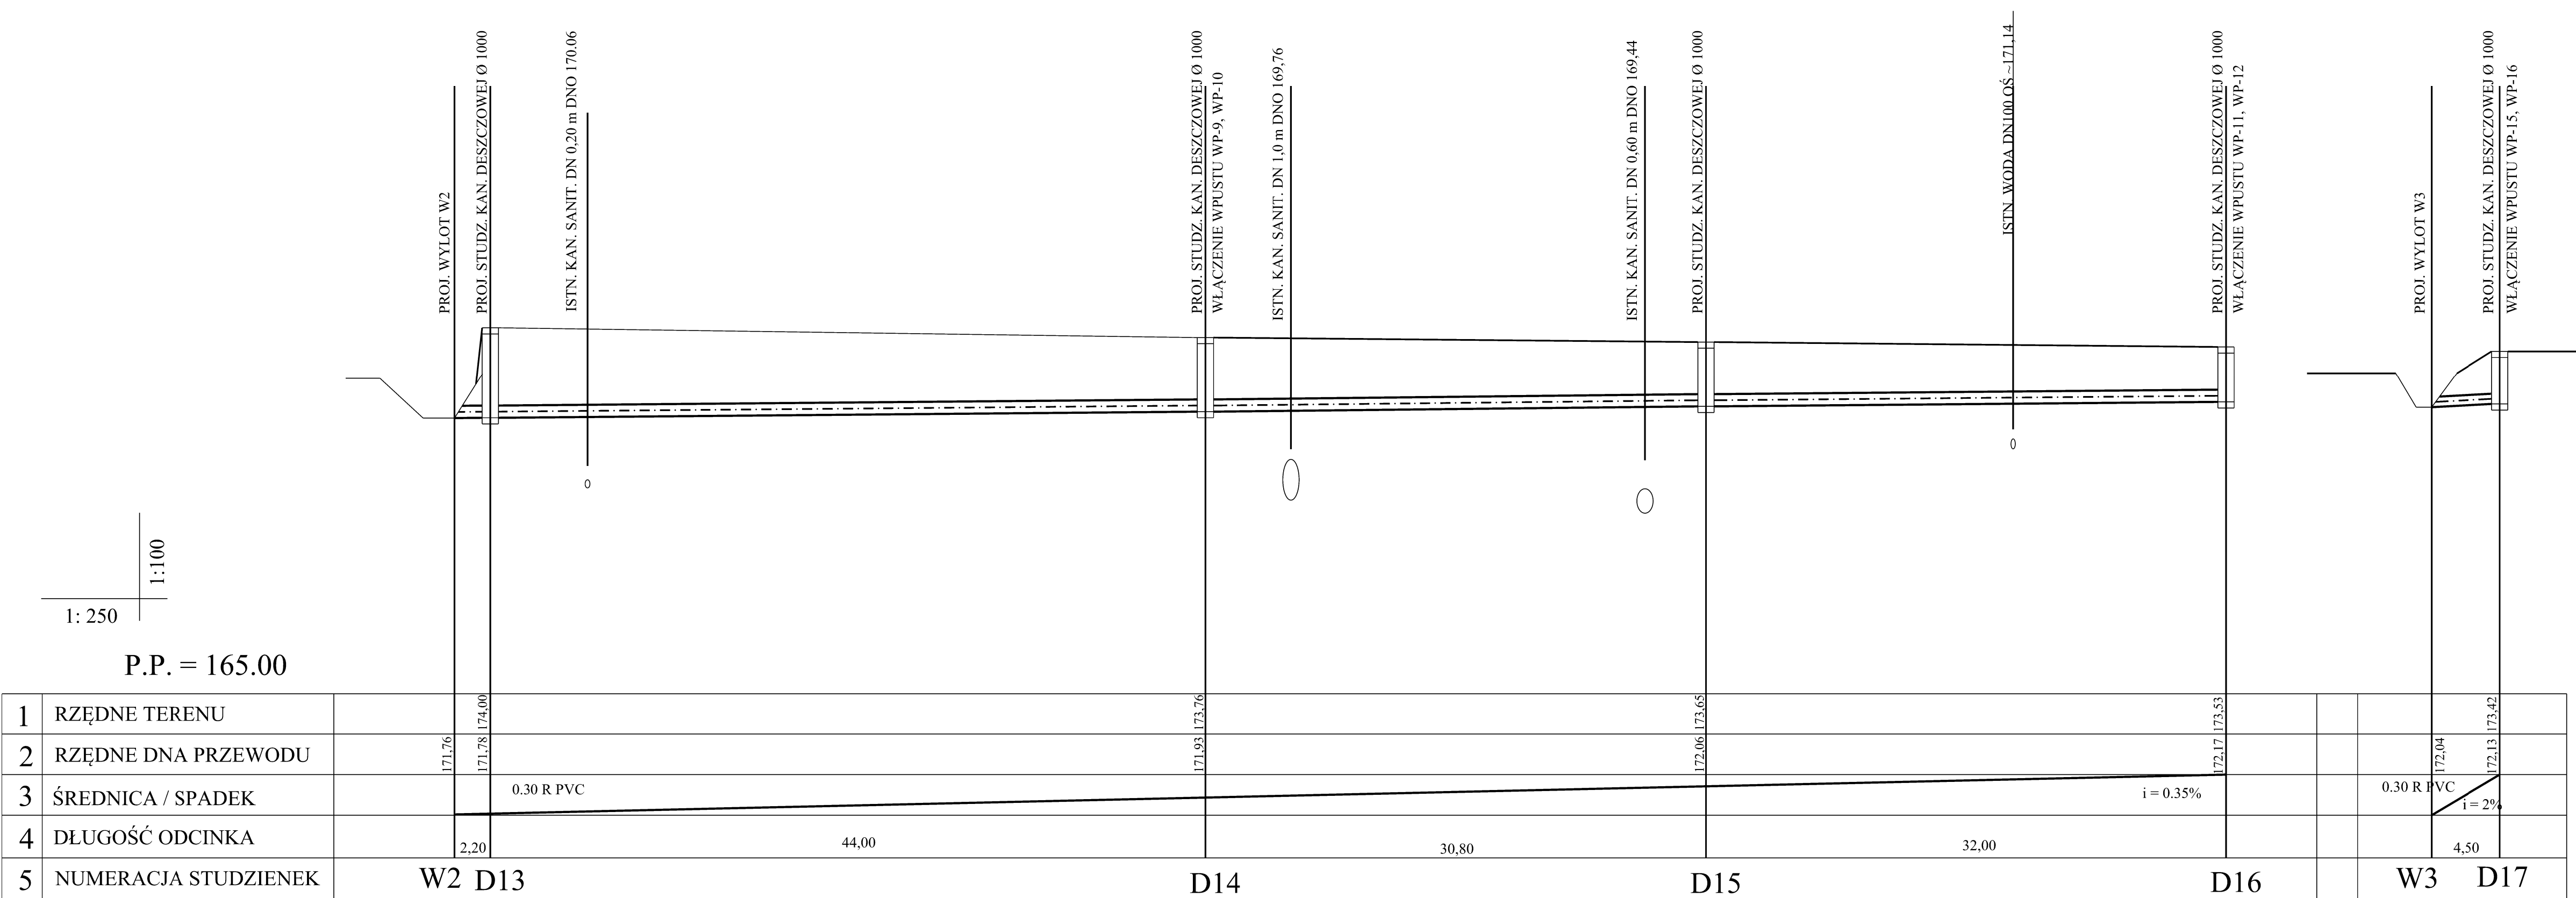

PROFIL PODŁUŻNY PRZEPUSTU NR 1

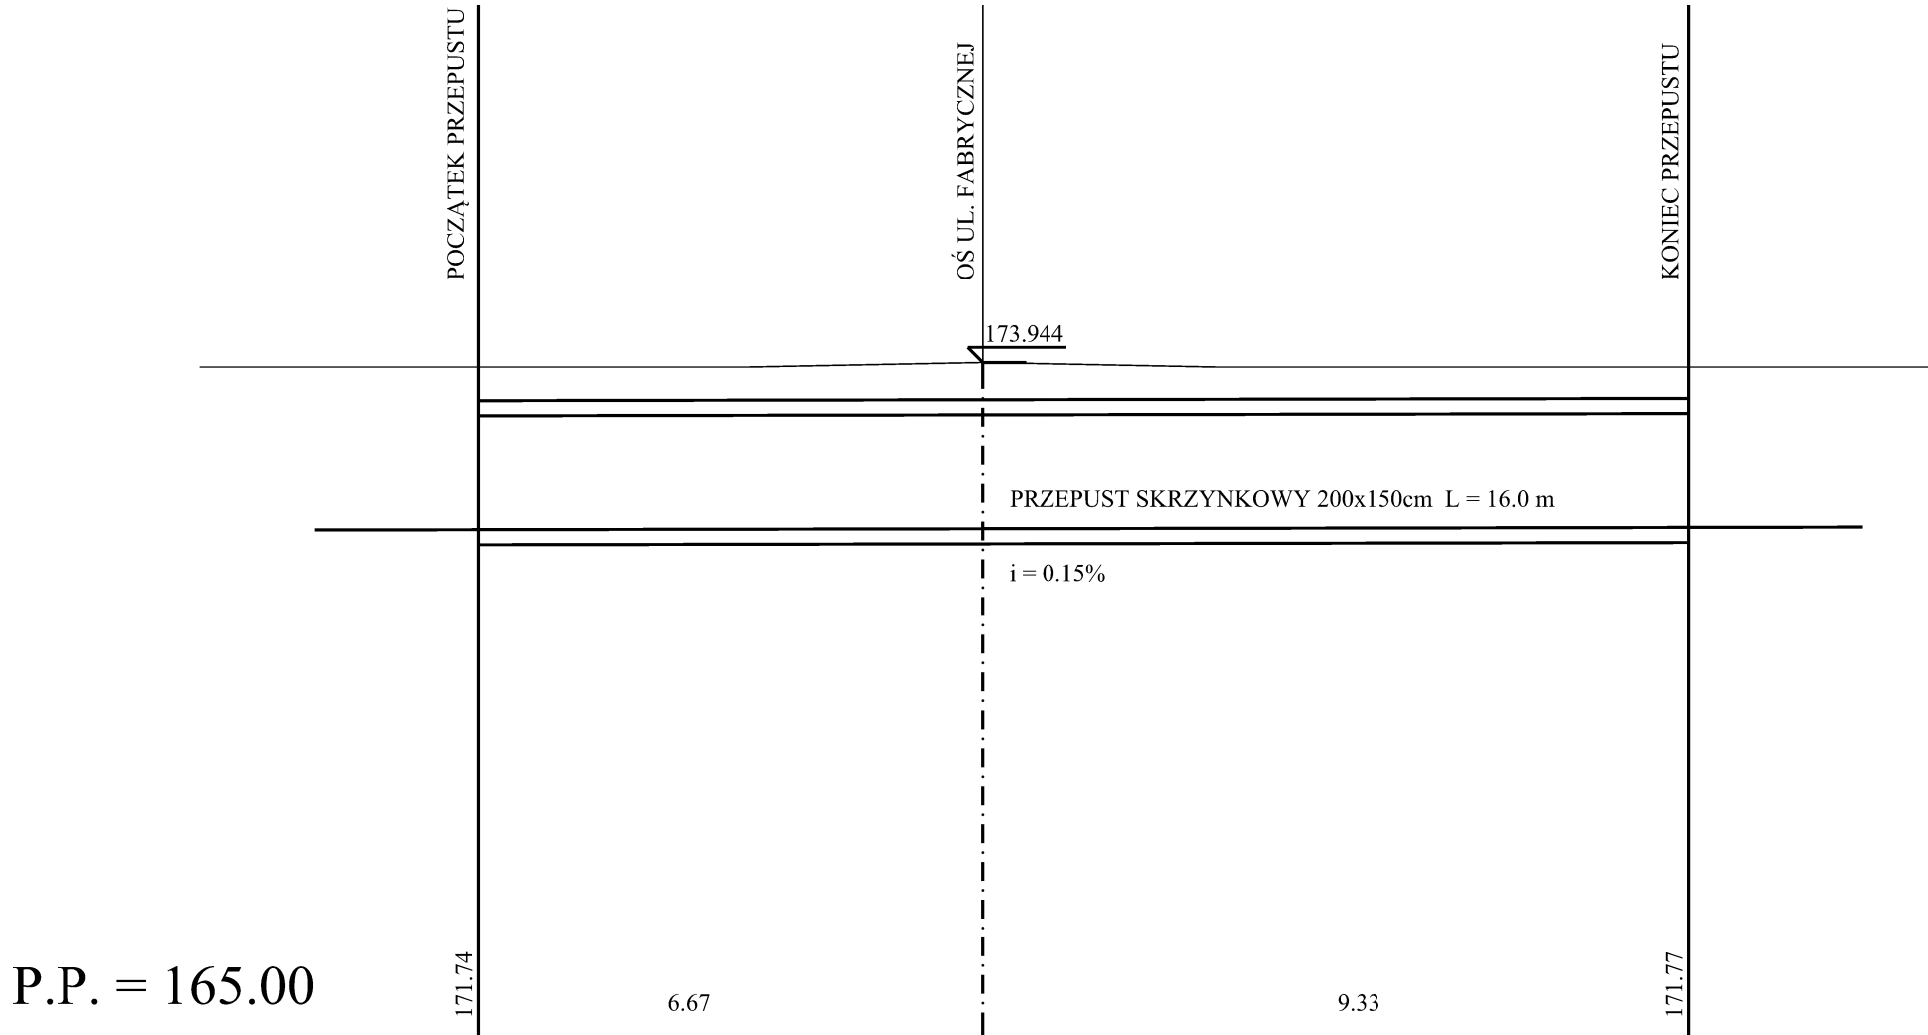

PROFIL PODŁUŻNY PRZEPUSTU NR 2

