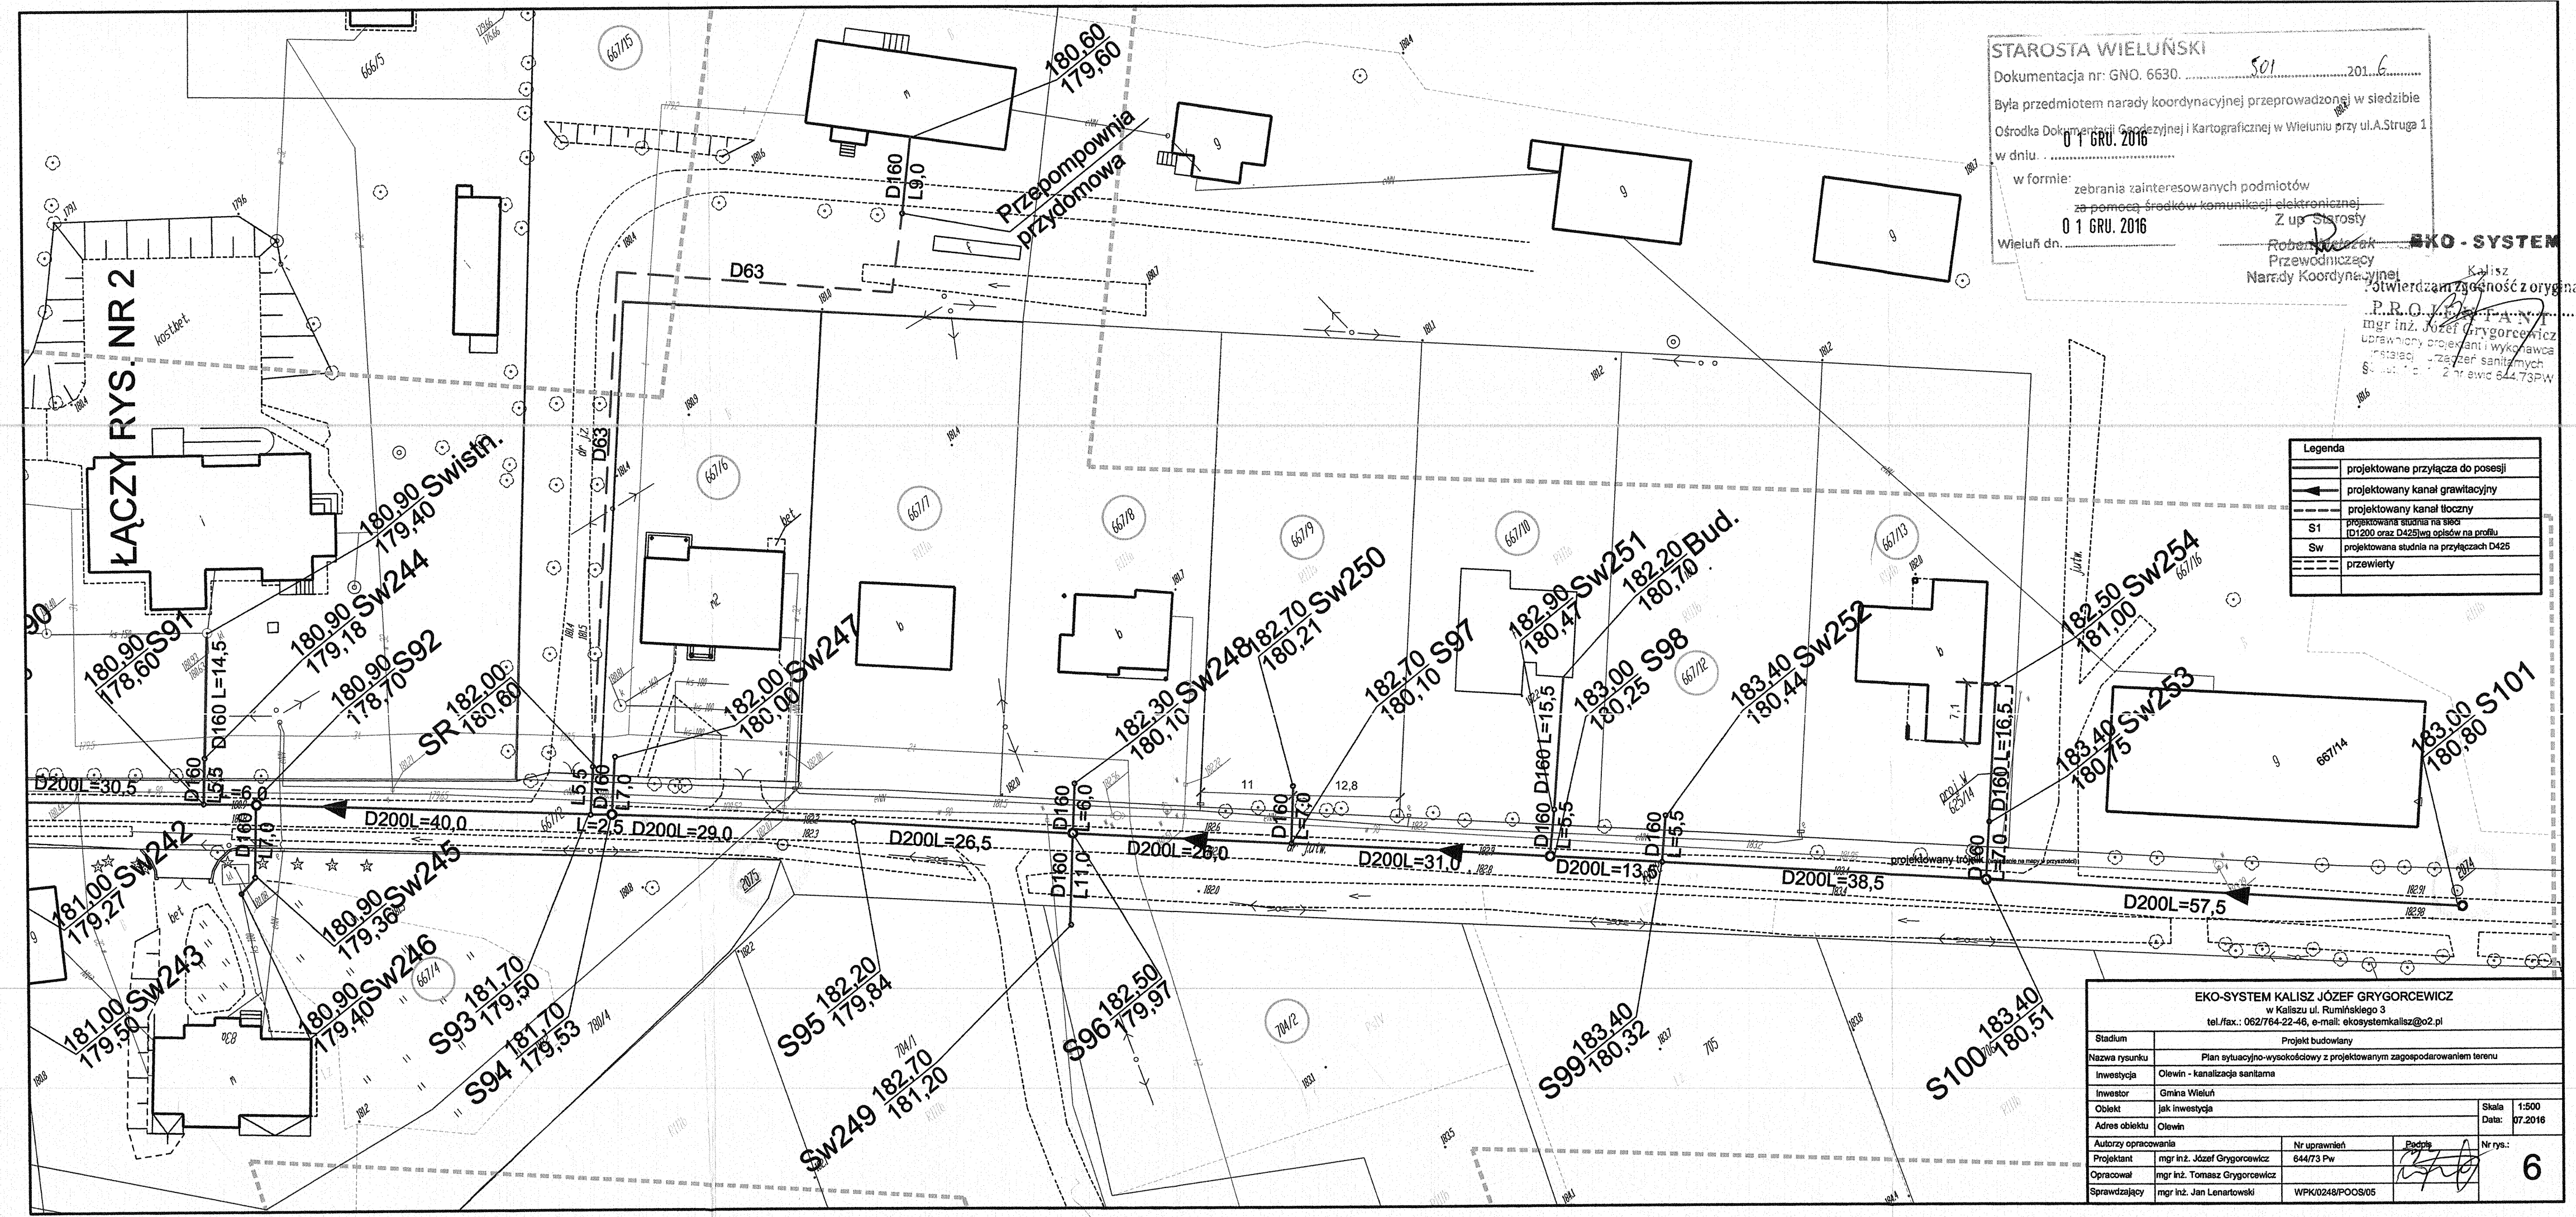

STAROSTA WIELUŃSKI
Dokumentacja nr: GNO. 6630. 501 2016
Była przedmiotem narady koordynacyjnej przeprowadzonej w siedzibie Ośrodka Dokumentacji Geodezyjnej i Kartograficznej w Wieluniu przy ul.A.Struga 1
w dniu 01 GRU. 2016
w formie: zebrania zainteresowanych podmiotów
~~za pomocą środków komunikacji elektronicznej~~
Wieluń dn. 01 GRU. 2016
Z up. Starosty
Robert Wieczorek
Przewodniczący
Narady Koordynacyjnej

EKO - SYSTEM Kalisz
Potwierdzam zgodność z oryginałem
P.R.O. BIURO PROJEKTOWE
mgr inż. Józef Grygorcewicz
uprawniony projektant i wykonawca
instalacji i urządzeń sanitarnych
Świadectwo nr 2 nr ewid 644/73/PW

Legenda

	projektowane przyłącza do posesji
	projektowany kanał grawitacyjny
	projektowany kanał tłoczny
S1	projektowana studnia na sieci D1200 oraz D425[wg opisów na profilu
Sw	projektowana studnia na przyłączach D425
	przewierty

EKO-SYSTEM KALISZ JÓZEF GRYGORCEWICZ
w Kaliszu ul. Rumińskiego 3
tel./fax.: 062/764-22-46, e-mail: ekosystemkalisz@o2.pl

Stadium	Projekt budowlany			
Nazwa rysunku	Plan sytuacyjno-wysokościowy z projektowanym zagospodarowaniem terenu			
Inwestycja	Olewin - kanalizacja sanitarna			
Inwestor	Gmina Wieluń			
Obiekt	jak inwestycja		Skala	1:500
Adres obiektu	Olewin		Data:	07.2016
Autorzy opracowania		Nr uprawnień	Podpis	Nr rys.:
Projektant	mgr inż. Józef Grygorcewicz	644/73 Pw		6
Opracował	mgr inż. Tomasz Grygorcewicz			
Sprawdzający	mgr inż. Jan Lenartowski	WPK/0248/POOS/05		