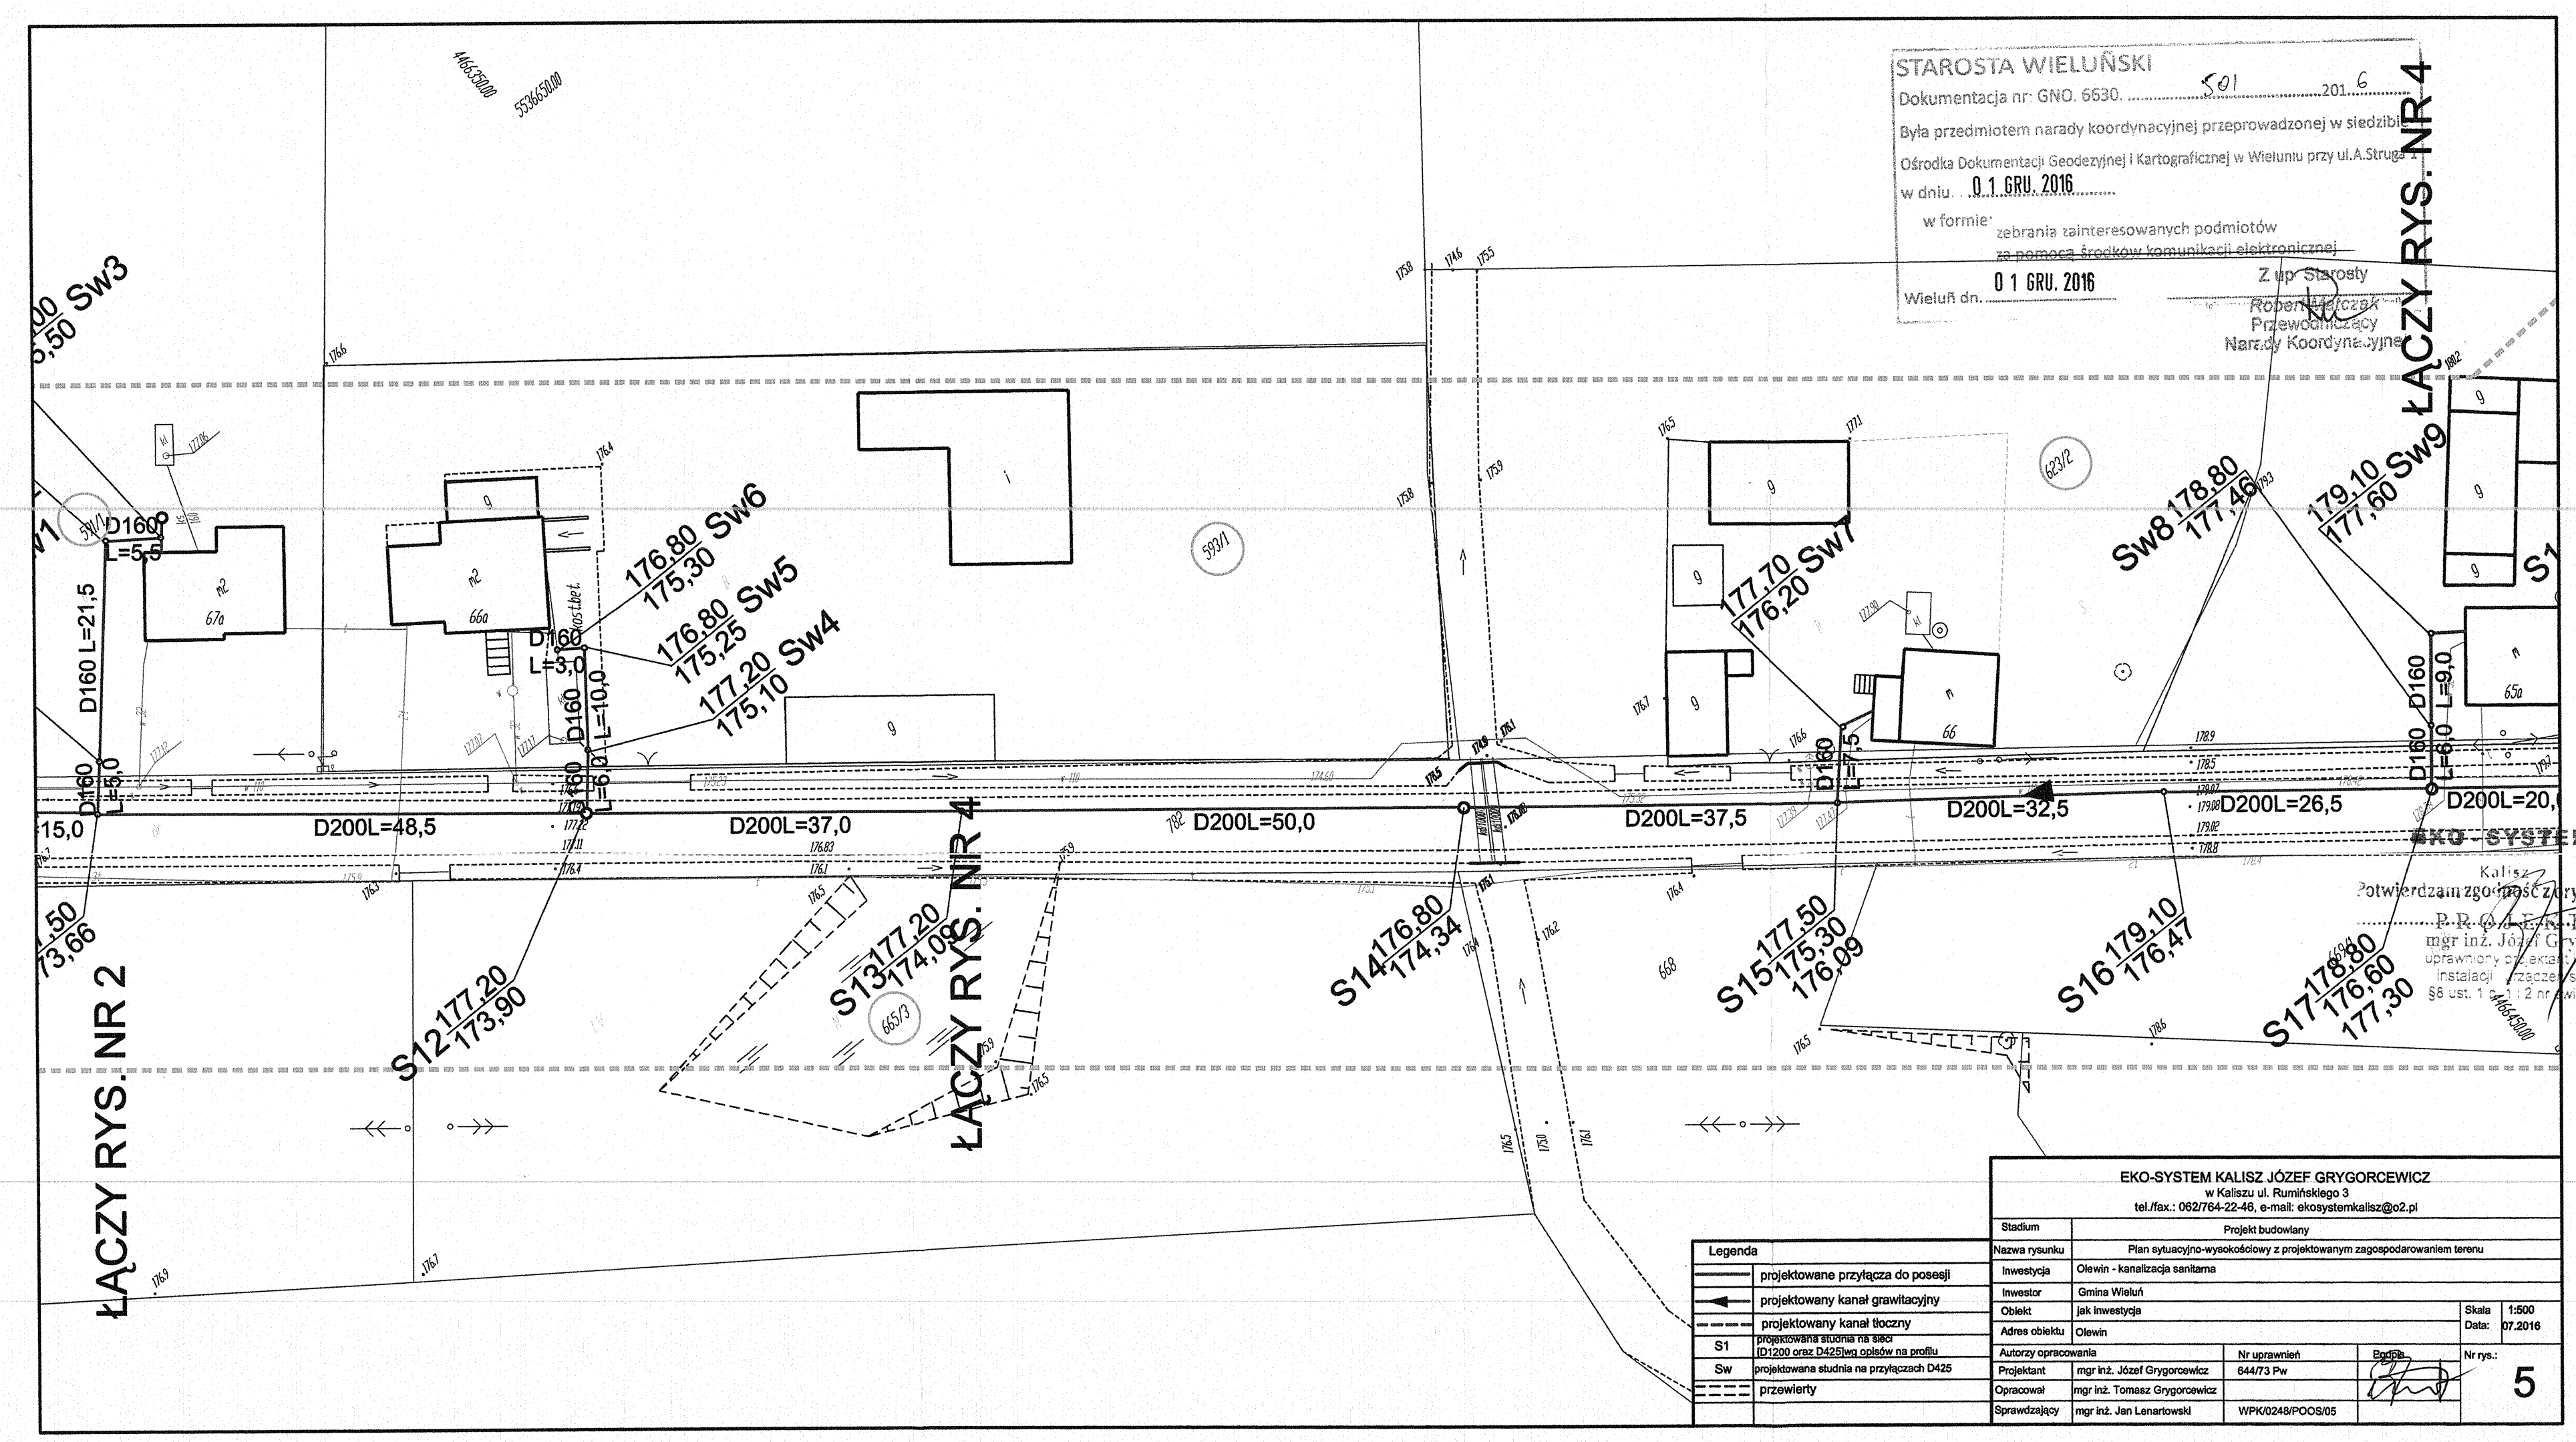
STAROSTA WIELUŃSKI
Dokumentacja nr: GNO. 6630. 501 2016
Była przedmiotem narady koordynacyjnej przeprowadzonej w siedzibie
Ośrodka Dokumentacji Geodezyjnej i Kartograficznej w Wieluniu przy ul.A.Struga 1
w dniu 01 GRU. 2016
w formie zebrania zainteresowanych podmiotów
za pomocą środków komunikacji elektronicznej
Wieluń dn. 01 GRU. 2016
Z up Starosty
Przewodniczący
Narady Koordynacyjnej
ŁĄCZY RYS. NR 4
ŁĄCZY RYS. NR 2
Sw1
Sw2
Sw3
Sw4
Sw5
Sw6
Sw7
Sw8
Sw9
S1
S12
S13
S14
S15
S16
S17
D160 L=5,5
D160 L=21,5
D160 L=3,0
D160 L=10,0
D160 L=6,0
D160 L=9,0
D200L=48,5
D200L=37,0
D200L=50,0
D200L=37,5
D200L=32,5
D200L=26,5
D200L=20,
EKO-SYSTEM
Kalisz
Potwierdzam zgodność z oryginałem
P.P.O. EKO-SYSTEM
mgr inż. Józef Grygorcewicz
uprawniony projektant i wykonawca
instalacji przyłączeń sanitarnych
§8 ust. 1 pkt 1 i 2 nr ewid 644/73
Legenda
projektowane przyłącza do posesji
projektowany kanał grawitacyjny
projektowany kanał tłoczny
projektowana studnia na sieci (D1200 oraz D425)wg opisów na profilu
projektowana studnia na przyłączach D425
przewierty
EKO-SYSTEM KALISZ JÓZEF GRYGORCEWICZ
w Kaliszu ul. Rumińskiego 3
tel./fax.: 062/764-22-46, e-mail: ekosystemkalisz@o2.pl
Stadium: Projekt budowlany
Nazwa rysunku: Plan sytuacyjno-wysokościowy z projektowanym zagospodarowaniem terenu
Inwestycja: Olewin - kanalizacja sanitarna
Inwestor: Gmina Wieluń
Obiekt: jak inwestycja
Skala: 1:500
Data: 07.2016
Adres obiektu: Olewin
Autorzy opracowania
Projektant: mgr inż. Józef Grygorcewicz, 644/73 Pw
Opracował: mgr inż. Tomasz Grygorcewicz
Sprawdzający: mgr inż. Jan Lenartowski, WPK/0248/POOS/05
Nr rys.: 5