


~~LACZY RYS. NR 2~~

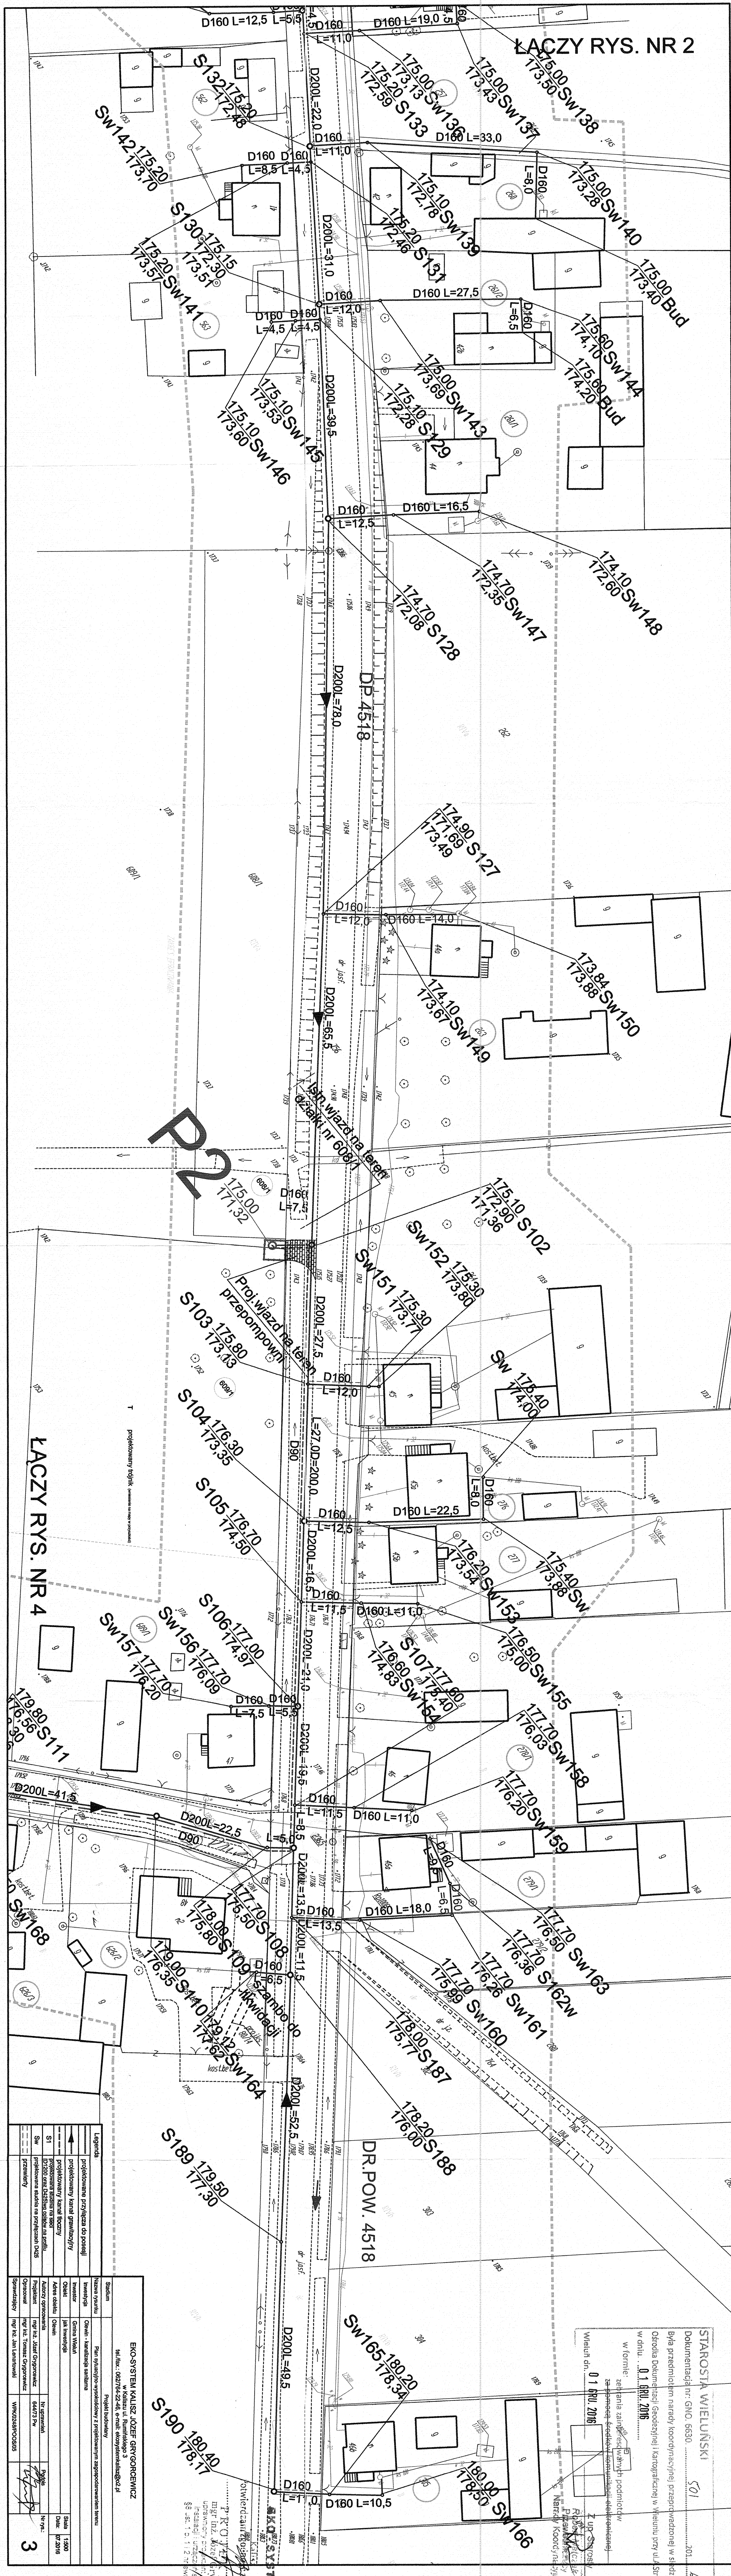

**ŁĄCZY RYS. NR 2**

## ! projektowany wojna (militaria na targu w przyszłości)

27

szambo do  
likwidacji

DR. POW. 451.

SW165-180-20  
178-3

STAROSTA WIELUŃSKI

501

201

8

Dokumentacja nr GMO. 6630

Będzie przedmiotem narady koalicycyjnej przeprowadzonej w siedzibie

Ośrodka Dokumentacji i Sztudystyki Kartograficznej w Wieluniu przy ul. Sztudysty

w dniu: 01 lipca 2016

w formie: zebrania załączonych podmiotów

zawieszonych przedmiotem administracji elektronicznej

01 lipca 2016

Wieluń dn. 1

Z up. Starosty

[illegible]