


STAROSTA WIELUŃSKI

Dokumentacja nr: GNO. 6630.

Była przedmiotem narady koordynacyjnej przeprowadzonej w siedzibie
Ośrodka Dokumentacji Geodezyjnej i Kartograficznej w Wieluniu przy ul. A. Struga 1
w dniu: 0.1. GRU. 2016

w formie:
zebrania zainteresowanych podmiotów
za pomocą środków komunikacji elektronicznej
0.1. GRU. 2016
Wieluń dn. 01.12.2016
Z upoważnienia
Robert Matczak
Przewodniczący
Narady Koordynacyjnej

ŁĄCZY RYS. NR 2

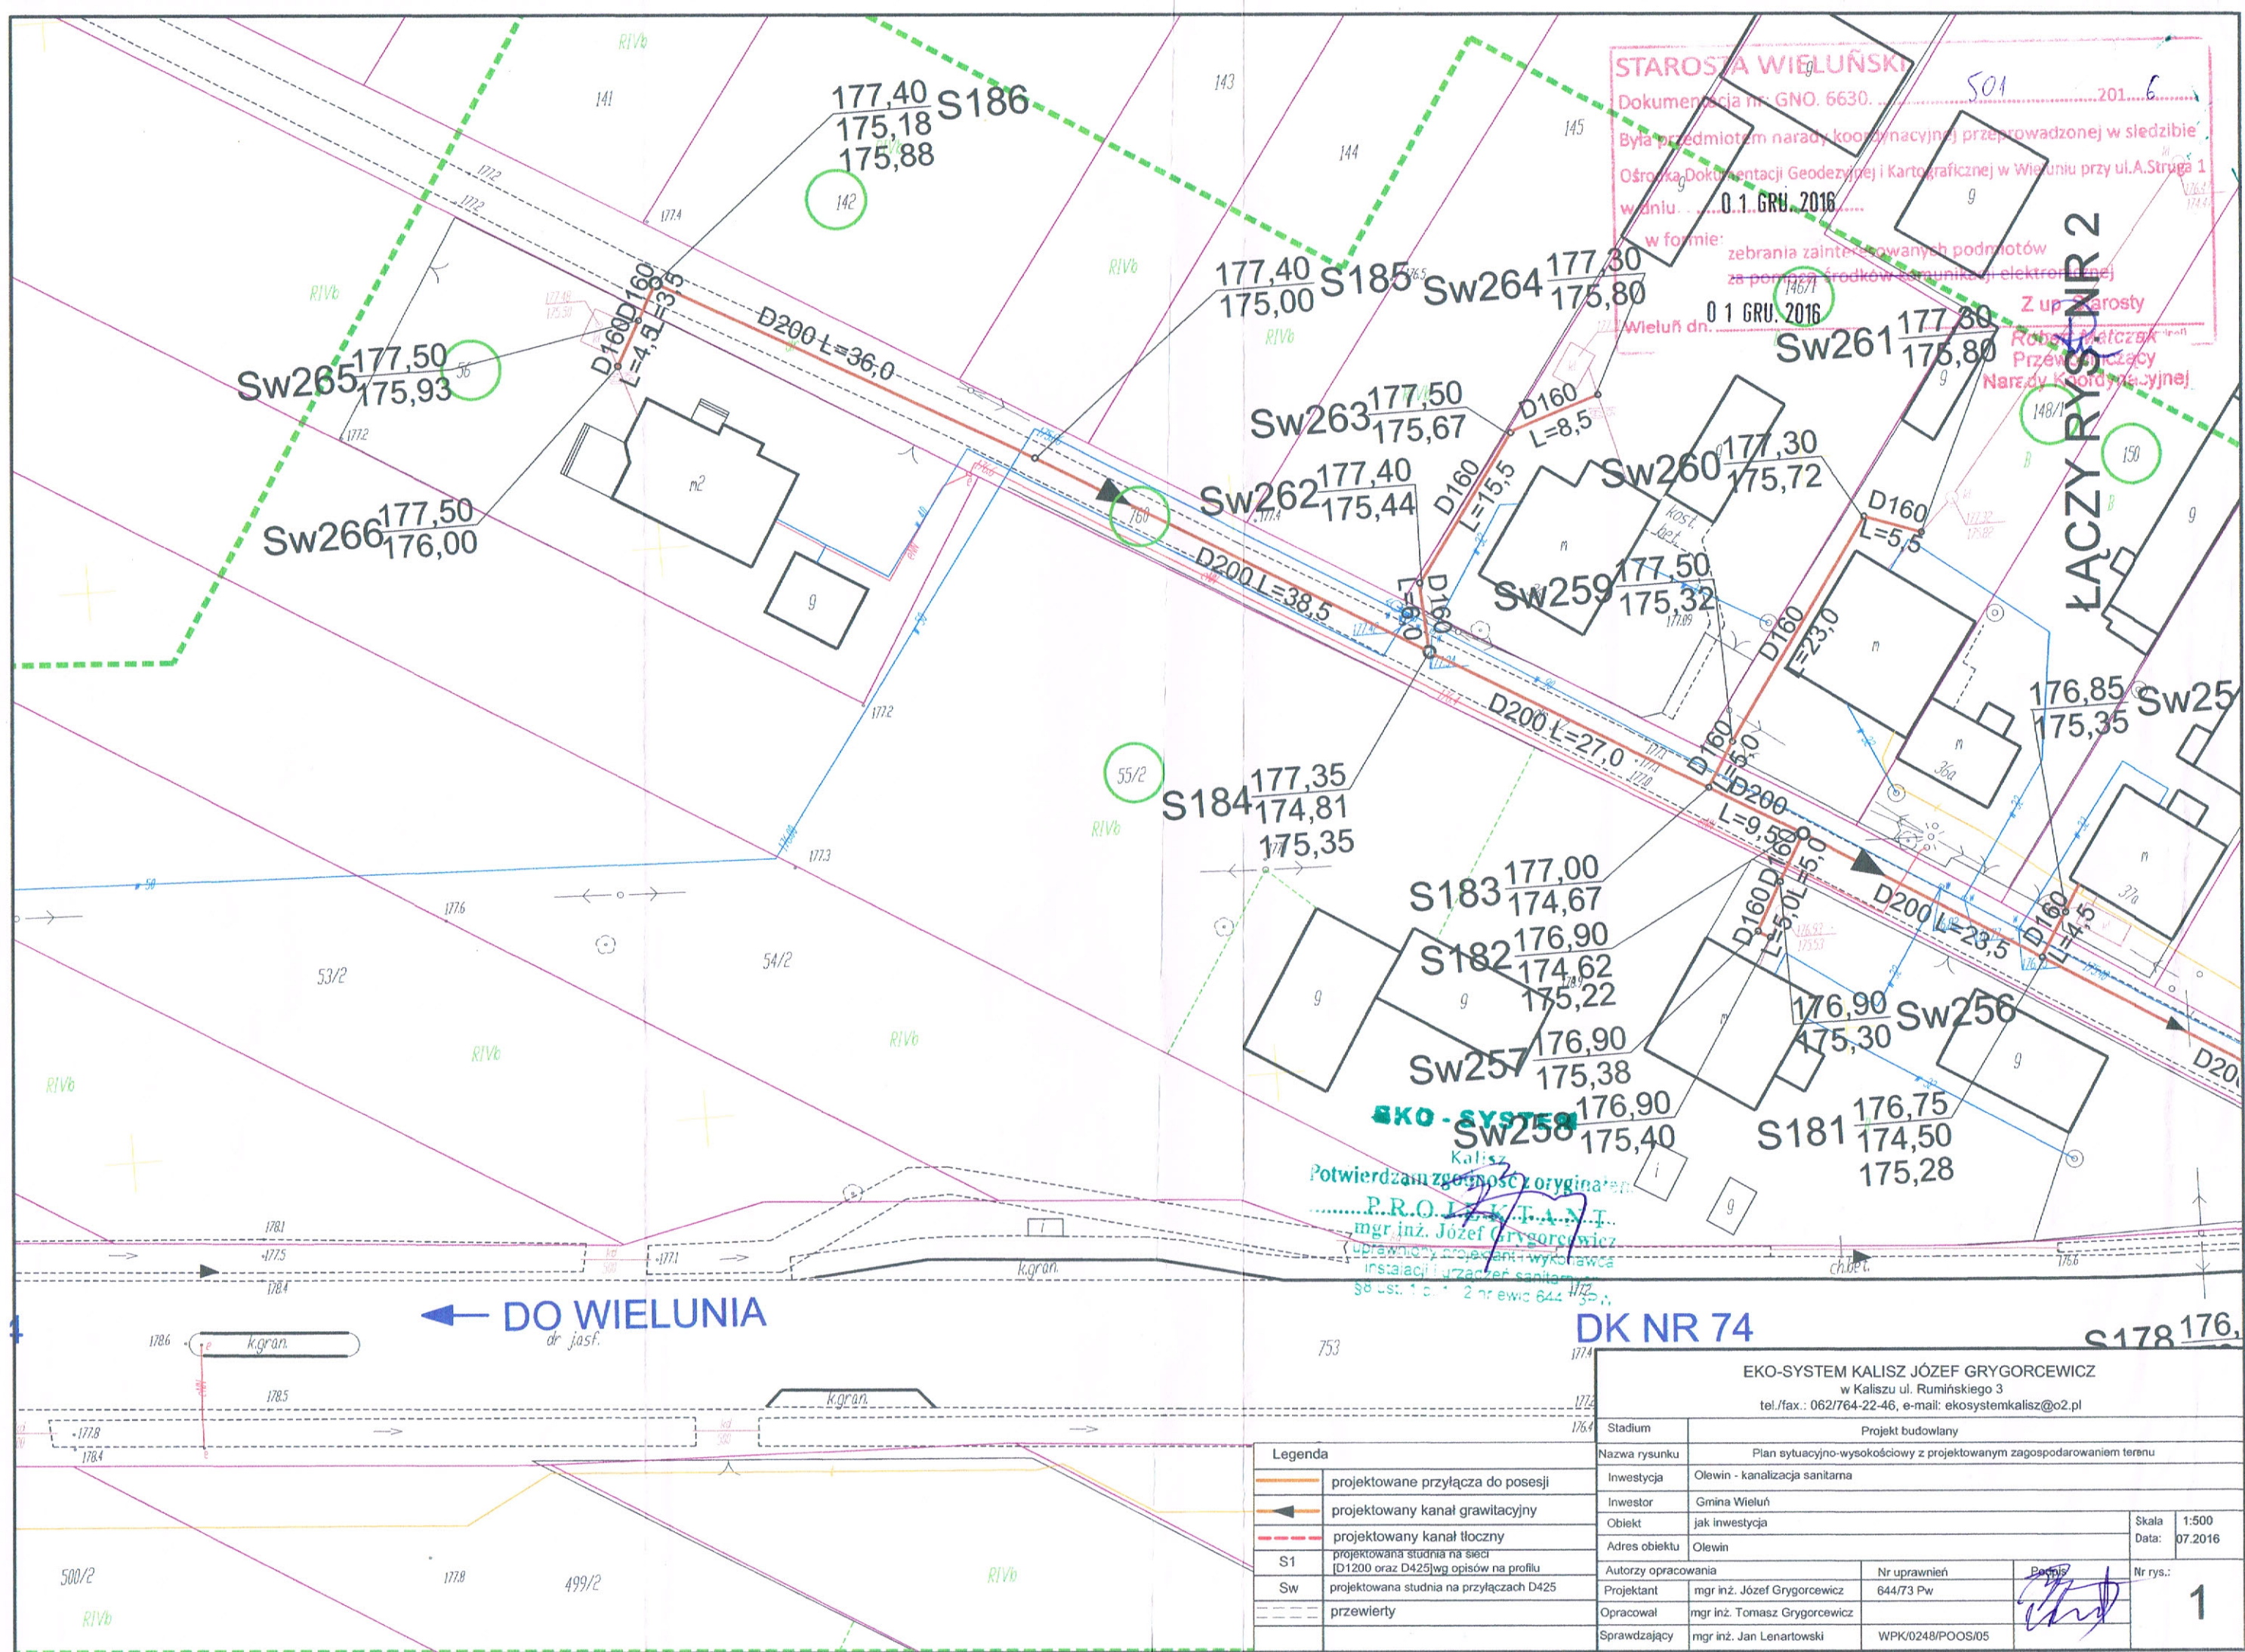

Potwierdzam zgodność z oryginałem:
P.R.O. L.E.K.T.A.N.I.
mgr inż. Józef Grygorcewicz
uprawniony projektant i wykonawca
instalacji i urządzeń sanitarnych
58 Lst. 1.0. 2 nr ewid. 644/35

DK NR 74

EKO-SYSTEM KALISZ JÓZEF GRYGORCEWICZ
w Kaliszu ul. Rumińskiego 3
tel./fax.: 062/764-22-46, e-mail: ekosystemkalisz@o2.pl

Legenda

	projektowane przyłącza do posesji
	projektowany kanał grawitacyjny
	projektowany kanał tłoczny
	projektowana studnia na sieci D1200 oraz D425 wg opisów na profilu
	projektowana studnia na przyłączach D425
	przewiert

Stadium	Projekt budowlany		
Nazwa rysunku	Plan sytuacyjno-wysokościowy z projektowanym zagospodarowaniem terenu		
Investycja	Olewin - kanalizacja sanitarna		
Investor	Gmina Wieluń		
Obiekt	jak inwestycja		
Adres obiektu	Olewin		
Autorzy opracowania	Nr uprawnień	Podpis	Nr rys.:
Projektant	mgr inż. Józef Grygorcewicz	644/73 Pw	1
Opracował	mgr inż. Tomasz Grygorcewicz		
Sprawdzający	mgr inż. Jan Lenartowski	WPK/0248/POOS/05	

DO WIELUNIA