KANALIZACJA TECHNOLOGICZNA STRONA BIOREAKTORÓW

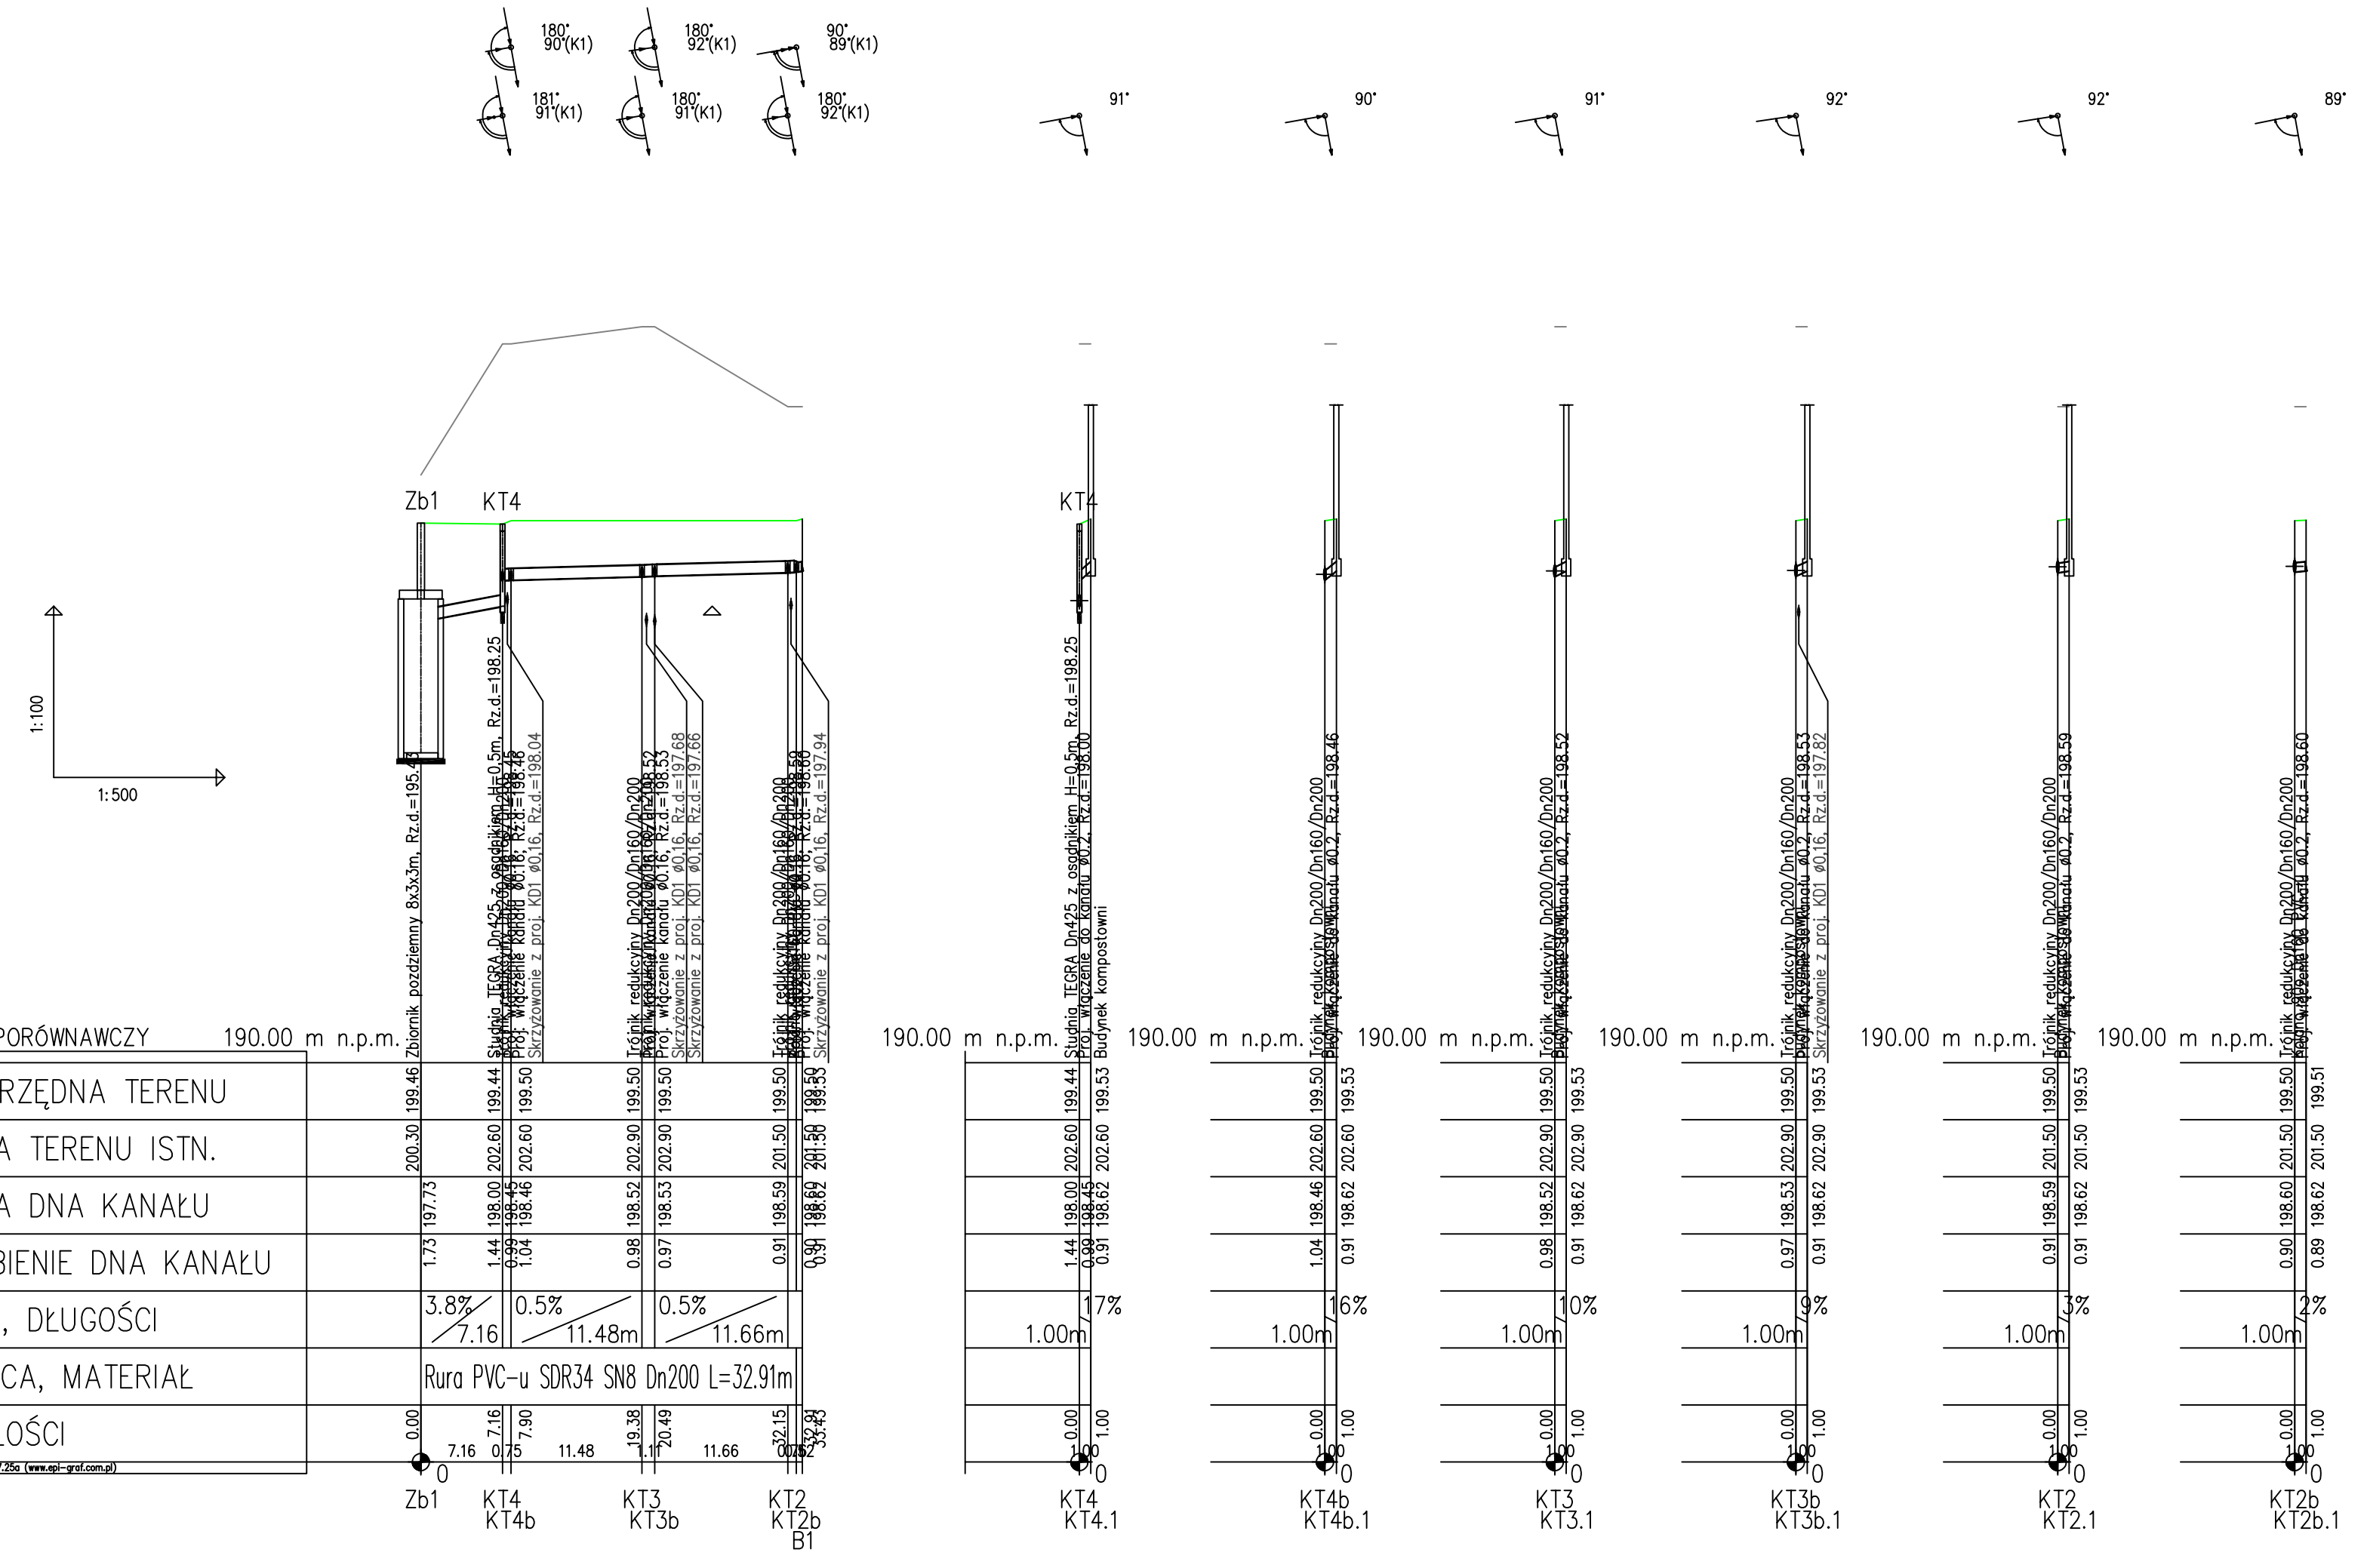

UWAGA:
1. Trasy kablowe w uzgodnieniu z branzowcem sa prowadzone na glebokosci 0,7m ppt

teren projektowany

teren istniejący

TEMAT: Rozbudowa części biologicznej instalacji przetwarzania zmieszanych odpadów komunalnych zlokalizowanej na terenie składowiska odpadów innych niż niebezpieczne i obojętne w Rudzie k/Wielunia	INŻYNIERIA PRO-EKO
INWESTOR: Przedsiębiorstwo Komunalne Sp. z o.o. w Wieluniu, ul. Zamenhofa 17	
ADRES: działki nr 669, 236/1 obręb: Ruda, gmina Wieluń, powiat: wieluński, województwo łódzkie	data 05.2015
TOM 4 ETAP 1	
TEMAT RYSUNKU: KANALIZACJA TECHNOLOGICZNA . STRONA BIOREAKTORÓW.	stadium P.B-W. / skala 1:--
projektował: mgr inż.Marek Wziątek nr upr.: 271/09 / sprawdził: mgr inż. Jacek Jędrys nr upr.: 82/2001	branża S
opracował: mgr inż.Marek Wziątek	rys.nr S-03.3

WSZELKIE PRAWA ZASTRZEŻONE