


Powołanie sądownictwa i sądownictwo Powszechny Sąd Rejonowy dla M. St. Warszawy, XII Wydział Gospodarczy Krajowego Rejestru Sądowego KRS 0000000000, NIP 142-600-11-60, REGON 141987761 Sąd Rejonowy Gospodarczy dla Sektora czynności notarialnych Sąd Rejonowy Gospodarczy dla Sektora czynności notarialnych	
Organ prowadzący parafistw. zasob. geodezyjny i kartograficzny	STAROSTA WIELUNSKI
Identyfikator ewidencyjny materiału zasobu-ograniczonego	P.1017. 2015. 194
Data wpisania sporzt. technicznego do ewidencji materialne zasobu	03. CZE. 2015
Imię, nazwisko i podpis osoby reprezent. zas. organ	Z up. Starosty Robert Mieczak KIEROWNIK

Ośrodek Dokumentacji Geodezyjnej i Kartograficznej
w Wieluniu

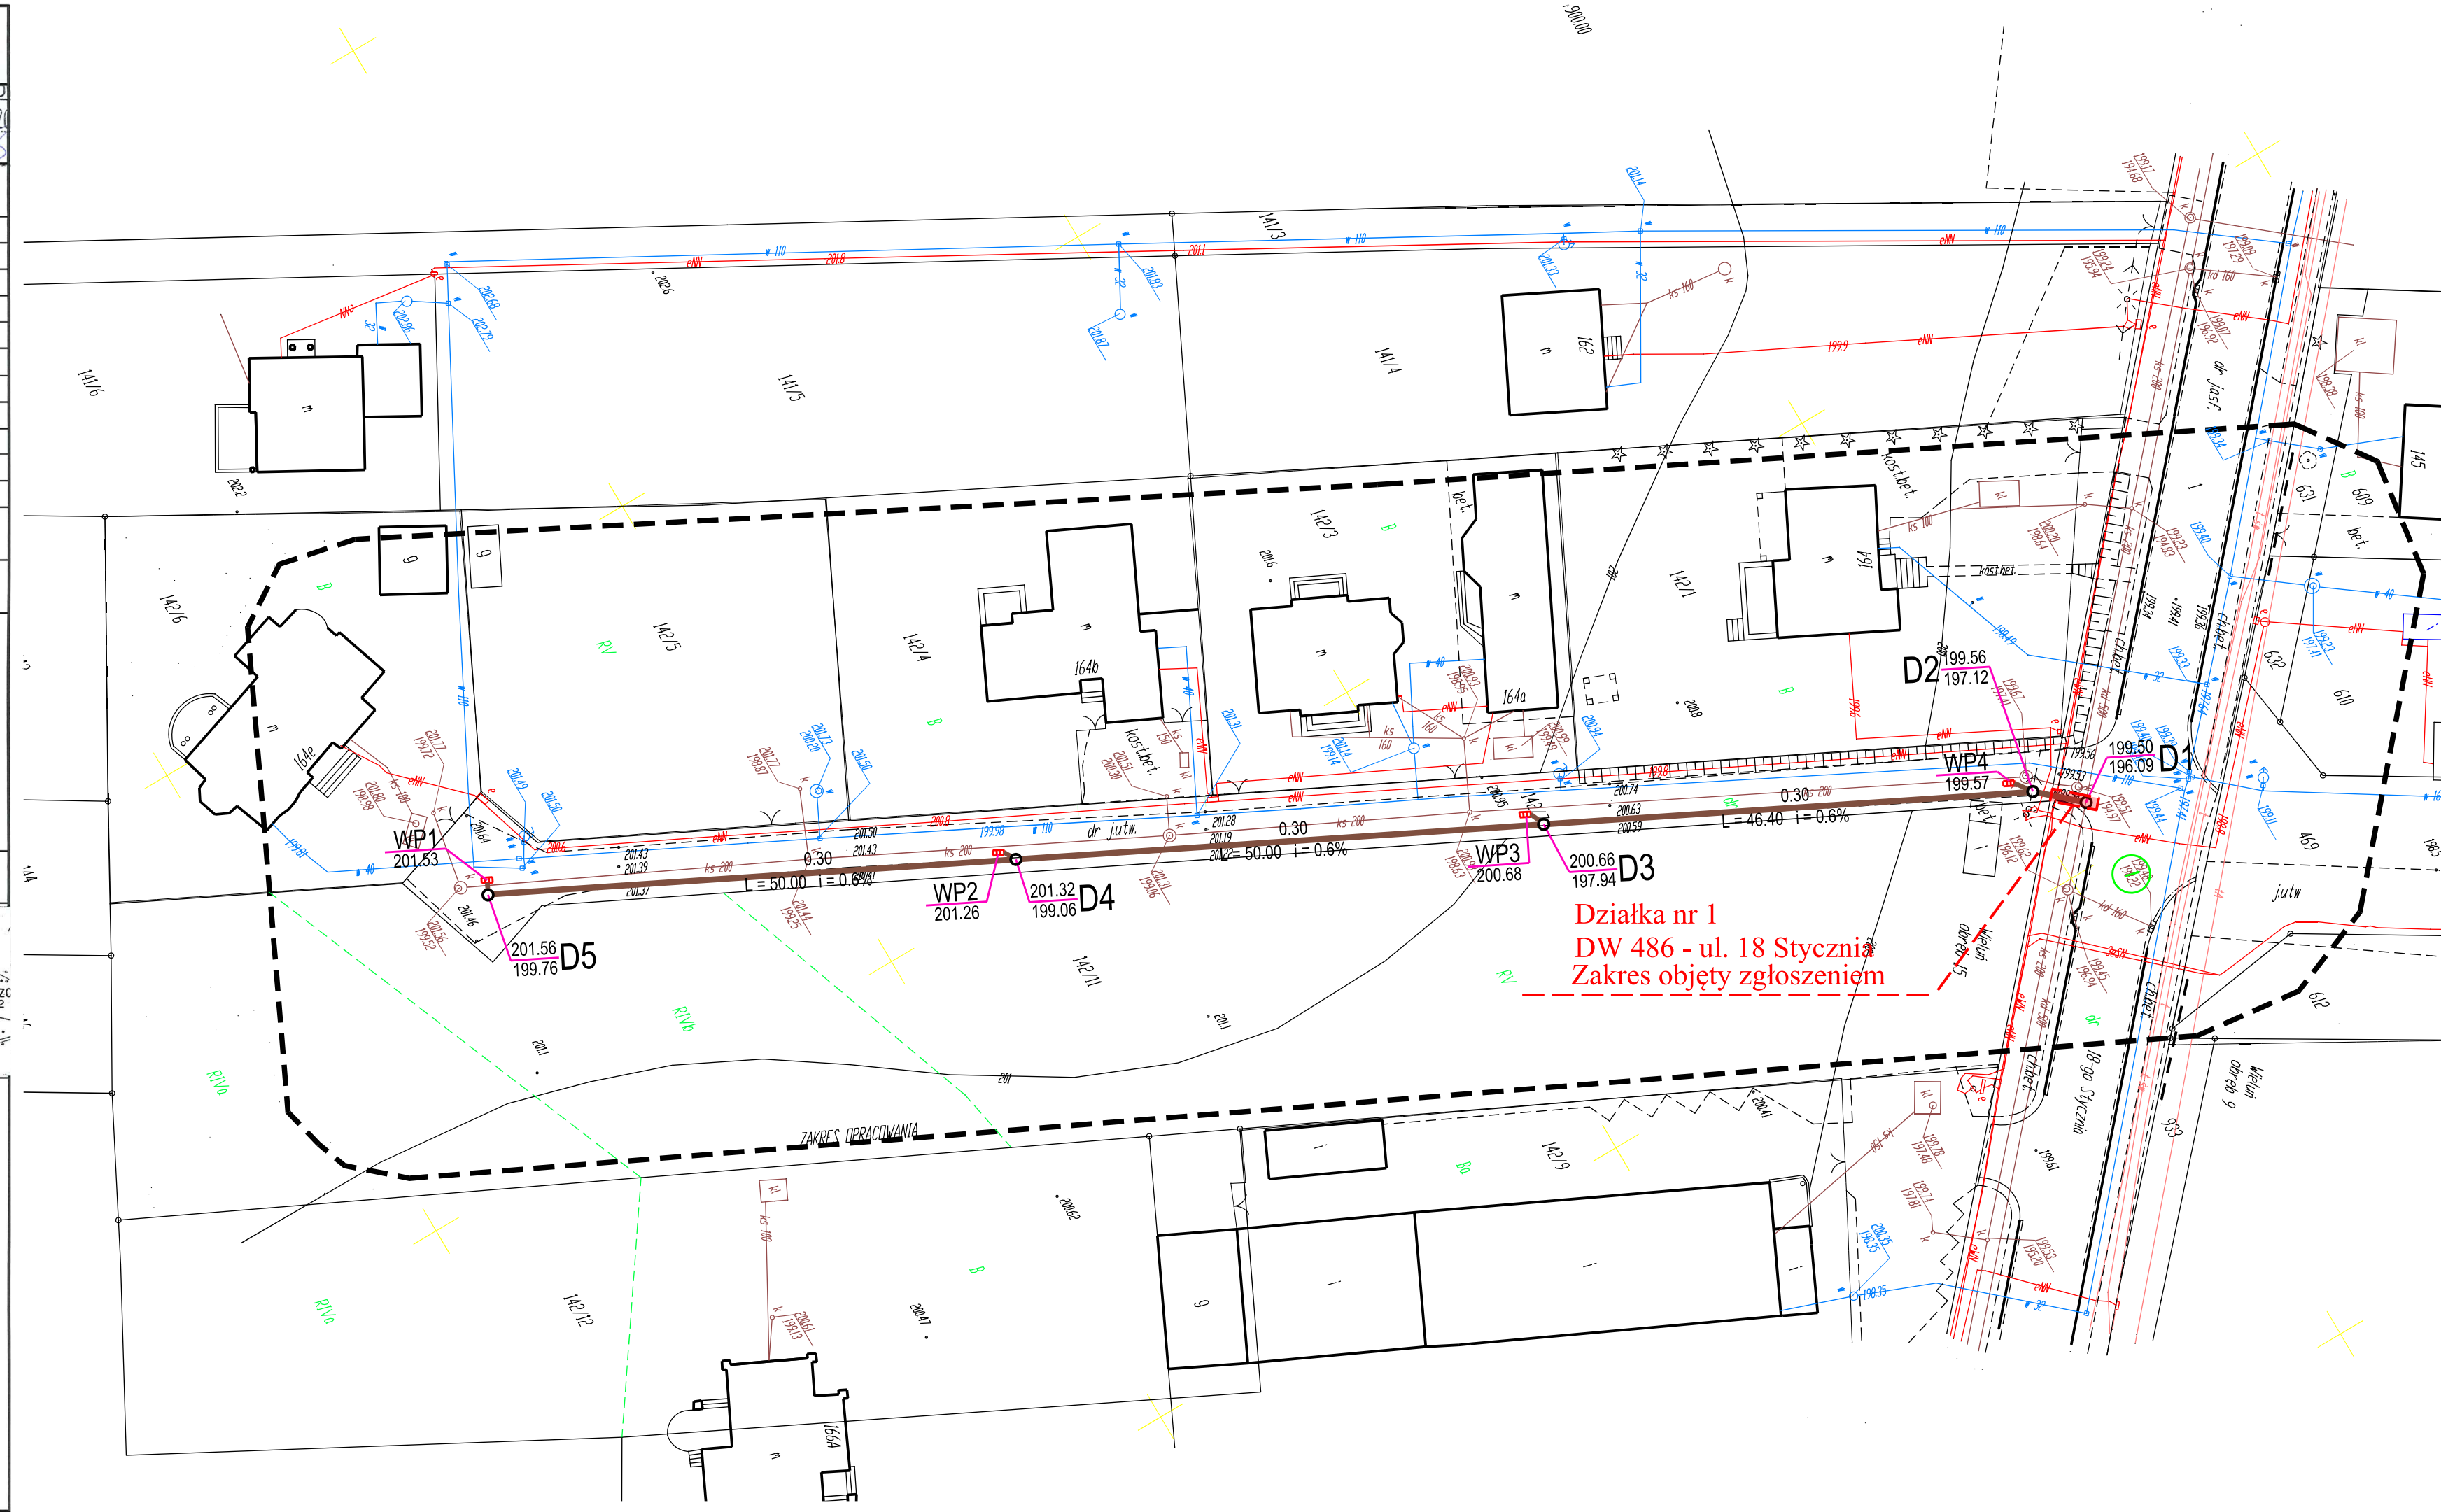

- | | | | |
|-----------------------------|--|------------------|--------|
| Nazwa Firmy | MS BIURO PROJEKTOWE MICHAŁ SROKA
UL. BOROWA 4
62-200 GNIEZNO | | |
| Temat | Budową sieci kanalizacyjnej deszczowej w ulicy bocznej od ul. 18 stycznia w Wieluniu (odcinek sieci na długości zjazdu z drogi wojewódzkiej nr 486 ul. 18 stycznia do granicy działki gminnej nr 142/7 obręb15 Wieluń) | | |
| Projektant branży wod.-kan. | mgr inż. Jerzy Sołtysik | WKP/0159/PWOS/11 | Podpis |
| Opracowała | t.b. Urszula Trybus | | Podpis |
| | | | |
| | | | |
| | | | |