MAPA DO CELÓW PROJEKTOWYCH
SKALA 1:500

Arkusz nr 1

Układ współrzędnych "1965"
2.Pasowe odwzorowanie Krovaka "S-42"
3.Treść wykonano na podstawie mapy wektorowej i szkicy nr 1314210/3, 1314210/4.

Mapa aktualna jest na dzień 11-12-2015 r.
Mapa uzgodniona w 2009r.
Granice działek są zgodne z ewidencją gruntów
w zakresie uprzednio zbadanym co gruntownych na ujawniono.
Identyfikator zgłoszenia: GIID.6642.1757.2015

województwo łódzkie
powiat wieluński
gmina Wieluń
obręb Jastrzębie - Masłowice
ID zgłoszenia GIID.6642.1757.2015

Wykonawca mapy ART-GEO-MOTO
nie odpowiada za brak na mapie urządzeń
podziemnych nie zgłoszonych do inwentaryzacji
i nie wskazanych przez instytucje branżowe.

Lz — oznaczenie użytku gruntowego nie ujawnionego w bazie ewidencji gruntów i budynków

Szkic rozmieszczenia arkuszy map

06-01-2016r.
(data)

GEOPORTAL
Powiatowa Inspekcja Geodezyjno-Kartograficzna
w Wieluniu

Mapa niniejsza jest tożsama z mapą zarejestrowaną przez PODGiK Starostwa Powiatowego w Wieluniu
w dniu 06.07.2016 r. pod numerem P.1017.2016.1213

Za zgodność

tech. Henryk Gołek
upr. nr 6859/1653/Lw/2011 z dnia 14.07.2011 r.
do projektowania bez ograniczeń w zakresie sieci i instalacji wodociągowych i kanalizacyjnych
w spec. inżynieryjnej instalacyjnej w zakresie sieci, instalacji i urządzeń cieplnych, wentylacyjnych i gazowych
uprawnienia budowlane bez ograniczeń nr 6/88 w oddz. 6

ART-GEO-MOTO
Tomasz Kozłowski
97-300 Piotrków Tryb.
ul. Sienkiewicza 13/31, tel./fax 44 645 97 57
NIP 771-106-23-41 REGON 590016372
tel. kom. 513-173-475
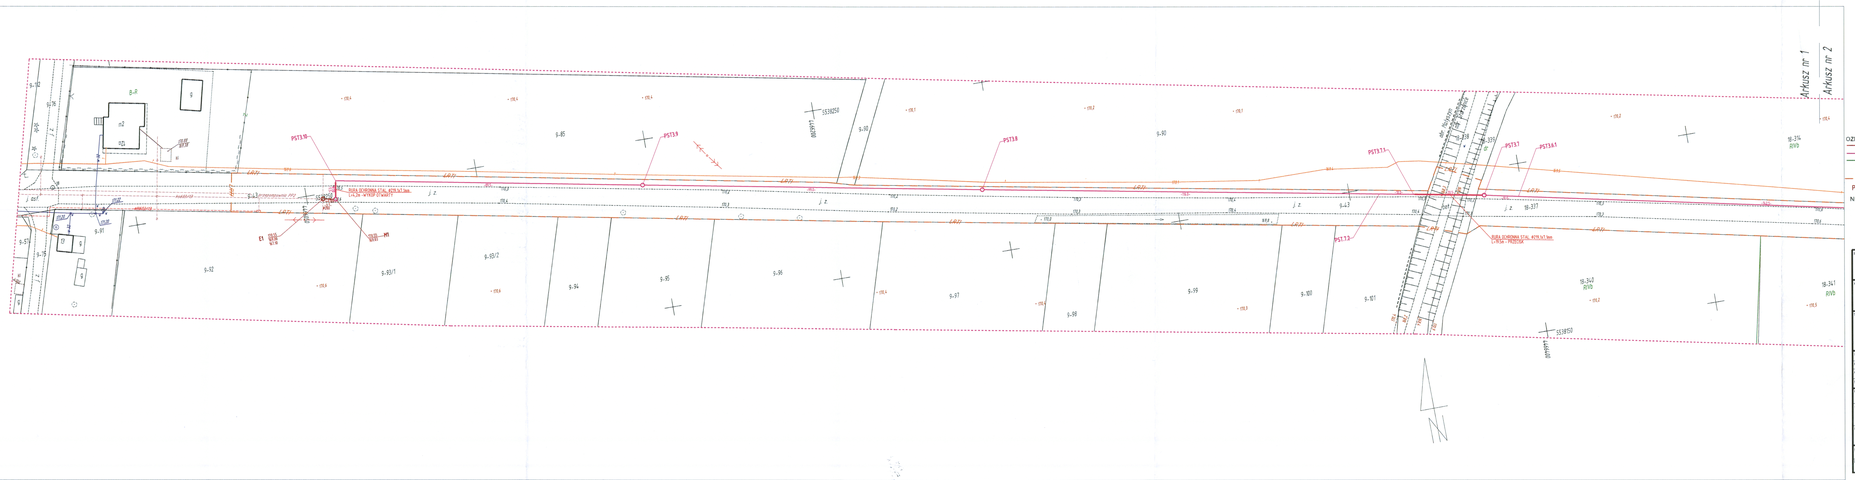
Starostwo Powiatowe w Wieluniu
Geodezyjno-Kartograficzny Ośrodek Dokumentacji Geodezyjnej i Kartograficznej
Data wpływu: 07.07.2016
Sprawdzono pod względem kompletności i poprawności merytorycznej i formalnej
Data sporządzenia: 06.07.2016
Sporządził: mgr inż. Mariusz Bednarek
Data wydania: 06.07.2016
Wydał: mgr inż. Mariusz Bednarek
Numer ewidencyjny: P.1017.2016.1213
Podpis osoby upoważnionej: Z up. STAROSTY mgr inż. Mariusz Bednarek
Podpis osoby przyjmującej: Kierownik Referatu Geodezji i Gospodarki Nieruchomościami
STAROSTWO WIELUŃSKIE
Geodezyjno-Kartograficzny Ośrodek Dokumentacji Geodezyjnej i Kartograficznej w Wieluniu