UWAGA: nie wyklucza się istnienia w terenie innych przewodów o których brak informacji wynika z zasobności historycznych lub niedopełnienia obowiązku zgłoszenia do inwentaryzacji (Ustawa z dnia 17 maja 1989 r. Prawo Geodezyjne i Kartograficzne, Dz. U. 2000 r. Nr 98 poz. 1071)

STAROSTA WIELUŃSKI w WIELUNIU Narada koordynacyjna ul. A. Struga 1 tel. 43 843 39 19 98-300 Wieluń

BRAK OBIEKTÓW PROJEKTOWYCH

Projektowane obiekty budowlane — Wieluń, dn. 10.05.2017 — podpis

MAPA DO CELÓW PROJEKTOWYCH Ark. 1 (4)

Oznaczenie kancelaryjne zgłoszenia pracy geodezyjnej		GNO.6640.99.2017
Sekcja mapy syt – wys. 1:1000		131.414.044, 091, 092, 093
Sekcja mapy zasadniczej 1:500		131.414.0441
Miejscowość		**Gaszyn, miasto Wieluń**
Nr działek ewidencyjnych:		**Gaszyn 662, 721**
Nr działek ewidencyjnych:		**m. Wieluń 205/3**
Województwo		Łódzkie
Powiat		Wieluń
Jednostka ewidencyjna	Identyfikator / Nazwo	101709_5 Wieluń – obszar wiejski
		101709_4 Wieluń – miasto
Obręb ewidencyjny	Identyfikator / Nazwo	101709_5.0015 - Gaszyn
		101709_4.0014 - Obręb 14
Skala mapy		1:500
Nazwa układu współrzędnych	Prostokątnych płaskich	1965 / 1
	Wysokości	Kronsztadt 60
Oznaczenie granic obszaru, który był przedmiotem aktualizacji		- - - - - - -
Oznaczenie i informacje o służebnościach gruntowych mających wpływ na zagospodarowanie gruntów, zlokalizowanych w granicach projektowanej inwestycji		.....
Oznaczenie i symbol konturu użytku gruntowego, który nie jest ujawniony w bazie danych ewidencji gruntów i budynków		------ R, Bp, Ls
Stan aktualny na dzień	24-04-2017 r.	
Data sporządzenia mapy	24-04-2017 r.	

GEODEZJA MARCIN KOPACKI
Os. Wyszyńskiego 148/32, 98-300 Wieluń
tel. 722-360-370
NIP 832-196-98-03 REGON 362404613

Kierownik roboty: GEODEZJA UPRAWNIONY mgr inż. Marcin Kopacki Nr upr. 21207

Szkic lokalizacji — Skala 1:25000

Podkładowa mapa numeryczna dostarczona przez uprawnionego w wyniku prac geodezyjnych i kartograficznych, która to mapa, zgodnie z aktami prawnymi technicznymi wspomnianymi dotyczącymi zasobu geodezyjno-kartograficznego i kartograficznego

Organ prowadzący państwowy zasób geodezyjny i kartograficzny	STAROSTA WIELUŃSKI
Identyfikator ewidencyjny materiału zasobu/operatu technicznego	P.1017.2017.709
Data wpisania operatu technicznego do ewidencji materiałów zasobu	09.05.2017
Imię, nazwisko i podpis osoby reprezentującej organ	Z up. Starosty Robert Jaworczak Kierownik Ośrodka Dokumentacji Geodezyjnej i Kartograficznej w Wieluniu

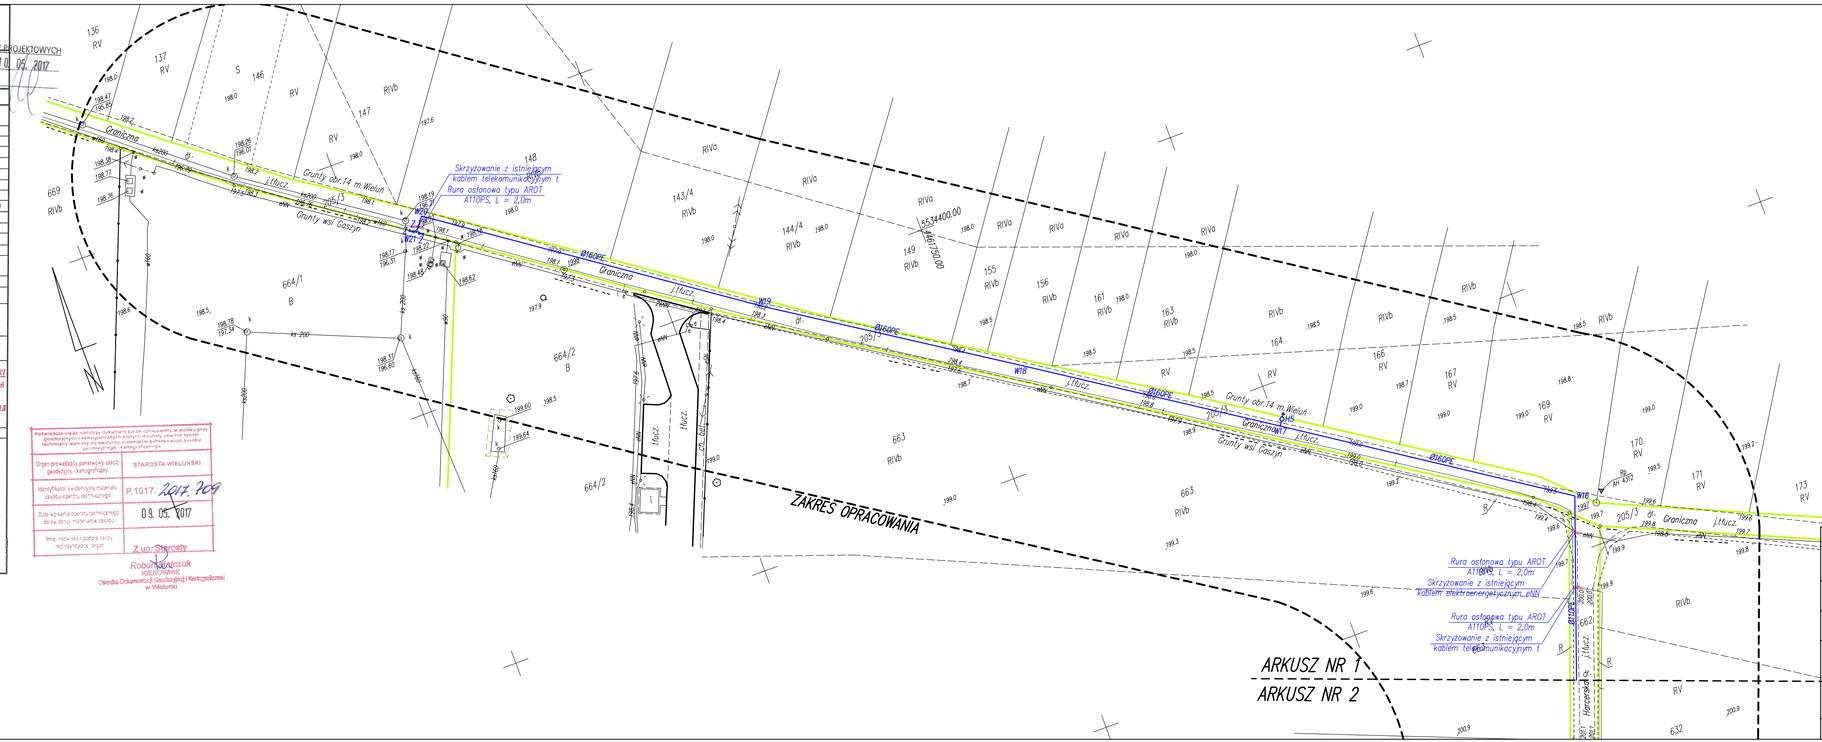

LEGENDA:

Ø110PE — SIEĆ WODOCIĄGOWA Ø110PE

Ø160PE — SIEĆ WODOCIĄGOWA Ø160PE

WSPÓŁRZĘDNE GEODEZYJNE SIEĆ WODOCIĄGOWA PE Ø160mm

L.P.	X	Y
W16	5534310,19	4461847,94
W17	5534341,80	4461800,54
W18	5534369,47	4461758,83
W19	5534396,83	4461717,01
W20	5534435,18	4461662,70
W21	5534432,65	4461660,63
H5	5534342,96	4461801,26

POTWIERDZAM ZGODNOŚĆ MAPY DO CELÓW PROJEKTOWYCH PRZYJĘTĄ DO ZASOBÓW PODGIK W WIELUNIU NR. P.1017.2017.709 Z DNIA 09.05.2017

Nazwa inwestycji:	Rozbudowa sieci wodociągowej ø110mm, ø160 mm Rozbudowa sieci kanalizacji sanitarnej ø200mm wraz z przyłączami
Adres inwestycji:	Gaszyn, ul. Harcerska, gm. Wieluń, dz. nr ewid. 721, 662 Wieluń, ul. Graniczna, gm. Wieluń, obręb 14, dz. nr ewid. 205/3
Inwestor adres zam.	Gmina Wieluń, pl. Kazimierza Wielkiego 1 98-300 Wieluń
Nazwa rysunku:	PLAN SYTUACYJNY TERENU
Projektant: (branża sanitarna)	mgr inż. Mariusz Kościelny upr.: GPI/0546/POOS/09
Skala 1:500	Data oprac. 02.2018 — Tom I — Nr rys. S4

TERMO PROJEKT — PROJEKTOWANIE SPECJALNOŚCI INSTALACYJNYCH W BUDOWNICTWIE — 98-300 WIELUŃ, ul. Kilińskiego 92, tel. 43 843 20 11, NIP 832-10-00-116, REGON 000308116