

UWAGA: nie wyklucza się istnienia w terenie innych przewodów o których brak informacji wynika z zasłogi historycznych lub niedopełnienia obowiązku zgłoszenia do inwentaryzacji
(Ustawa z dnia 17 maja 1989 r. Prawo Geodezyjne i Kartograficzne,
STARTOWA 2018 r. Wzrost 1679

Projektowane obiekty
budowlane

Wieluń, dn. 10.05.2017

BRAK OBIEKTÓW PROJEKTOWYCH

W WIELUNIU
Narada koordynacyjna
ul. A. Struga 1 tel 43 843 39 19
98-300 Wieluń

podpis

MAPA DO CEŁÓW PROJEKTOWYCH Ark. 3 (4)

Oznaczenie kancelaryjne zgłoszenia
pracy geodezyjnej

GNO.6640.99.2017

Sekcja mapy syt – wys. 1:1000

131.414.044, 091, 092, 093

Sekcja mapy zasadniczej 1:500

131.414.0441

Miejscowość

Gaszyn, miasto Wieluń

Nr działek ewidencyjnych: Gaszyn

662, 721

Nr działek ewidencyjnych: m. Wieluń

205/3

Województwo

Łódzkie

Powiat

Wieluń

Jednostka ewidencyjna

Identyfikator
I Nazwa

101709_5 Wieluń – obszar wiejski
101709_4 Wieluń – miasto

Obszar ewidencyjny

Identyfikator
I Nazwa

101709_5.0015 - Gaszyn
101709_4.0014 - Obszar 14

Skala mapy

1:500

Nazwa układu
współrzędnych

Prostokątnych
płaskich

1965 / 1

Wysokości

Kronsztadt 60

Oznaczenie granic obszaru, który
bł przedmiotem aktualizacji

Oznaczenie i informacje o służebnościach
gruntowych mających wpływ na
zagospodarowanie gruntów, zlokalizowanych
w granicach projektowanej inwestycji

Oznaczenie i symbol konturu użytku gruntowego,
który nie jest ujawniony w bazie danych ewidencji
gruntów i budynków

----- R, Bp, Lz

Stan aktualny na dzień

24-04-2017 r.

Data sporządzenia mapy

24-04-2017 r.

Kierownik robót:
GEODETA UPRAWNIONY
mar inż. Marcin Kopacki
Nr upr. 21207


GEODEZJA MARCIN KOPACKI
Os. Wyszyńskiego 148/32, 98-300 Wieluń
tel. 722-360-370
NIP 832-196-98-03 REGON 362404613

Szkieł lokalizacji

Skala 1:25000

ARKUSZ NR 2

ARKUSZ NR 3

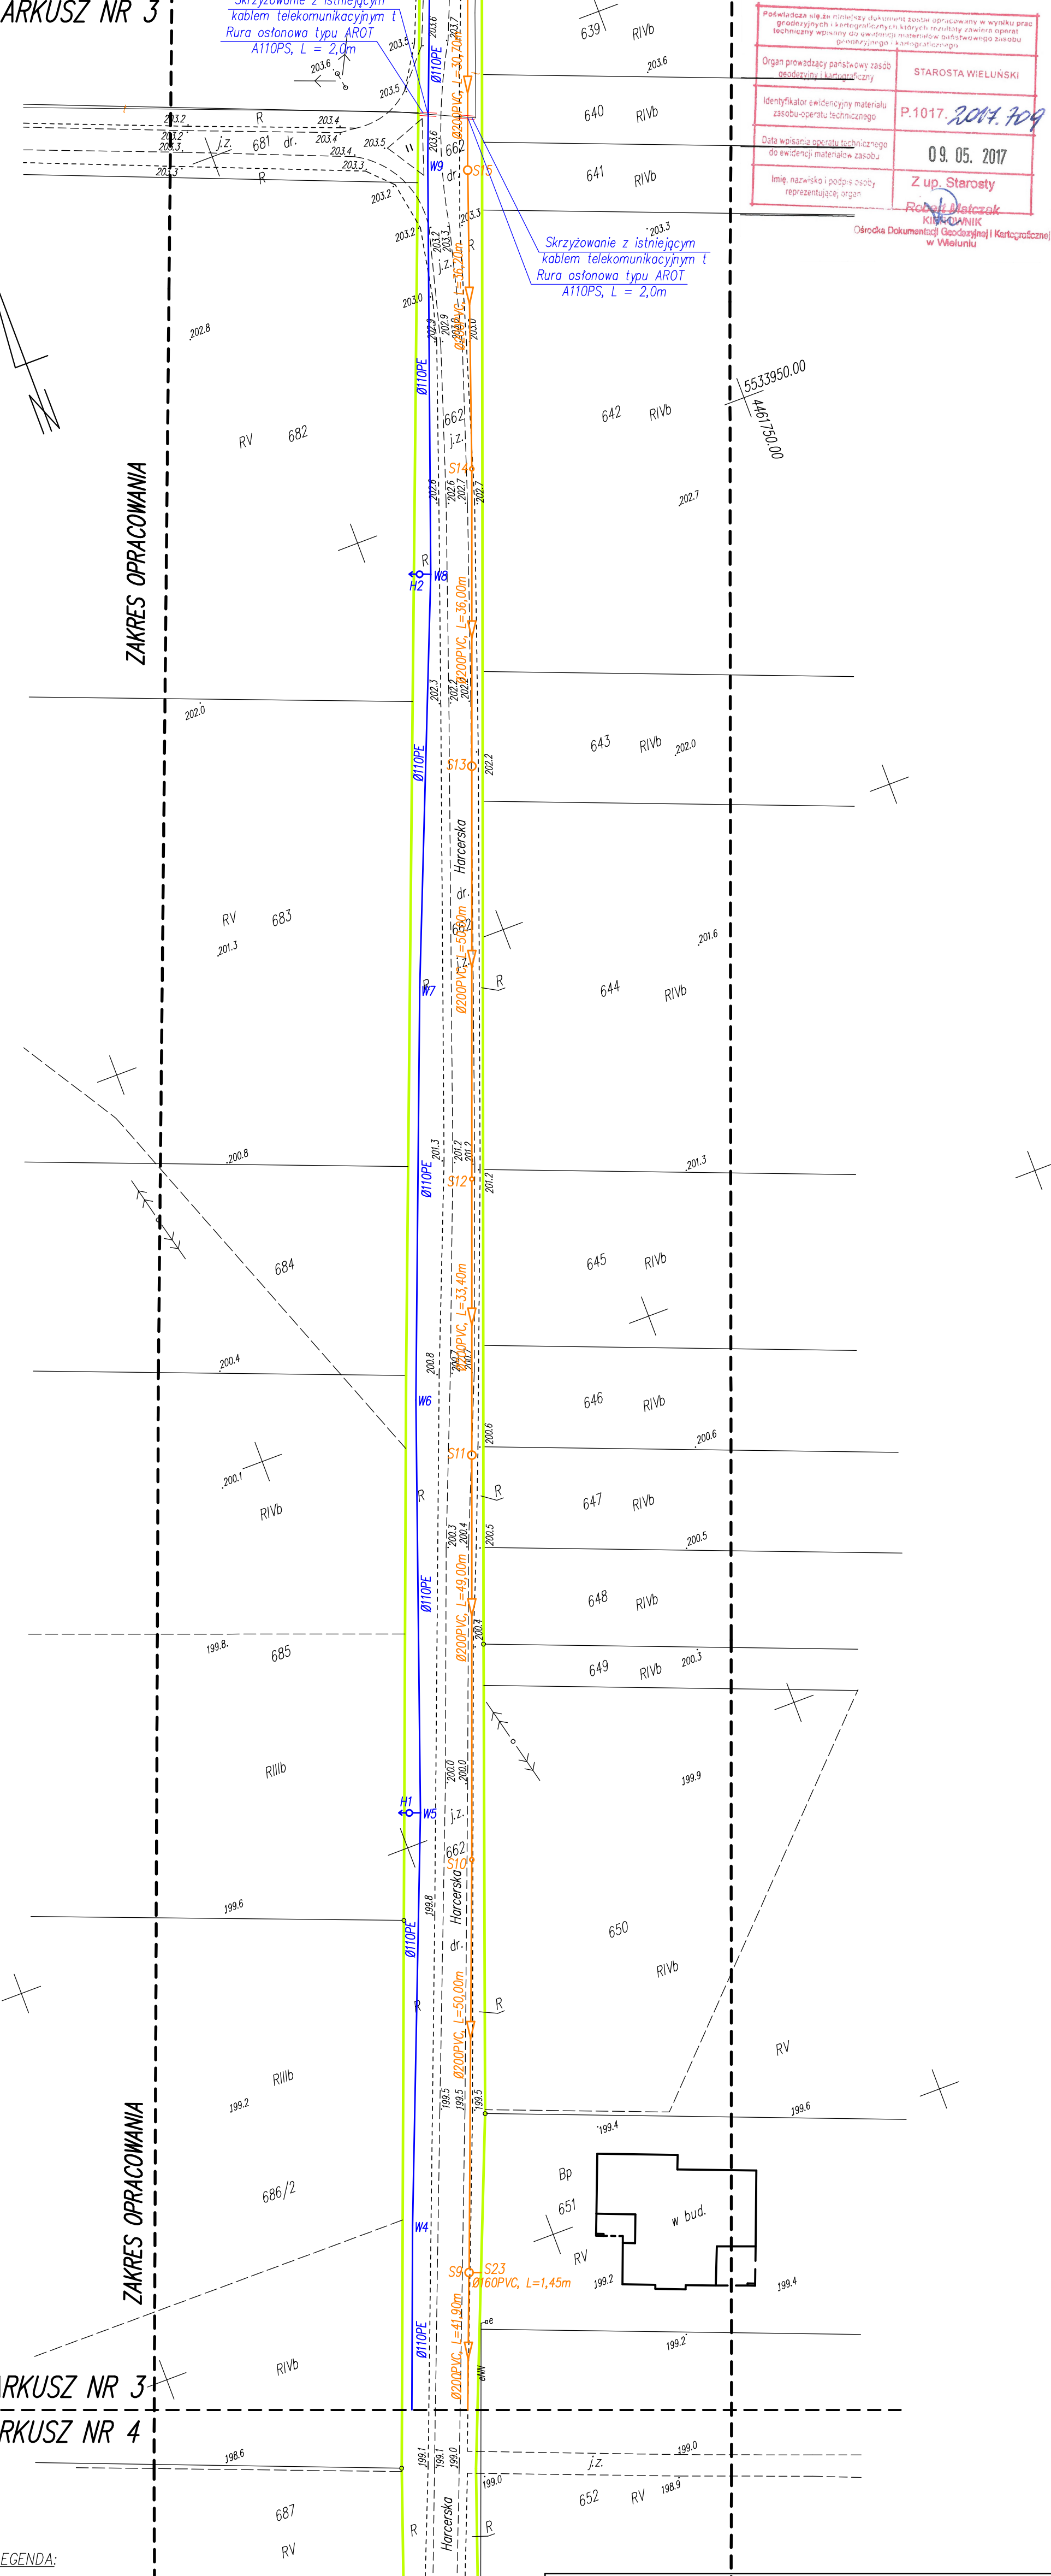

WSPÓŁRZĘDNE GEODEZYJNE SIEĆ WODOCIĄGOWA PE Ø110mm		
L.P.	X	Y
W4	5533756,98	4461634,47
W5	5533803,42	4461652,95
W6	5533850,42	4461670,04
W7	5533897,04	4461688,10
W8	5533943,37	4461706,94
W9	5533990,28	4461724,25
H1	5533803,90	4461651,70
H2	5533943,83	4461705,68

WSPÓŁRZĘDNE GEODEZYJNE SIEĆ KANALIZACJI SANITARNEJ PVC-U Ø200mm		
L.P.	X	Y
S9	5533749,26	4461638,86
S10	5533795,93	4461656,78
S11	5533841,79	4461674,05
S12	5533873,07	4461685,83
S13	5533919,88	4461703,44
S14	5533953,56	4461716,12
S15	5533987,57	4461728,39

WSPÓŁRZĘDNE GEODEZYJNE PRZYŁĄCZE KANALIZACJI SANITARNEJ PVC-U Ø160mm		
L.P.	X	Y
S23	5533748,72	4461640,23

Nazwa inwestycji:	Rozbudowa sieci wodociągowej Ø110mm, Ø160 mm Rozbudowa sieci kanalizacji sanitarnej Ø200mm wraz z przyłączami		
Adres inwestycji:	Gaszyn, ul. Harcerska, gm. Wieluń, dz. nr ewid. 721, 662 Wieluń, ul. Graniczna, gm. Wieluń, obszar 14, dz. nr ewid. 205/3		
Inwestor adres zam.	Gmina Wieluń, pl. Kazimierza Wielkiego 1 98-300 Wieluń		
Nazwa rysunku:	PLAN SYTUACYJNY TERENU		
Projektant: (branża sanitarna)	mgr inż. Mariusz Kościelny upr.: OP/12546/P005/09		
Skala	1:500	Data oprac.	02.2018
Tom	/	Nr rys.	S2

TEMPO
PROJEKT
INŻYNIER
MARIUSZ KOŚCIELNY
98-300 WIELUŃ
101 030801619
NIP 8321964510
REGON 140718100
M/2