



PRZEKRÓJ A-A

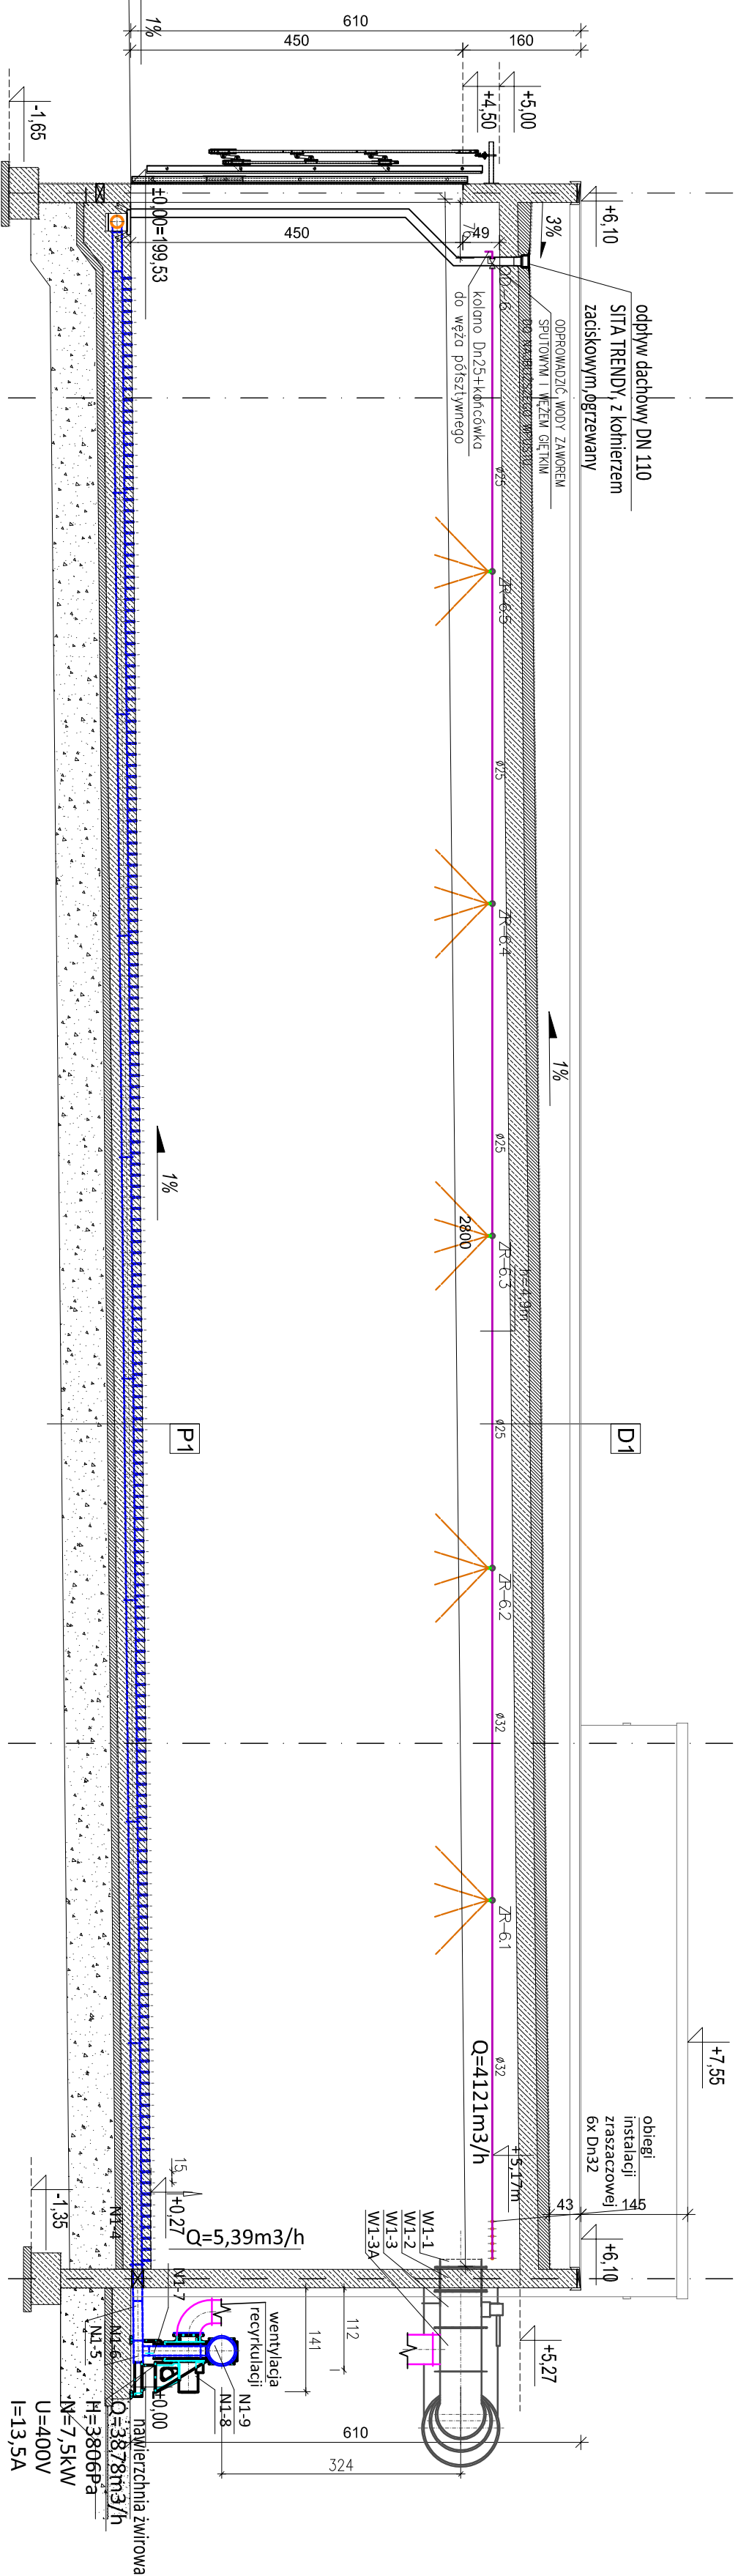


ETAPOVANIE
ETAP 1:
- BIOFILTER
- POU, TECHNIZNE
- KOMPOSTOVNIA, TUNELE 1-3
ETAP 2:
- KOMPOSTOVNIA, TUNELE 4-6

SKALA:
1:75

PRZEKRÓJ B-B

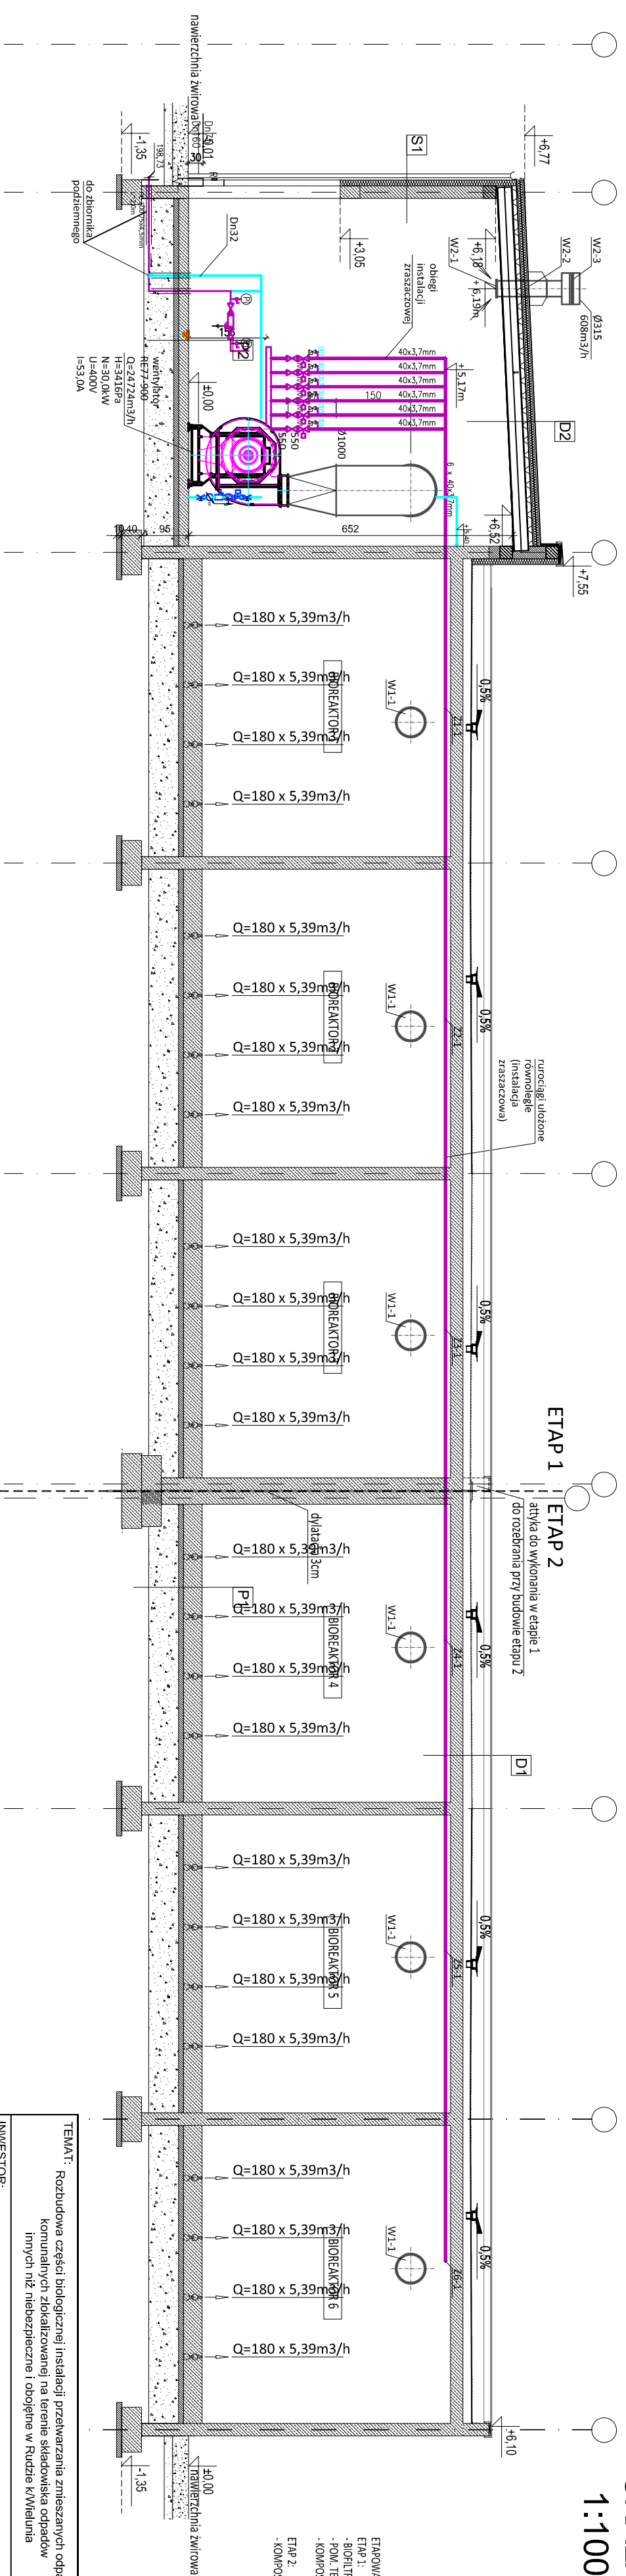

SKALA:
1:100

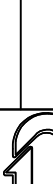TEMAT:	Rozbudowa części biologicznej instalacji przetwarzania zmieszanych odpadów komunalnych zlokalizowanej na terenie Składowiska odpadów innych niż niebezpieczne i obojętne w Rodzku kłmieluna			INŻYNIERIA
INWESTOR:				 PRO-ERKO
TEMAT RYSUNKU:	TOM 2 ETAP 2			
PRZEKROJE A-A I B-B INSTALACJI W BUDYNKU KOMPOSTOWNI	stadium P-B-W,			
projektant:	mgr inż Marek Wzalek nr upraw. 27 11049		sprawdza:	mgr inż. Jacek Jedyts nr upraw. 020501
opracował:	mgr inż.Marek Wzalek		r/y.s.m/r	
WSZELKIE PRAWA ZASTRZEŻONE				S-11