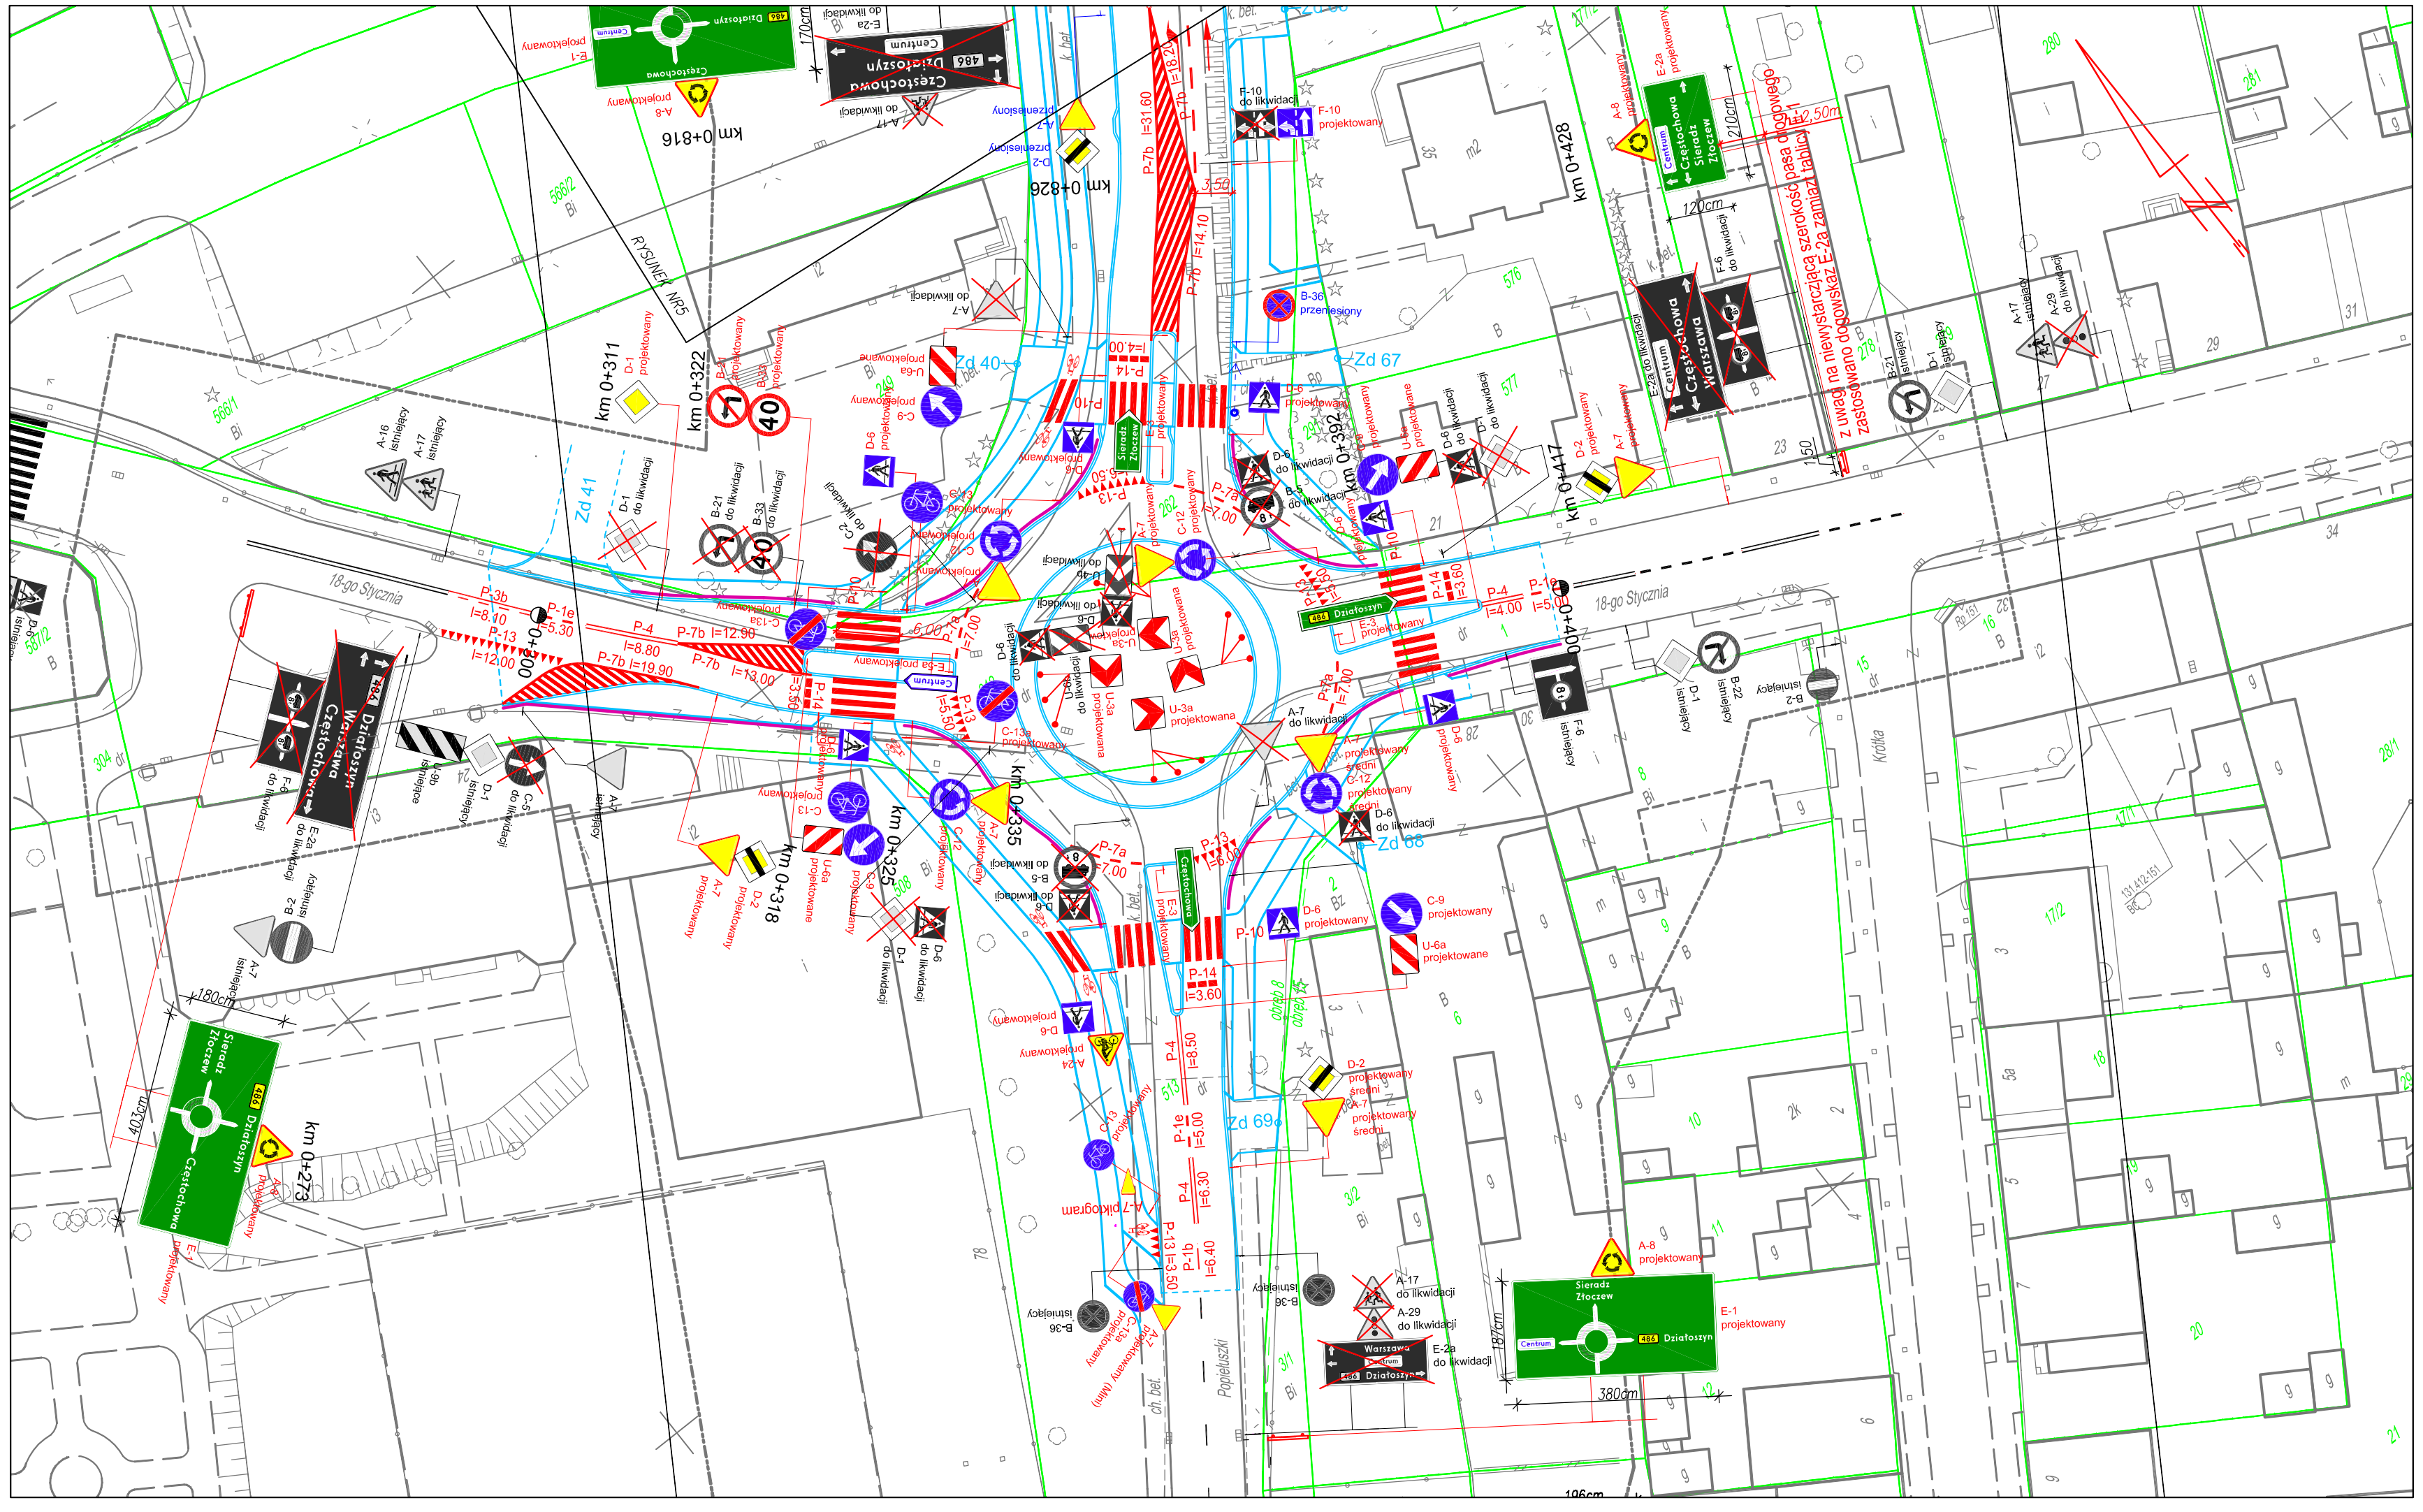

Oznakowanie pionowe w ciągu drogi wojewódzkiej

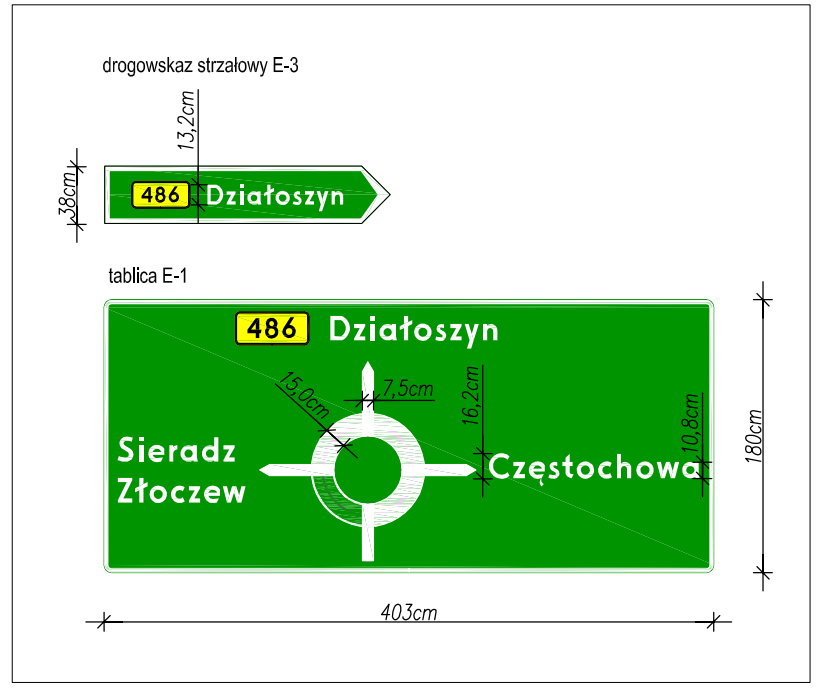

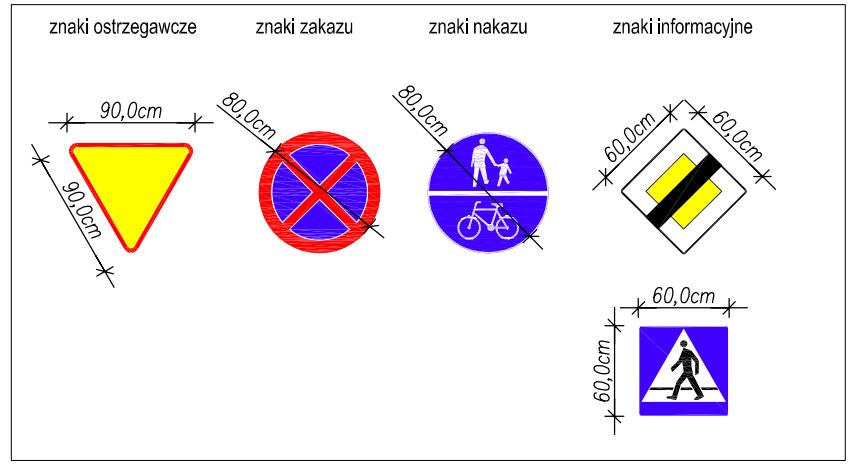

LEGENDA:

- PROJ. KRAWĘDZIE JEZDNI/CHODNIKA
- OZNAKOWANIE POZIOME PROJEKTOWANE
- OZNAKOWANIE POZIOME ISTNIEJĄCE
- ISTN. BARIERY DLA PIESZYCH–PRZENIESIONE
- GRANICE DZIAŁEK

UWAGI:
Drogowskazy strzałowe zlokalizowane na wyspach rozdzielających ustawić na wysokości 30cm od nawierzchni.
Słupki drogowskazów strzałowych i tablic kierujących umieszczonych na wyspach rozdzielających zamontować w tulejach w celach łatwego demontażu, przy przejeździe pojazdu ponadnormatywnego.
Na zatokach, wyspach rozdzielczych zastosować gniazda do montowania słupków do znaków.

ZGODNIE Z PISMEM NR IFI.8022.196.2017.MS Z DNIA 05.07.2017r. (Marszałka Województwa Łódzkiego)
NINIEJSZA ORGANIZACJA RUCHU MOŻE BYĆ ZASTOSOWANA POD WARUNKIEM, IŻ BĘDZIE WPROWADZONA DO DNIA 2 LIPCA 2018r.

MADAM Pracownia Projektowa
ul. Św. Barbary 26, 98-300 Wieluń
tel./fax 43/8439341
tel. 3061511165
tel. 3061511166

Stadium: stała organizacja ruchu

Adres inwestycji	Wieluń, ul. 18 Stycznia (DW 486), ul. Popiełuszki
Obiekt	BUDOWA DROGI ZBIORCZEJ OD UL. SIERADZKIEJ DO UL. 18 STYCZNIA W WIELUNIU
Inwestor	Gmina Wieluń, pl. K.Wielkiego 1, 98-300 Wieluń
Nazwa rysunku	PROJEKT ORGANIZACJI RUCHU

FUNKCJA	imię i nazwisko, nr uprawnień, izba	podpis
Projektant Br.Drogowa	mgr inż. ADAM MORAWIAK upr. do proj. bez ogr. w spec. drogowej upr.projekt. ŁOD/0871/POOD/08 izba ŁOD/BD/8425/08	

Skala	1:500	Data opracowania	02.2017	Nr rysunku	OR/DW2