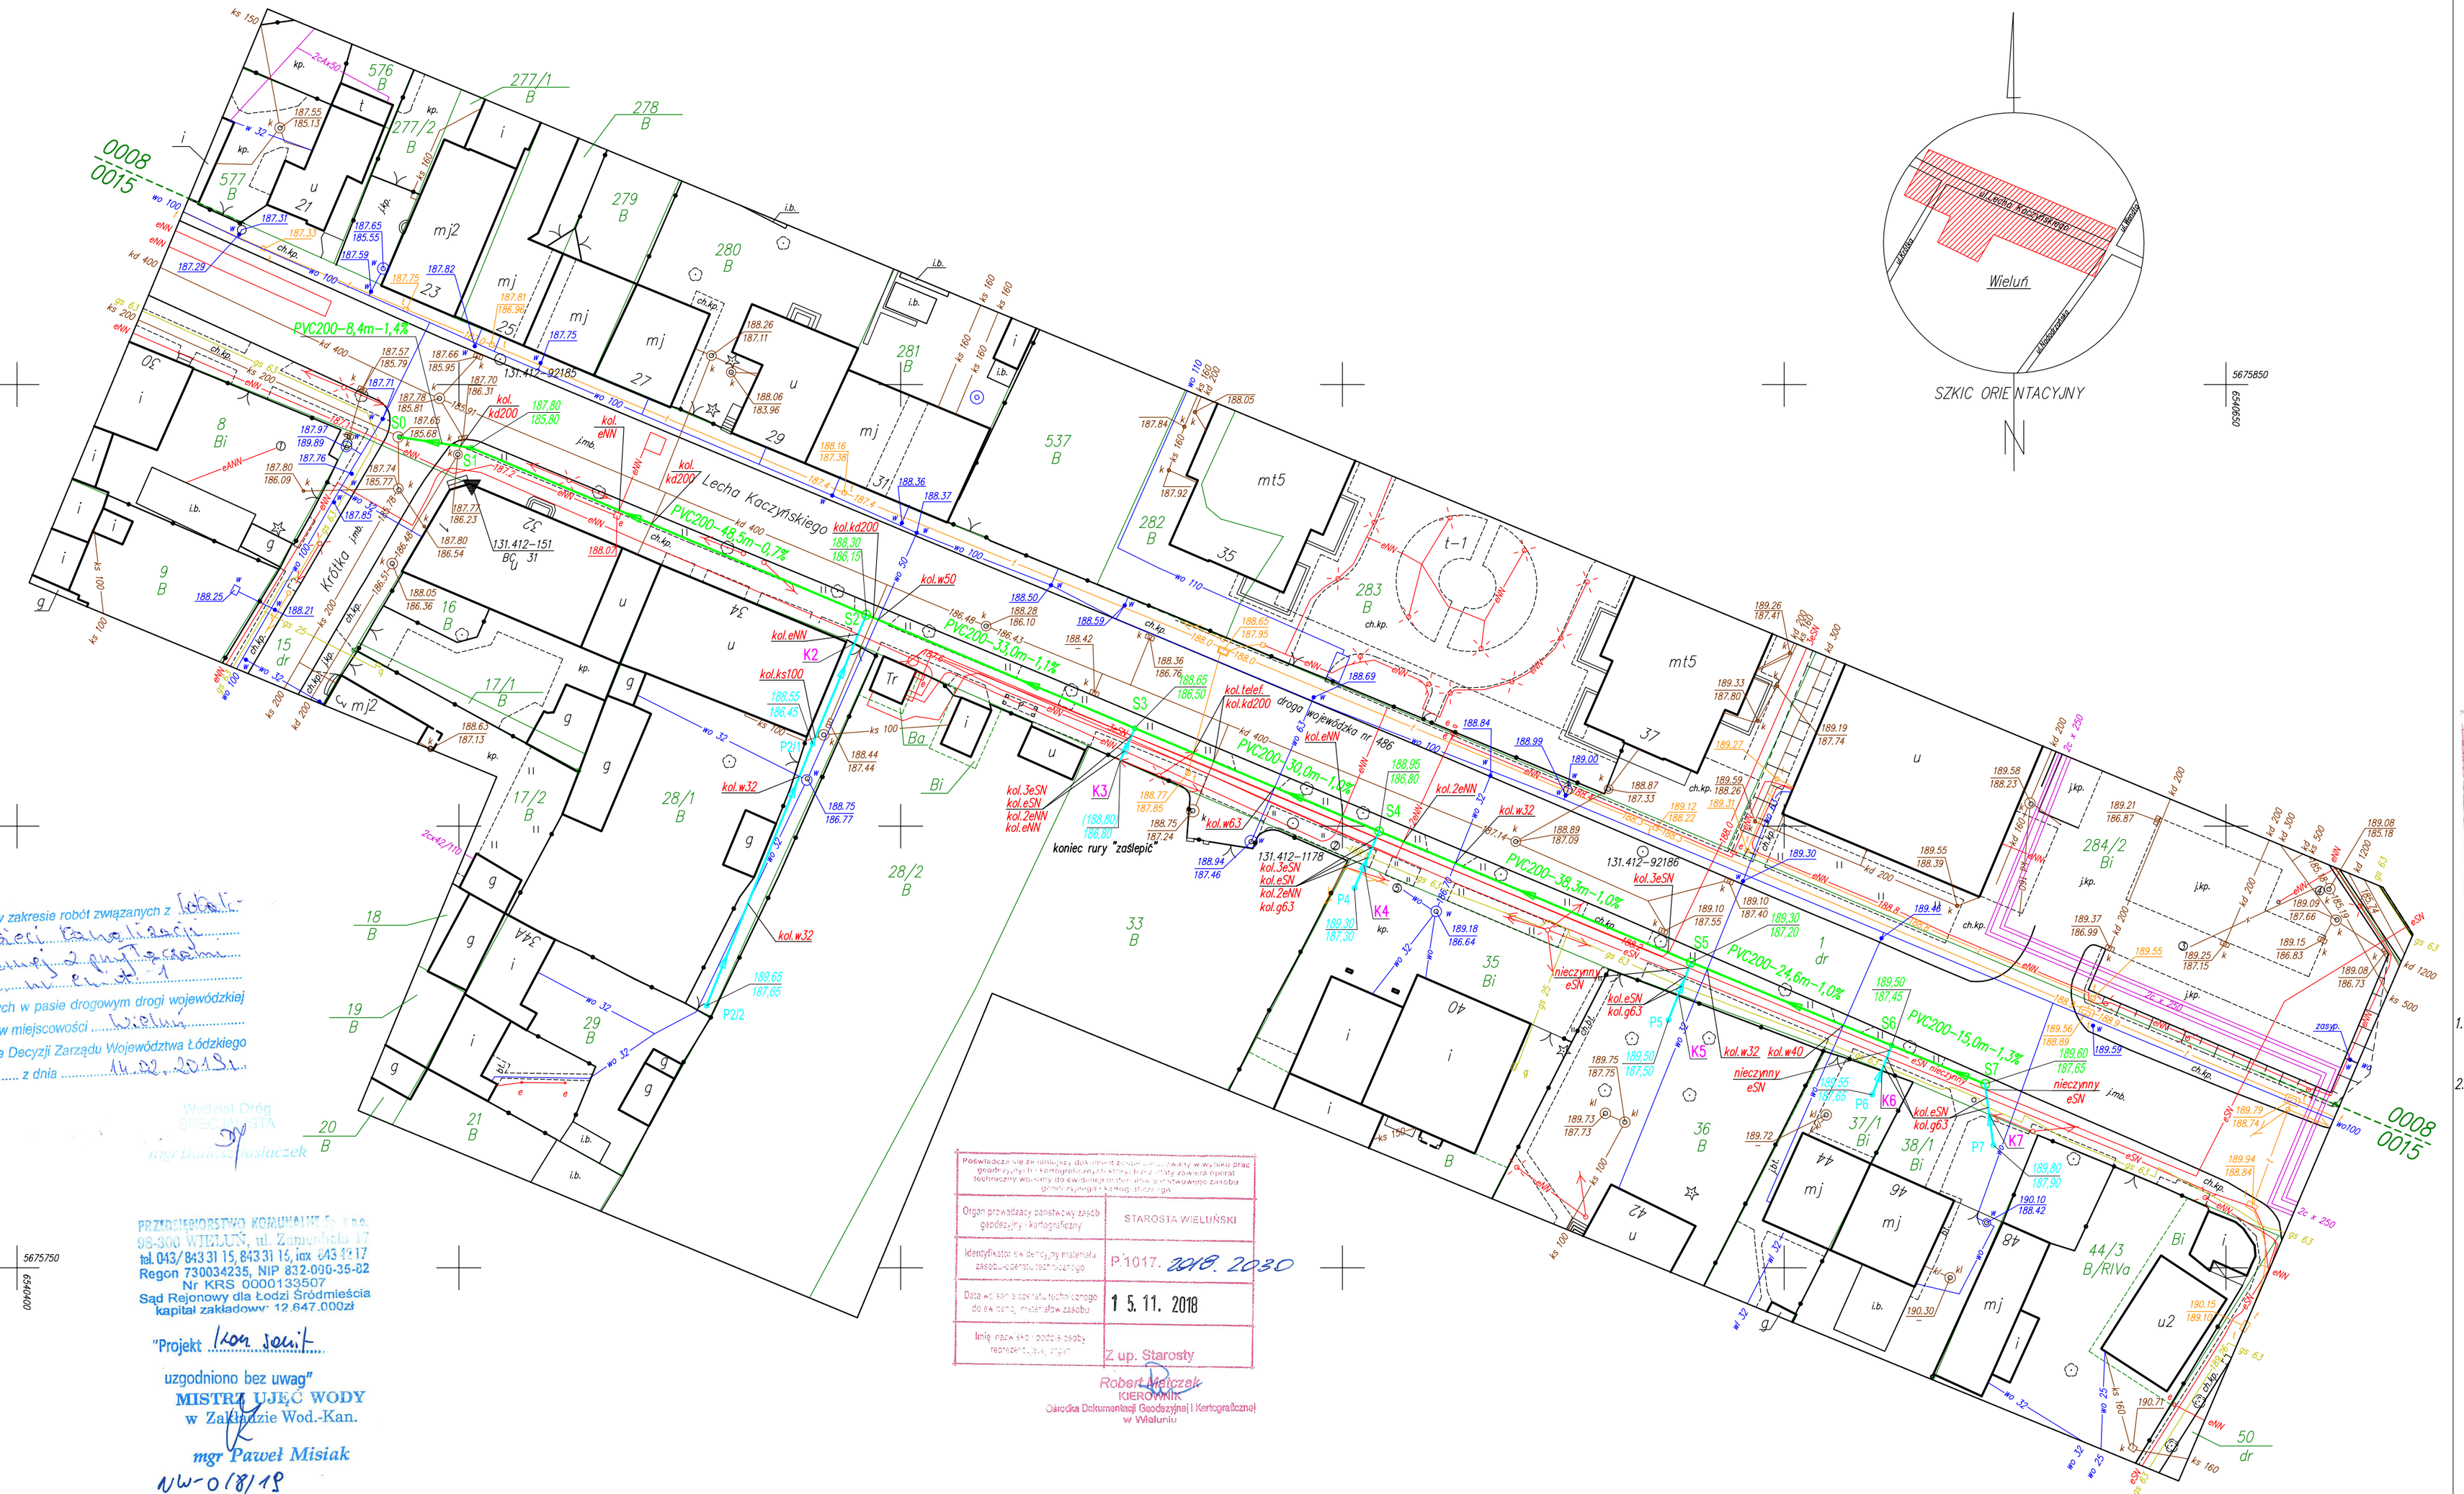


Uzgodniono w zakresie robót związanych z budową sieci kanalizacyjnej z przyłączami wraz z przebudową sieci wodociągowej w pasie drogowym drogi wojewódzkiej nr 486 w m. Wieluń projektowanych w pasie drogowym drogi wojewódzkiej nr 486 w miejscowości Wieluń na podstawie Decyzji Zarządu Województwa Łódzkiego nr 156 z dnia 14.02.2018 r.

Wydział Dróg
STAROSTA
mgr Dariusz Musiałczak

PRZEDSIĘBIORSTWO KOMUNALNE Sp. z o.o.
98-300 WIELUŃ, ul. Zamenhofa 17
tel.043/8433115, 8433115, fax 043 8217
Regon 730034235, NIP 832-000-35-82
Nr KRS 0000133507
Sąd Rejonowy dla Łodzi Śródmieścia
kapitał zakładowy 12.647.000zł

"Projekt kan. sanit."
uzgodniono bez uwag"
MISTRZ UJĘĆ WODY
w Zakładzie Wod.-Kan.
mgr Paweł Misiak
UW-018/18
26.02.2018

Powiatowa/miejska służba architektoniczno-budowlana
Organ prowadzący państwowy zasób geodezyjny i kartograficzny: STAROSTA WIELUŃSKI
Identyfikator ewidencyjny materiału zasobu ośrodka: P.1017.2018.2030
Data wpisania do rejestru innego niż ewidencja materiału zasobu: 15.11.2018
Imię, nazwisko i podpis osoby rejestrującej: Z up. Starosty
Robert Wilczak
KIEROWNIK
Ośrodka Dokumentacji Geodezyjnej i Kartograficznej w Wieluniu

STAROSTA WIELUŃSKI
Dokumentacja nr: GNO. 6630. 29.2019
Była przedmiotem narady koordynacyjnej przeprowadzonej w siedzibie Ośrodka Dokumentacji Geodezyjnej i Kartograficznej w Wieluniu przy ul.A.Struga 1 w dniu 07 MAR. 2019
w formie: zebrania zainteresowanych podmiotów ~~za pomocą środków komunikacji elektronicznej~~
Wieluń dn. 07 MAR. 2019
Z up Starosty
Robert Wilczak
Przewodniczący
Narady Koordynacyjnej

| | |
|---|---|
| pow. wieluński | |
| m. Wieluń | (101709_4) |
| obr. 8 | (101709_4.0008) |
| obr. 15 | (101709_4.0015) |
| ul. Lecha Kaczyńskiego | |
| dz. 1 | |

Mapa do celów projektowych
skala 1:500

Układ współrzędnych 2000, poziom odniesienia Kronsztadt 60
Mapę wykonano na podstawie mapy zasadniczej
sekcje 6.151.26.21.1.2, 6.151.26.21.1.4
oraz pomiaru uzupełniającego z miesiąca pażdziernika 2018 r.

TerraFLY
Miłosz Placek
Andrzeja Kmicica 13, 98-300 Wieluń
tel.669-472-291
NIP: 8322082901 REGON: 380240480
GEODETA UPRAWNIONY
Miłosz Placek
upr.22798
GEODETA UPRAWNIONY nr 22798 inż. Miłosz Placek
GNO.6640.1853.2018 Wieluń, dn. 09.11.2018 r.

*Uwaga!*
*Nie wyklucza się w terenie innych przewodów, o których brak informacji. Wynika to z zaszłości historycznych lub niedopełnienia przepisów dotyczących zgłoszenia do inwentaryzacji. (Ustawa z dnia 17 maja 1989 Prawo Geodezyjne i Kartograficzne, Dz. U. Nr 30/1989 poz. 163 z późn. zmianami)*

*① – ⑤ Brak danych dotyczących dalszego przebiegu przewodu podziemnego. Uważać przy pracach ziemnych.*

*Nie badano ksiąg wieczystych w celu ustalenia obciążeń służebnościami gruntowymi.*

*UWAGA:*
1. *Projekt budowy sieci kanalizacyjnej z przyłączami w pasie drogi wojewódzkiej nr 486 jest przedmiotem odrębnego zgłoszenia budowy do Łódzkiego Urzędu Wojewódzkiego.*
2. *Na trasie sieci i przyłączy występują liczne kolizje z istniejącym uzbrojeniem terenu: kable eNN, eSN, przewód gazowy gs63, kabel telefoniczny. W miejscach kolizji wykonać ręcznie rozkopy kontrolne.*

*LEGENDA:*

- *granica działki pasa drogi wojewódzkiej nr 486*
- *proj. sieć kanalizacji sanitarnej ks200–PVC*
- *proj. przyłącza kanalizacji sanitarnej ks160–PVC*
- S0 *istniejąca studnia kanalizacyjna*
- S1-S7 *projektowane studnie kanalizacyjne na sieci*
- P2-P7 *projektowane studzienki kanalizacyjne na przyłączach*
- K2–K7 *punkty przecięcia trasy przyłącza z granicą pasa drogowego*

| | | | |
|---|---|---|---|
| Projekt | ROZBUDOWA SIECI KANALIZACJI SANITARNEJ Z PRZYŁĄCZAMI –poza pasem drogi wojewódzkiej nr 486– | | |
| Rysunek | PROJEKT ZAGOSPODAROWANIA TERENU | | |
| Lokalizacja | WIELUŃ, ul. L. Kaczyńskiego Dz. nr ewid.: 28/1, 35, 36, 37/1, 38/1; obr. 15; j. ew.: Wieluń–miasto | | |
| Inwestor | GMINA WIELUŃ; 98–300 WIELUŃ, Pl. Kazimierza Wlk. 1 | | |
| Jednostka projektowa | BU–P "AKTE" Anna Nowakowska 98–300 Wieluń, Os. Stare Sady 46/18 | | Data 02.2019r. |
| | imię i nazwisko nr uprawnień, izba | podpis | |
| Projektant | mgr inż. ANNA NOWAKOWSKA upr.projekt. 192/01/Wł. izba t.OD/15/1523/02 | | Skala 1:500 |
| Sprawdzający | mgr inż. JERZY PROKOPCZYK upr.projekt. 223/74/Łw izba t.OD/15/3054/03 | | Nr rysunku 1 |