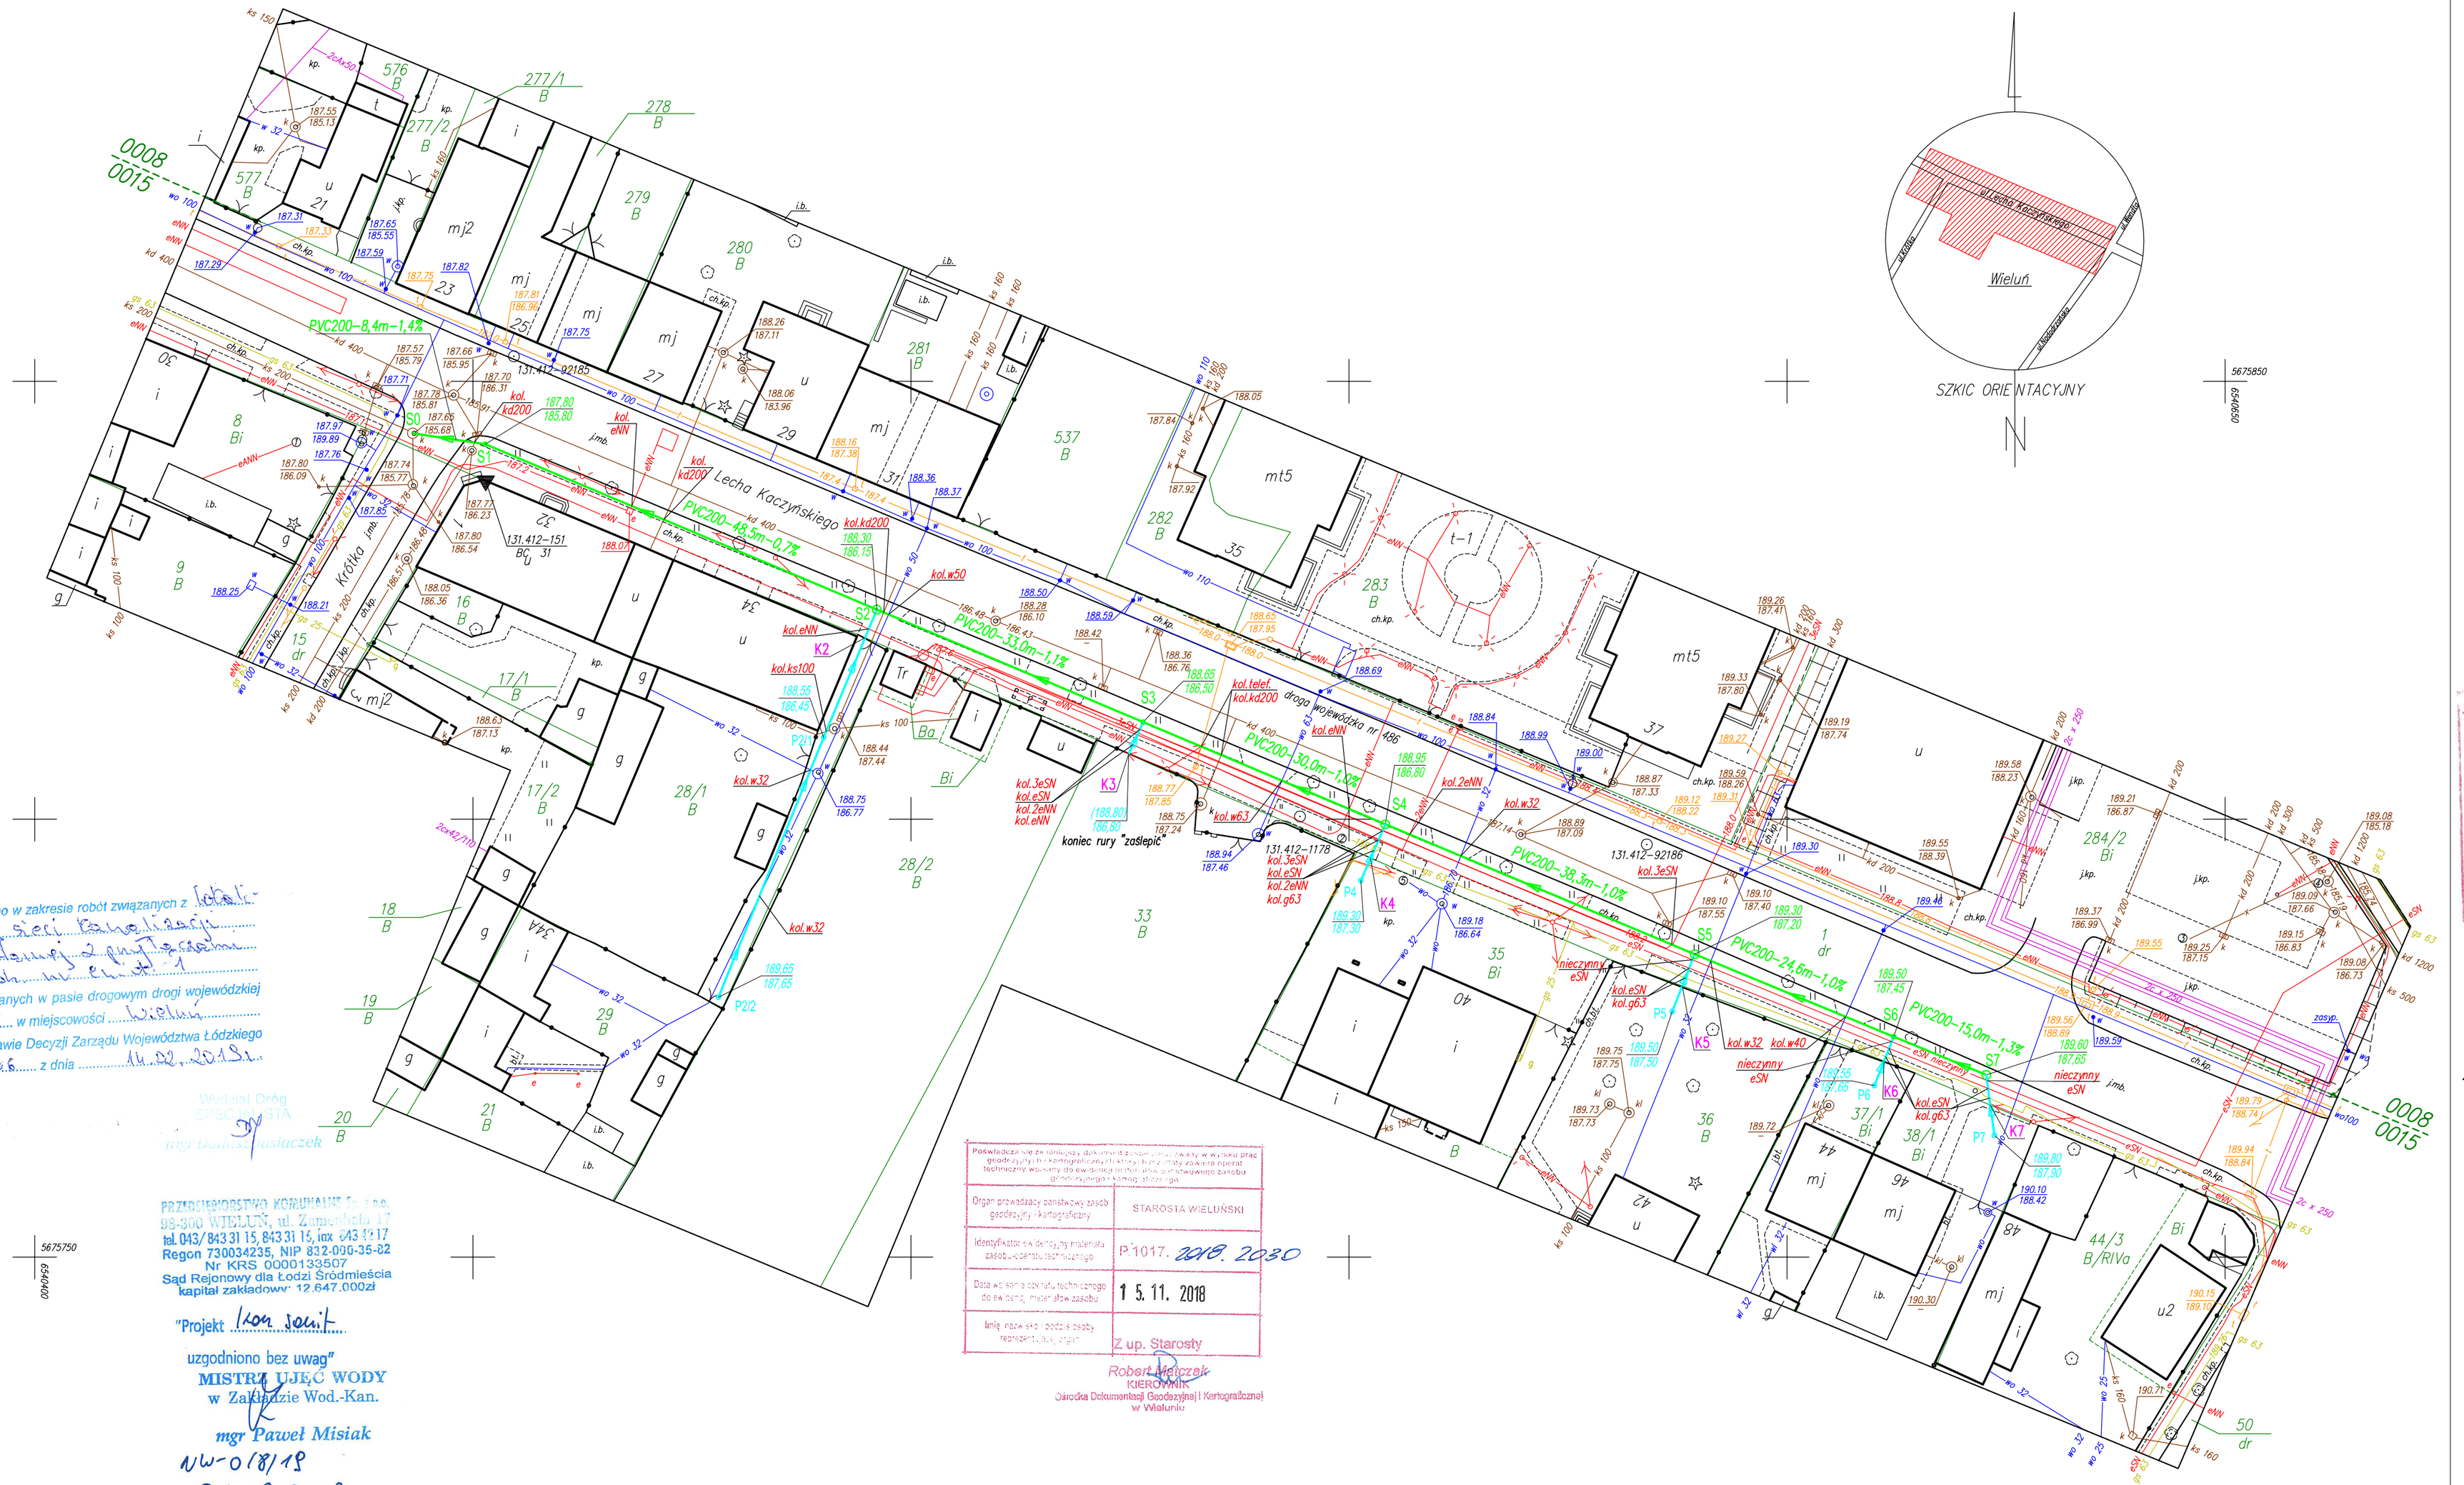

Uzgodniono w zakresie robót związanych z [illegible]
budową sieci kanalizacji
sanitarnej z przyłączami
na ul. [illegible] w Wieluniu
projektowanych w pasie drogowym drogi wojewódzkiej
nr 486 w miejscowości Wieluń
na podstawie Decyzji Zarządu Województwa Łódzkiego
nr [illegible] z dnia 14.02.2019 r.

Wydział Dróg
STAROSTA
mgr Dariusz Ciesiaczek

PRZEDSIĘBIORSTWO KOMUNALNE Sp. z o.o.
98-300 WIELUŃ, ul. Zamenhofa 17
tel.043/8433115, 8433115, fax 043 8419 17
Regon 730034235, NIP 832-000-35-82
Nr KRS 0000133507
Sąd Rejonowy dla Łodzi Śródmieścia
kapitał zakładowy 12.647.000zł

"Projekt [illegible]
uzgodniono bez uwag"
MISTRZ UJĘĆ WODY
w Zakładzie Wod.-Kan.
mgr Paweł Misiak
NW-018/18
26.02.2018

Pozwalam się na niniejszą dokumentację mapy powstałą w wyniku prac geodezyjnych i kartograficznych, które były objęte zgodą techniczną wydaną do zawiadomienia o terminie rozpoczęcia prac geodezyjnych i kartograficznych

Organ prowadzący państwowy zasób geodezyjny i kartograficzny	STAROSTA WIELUŃSKI
Identyfikator lub oznaczenie zasobu	P.1017. 2018. 2030
Data wpisania do rejestru operatu technicznego do ewidencji materiałów zasobu	15.11.2018
Imię, nazwisko i podpis pracownika	Z up. Starosty Robert Wielczak KIEROWNIK Ośrodka Dokumentacji Geodezyjnej i Kartograficznej w Wieluniu

STAROSTA WIELUŃSKI
Dokumentacja nr: GNO. 6630. 24.9.2019
Była przedmiotem narady koordynacyjnej przeprowadzonej w siedzibie Ośrodka Dokumentacji Geodezyjnej i Kartograficznej w Wieluniu przy ul.A.Struga 1
w dniu 07 MAR. 2019
w formie: zebrania zainteresowanych podmiotów ~~za pomocą środków komunikacji elektronicznej~~
Wieluń dn. 07 MAR. 2019
Z up Starosty
Robert Wielczak
Przewodniczący
Narady Koordynacyjnej

pow. wieluński	
m. Wieluń	(101709_4)
obr. 8	(101709_4.0008)
obr. 15	(101709_4.0015)
ul. Lecha Kaczyńskiego	
dz. 1	

Mapa do celów projektowych
skala 1:500

Układ współrzędnych 2000, poziom odniesienia Kronsztadt 60
Mapę wykonano na podstawie mapy zasadniczej
sekcje 6.151.26.21.1.2, 6.151.26.21.1.4
oraz pomiaru uzupełniającego z miesiąca pażdziernika 2018 r.

TerraFLY
Miłosz Placek
Andrzeja Kmicica 13, 98-300 Wieluń
tel.669-472-291
NIP: 8322082901 REGON: 380240480
GEODETA UPRAWNIONY
Miłosz Placek
upr.22798
GEODETA UPRAWNIONY nr 22798 Miłosz Placek
GNO.6640.1853.2018 Wieluń, dn. 09.11.2018 r.

Uwaga!
Nie wyklucza się w terenie innych przewodów, o których brak informacji. Wynika to z zaszłości historycznych lub niedopełnienia przepisów dotyczących zgłoszenia do inwentaryzacji. (Ustawa z dnia 17 maja 1989 Prawo Geodezyjne i Kartograficzne, Dz. U. Nr 30/1989 poz. 163 z późn. zmianami)

① – ⑤ Brak danych dotyczących dalszego przebiegu przewodu podziemnego. Uważać przy pracach ziemnych.

Nie badano ksiąg wieczystych w celu ustalenia obciążeń służebnościami gruntowymi.

UWAGA:
1. *Projekt budowy przyłączy kanalizacyjnych poza pasem drogowym (na działkach prywatnych właścicieli) jest przedmiotem odrębnego zgłoszenia budowy do Starostwa Powiatowego w Wieluniu.*
2. *Na trasie sieci i przyłączy występują liczne kolizje z istniejącym uzbrojeniem terenu: kable eNN, eSN, przewód gazowy gs63, kabel telefoniczny. W miejscach kolizji wykonać ręcznie rozkopy kontrolne.*

LEGENDA:

- *granica działki pasa drogi wojewódzkiej nr 486*
- *proj. sieć kanalizacji sanitarnej ks200–PVC*
- *proj. przyłącza kanalizacji sanitarnej ks160–PVC*
- S0 *istniejąca studnia kanalizacyjna*
- S1-S7 *projektowane studnie kanalizacyjne na sieci*
- P2-P7 *projektowane studzienki kanalizacyjne na przyłączach*
- K2–K7 *punkty przecięcia trasy przyłącza z granicą pasa drogowego*

Projekt	*ROZBUDOWA SIECI KANALIZACJI SANITARNEJ Z PRZYŁĄCZAMI – w pasie drogi wojewódzkiej nr 486 –*		
Rysunek	*PROJEKT ZAGOSPODAROWANIA TERENU*		
Lokalizacja	*WIELUŃ, ul. L. Kaczyńskiego* *Dz. nr ewid.: 1; obr. 15, jedn. ewid. Wieluń miasto*		
Inwestor	*GMINA WIELUŃ; 98–300 WIELUŃ, Pl. Kazimierza Wlk. 1*		
Jednostka projektowa	*BU–P "AKTE" Anna Nowakowska* *98–300 Wieluń, Os. Stare Sady 46/18*		*Data* *02.2019r.*
	imię i nazwisko, nr uprawnień, izba	*podpis*	
Projektant	*mgr inż. ANNA NOWAKOWSKA* *upr.projekt. 192/01/Wł.* *izba t.OO/IS/1523/02*		*Skala* *1:500*
Sprawdzający	*mgr inż. JERZY PROKOPCZYK* *upr.projekt. 223/74/Łw* *izba t.OO/IS/3054/03*		*Nr rysunku* *1*