UWAGA: nie wyklucza się istnienia w terenie innych przewodów o których brak informacji wynika z zaszłości historycznych lub niedopełnienia obowiązku zgłoszenia do inwentaryzacji (Ustawa z dnia 17 maja 1989 r. Prawo Geodezyjne i Kartograficzne, t.j. Dz. U. z 2017, poz. 2101)

Projektowane obiekty budowlane	przebudowa drogi	proj. dr157/17

MAPA DO CELÓW PROJEKTOWYCH

Oznaczenie kancelaryjne zgłoszenia pracy geodezyjnej		GNO.6640.1197.2018
Sekcja mapy syt – wys. 1:1000		6.150.25.05.3, 6.150.25.10.1
Miejscowość		GASZYN
Numery działek ewidencyjnych		720/2
Województwo		łódzkie
Powiat		Wieluń
Jednostka ewidencyjna	Identyfikator	101709_5
	Nazwa	Wieluń – obszar wiejski
Obręb ewidencyjny	Identyfikator	101709_5.0005
	Nazwa	GASZYN
Skala mapy		1:500
Nazwa układu współrzędnych	Prostokątnych płaskich	2000/18
	Wysokości	Kronsztadt 60
Oznaczenie granic obszaru, który był przedmiotem aktualizacji		– – – –
Oznaczenie i informacje o służebnościach gruntowych mających wpływ na zagospodarowanie gruntów, zlokalizowanych w granicach projektowanej inwestycji		Nie sprawdzano
Oznaczenie i symbol konturu użytku gruntowego, który nie jest ujawniony w bazie danych ewidencji gruntów i budynków		- - - - Lz
Stan aktualny na dzień	25-07-2018 r.	
Data sporządzenia mapy	30-07-2018 r.	

Kierownik robot: **Geodeta Uprawniony** Tomasz Pieprzyk, Nr upr. 18256

USŁUGI GEODEZYJNO-KARTOGRAFICZNE
mgr inż. Tomasz Pieprzyk
Nr Upr. 18256
ul. Bema 12 98-300 Wieluń
tel. 43 843 33 63
601 149 661

Szkic lokalizacji **Skala 1:25000**

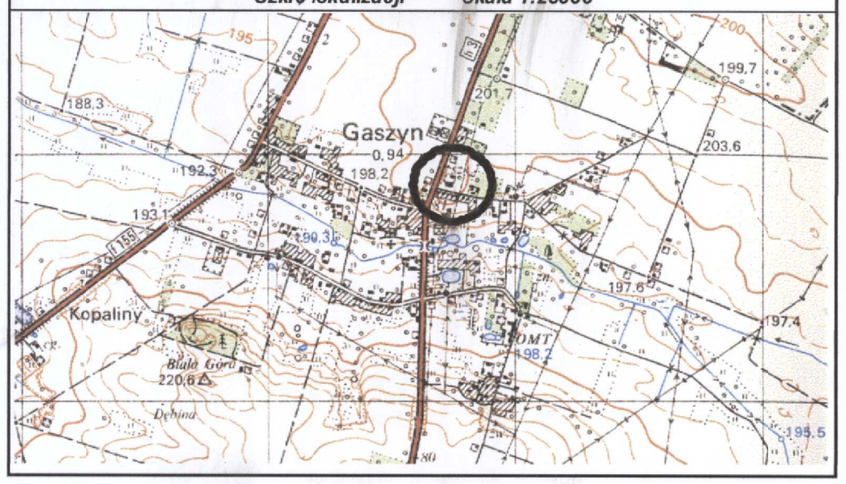

Potwierdza się że niniejszy dokument został opracowany w wyniku prac geodezyjnych i kartograficznych, których rezultaty zawiera operat techniczny włączony do ewidencji materiałów i zasobu geodezyjnego i kartograficznego

Organ prowadzący państwowy zasób geodezyjny i kartograficzny	STAROSTA WIELUŃSKI
Identyfikator ewidencyjny materiału zasobu-operatu technicznego	P.1017. 2018 .1389
Data wpisania operatu technicznego do ewidencji materiałów zasobu	07 SIE. 2018
Imię, nazwisko i podpis osoby reprezentującej organ	Z up. Starosty Robert Mielczak KIEROWNIK Ośrodka Dokumentacji Geodezyjnej i Kartograficznej w Wieluniu

ozn.	OBIEKT	STAN
1	Budynek szkoły część szkolno - przedszkolna	projektowany -wg odr. opracowania
2	Budynek szkoły	istniejący
3	Budynek gospodarczy	do rozbiórki - wg odr. opracowania
4	Miejsce na pojemniki na śmieci	projektowany -wg odr. opracowania
5	Miejsce postojowe	projektowany -wg odr. opracowania
6	Sieć wodociągowa Ø160PVC	istniejący
7	Przyłącze wodociągowe	istniejący
8	Boisko sportowe	istniejący
9	Przyłącze wodociągowe Ø50x3,0PE	projektowany
10	Zewnętrzna instalacja wodociągowa Ø50x3,0PE	projektowany -wg odr. opracowania
11	Zewnętrzna instalacja kanalizacji sanitarnej Ø160x4,7PVC	projektowany -wg odr. opracowania
12	Przebudowa przyłącza kanalizacji sanitarnej Ø160x4,7PVC	projektowany
13	Zewnętrzna instalacja wodociągowa oraz studnia wiercona	do likwidacji

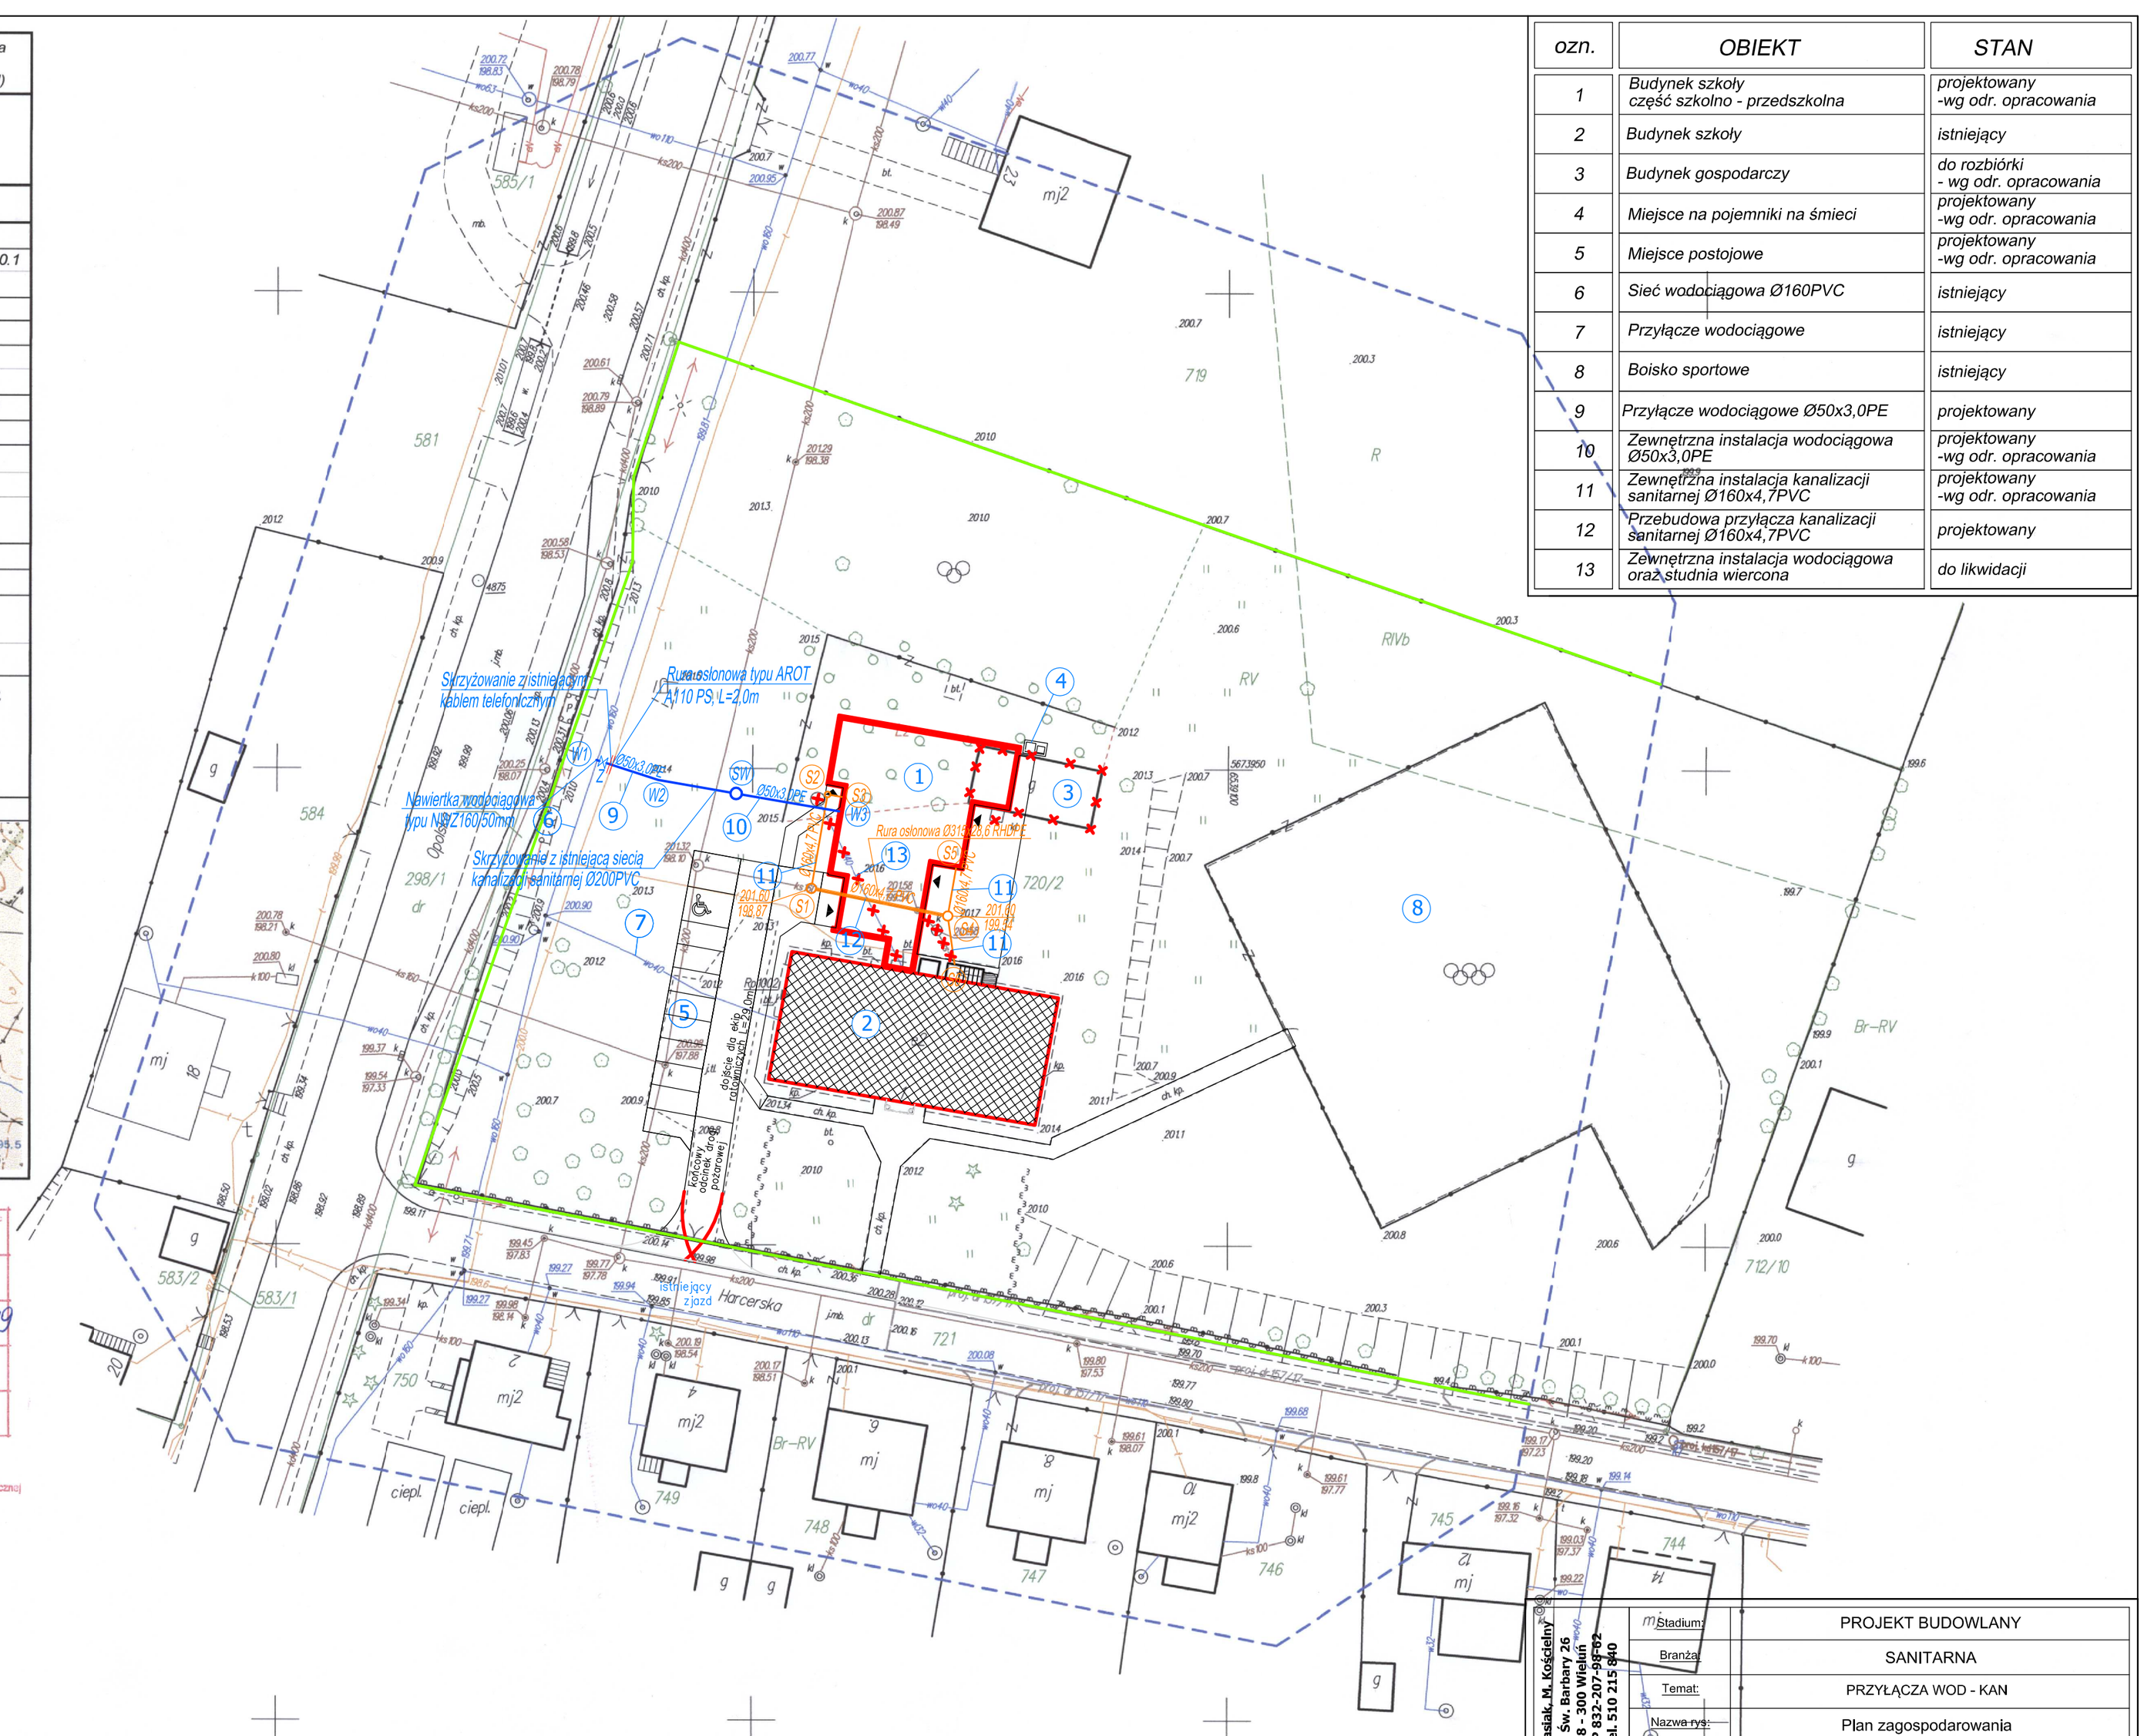

Stadium:	PROJEKT BUDOWLANY		
Branża:	SANITARNA		
Temat:	PRZYŁĄCZA WOD - KAN		
Nazwa rys:	Plan zagospodarowania		
Zadanie:	Rozbudowa budynku szkoły o część szkolno - przedszkolną		
Adres:	Gaszyn, gm. Wieluń (dz. nr ewid. 720/2, obręb Gaszyn)		
Projektant:	mgr inż. Mariusz Kościelny	OPL/0546/POOS/09	
Sprawdził:			
Inwestor:	Gmina Wieluń Pl. Kazimierza Wielkiego 1 98 - 300 Wieluń	SKALA 1 : 500	10.2018
			S - 1

DROG-SAN s.c.
T. Stasiak, M. Kościelny
ul. Św. Barbary 26
98 - 300 Wieluń
NIP 832-207-94-62
tel. 510 215 940