GEOEXPERT
Damian Marciniak
ul. Południowa 7, 98-300 Wieluń
NIP 832-191-12-12, Regon 101743705
e-mail: geoexpert.wielun@gmail.com
tel. 609 981 099

MAPA DO CELÓW PROJEKTOWYCH

Uwaga: nie wyklucza się istnienia w terenie innych przewodów, o których brak informacji wynika z zasobów historycznych lub niedopełnienia przepisów zgłoszenia do inwentaryzacji. (Ustawa Prawo Geodezyjne i Kartograficzne z dnia 17 maja 1989r. j.t. - Dz. U. 193 poz. 1287)

Projektowane obiekty budowlane ZUDP w Wieluniu	sieć kanalizacyjna kkSM/2012, ks367/15 sieć gazowa gtc/563/11 projekt drogowy dt43/15 sieć energetyczna dt43/15
Oznaczenie kancelaryjne zgłoszenia pracy geodezyjnej	DMS.6640.2298.2015
Miejscowość	Wieluń
Numery działek ewidencyjnych	379/2, 379/4
Obręb ewidencyjny — Identyfikator	101109_4.0008
Obręb ewidencyjny — Nazwa	Obręb 8
Jednostka ewidencyjna — Identyfikator	101709_4
Jednostka ewidencyjna — Nazwa	Wieluń – miasto
Skala mapy: 1:500 — sekcja	131.412.241.3, 241.4, 243.2
Nazwa układu współrzędnych	Prostokątnych płaskich Współrzędne
	1965/1 Kronsztadt '60"
Oznaczenie granic obszaru który był przedmiotem aktualizacji	
Oznaczenie i informacje o słabościach granicznych mających wpływ na zaproponowaną granicę, zlokalizowanych w granicach projektowanej inwestycji	
Oznaczenie i symbol kontura użytku gruntowego, który nie jest ujawniony w bazie danych ewidencji gruntów i budynków	
Stan aktualny na dzień	2015–12–17
Data sporządzenia mapy	2015–12–22
Numer księgi radcił	Nr ks. rob.: 20843–191/2015

GEODETA UPRAWNIONY
inż. Damian Marciniak
Upr. nr 20843
Kierownik roboty

Sytuacja lokalizacji SKALA 1:25000

Projektowane sieci uzbrojenia podziemnego zostały przekazane do eksploatacji przez projektanta i kartograficznie naniesione. Nie zgłaszam żadnych uwag do przedstawionego kontaktu.

Organ prowadzący państwowy zasób geodezyjny i kartograficzny	STAROSTA WIELUŃSKI
Identyfikator wpisujący materiał zasobu/aktualizujący zasób numer/sygn.	PI.1017. 2015
Data wpisania danych, komentarzy do wpisu/ materiału zasobu	29. 12. 2015
Imię, nazwisko i podpis osoby reprezentanta organ	Podpis pracownika Starostwa Powiatowego w Wieluniu

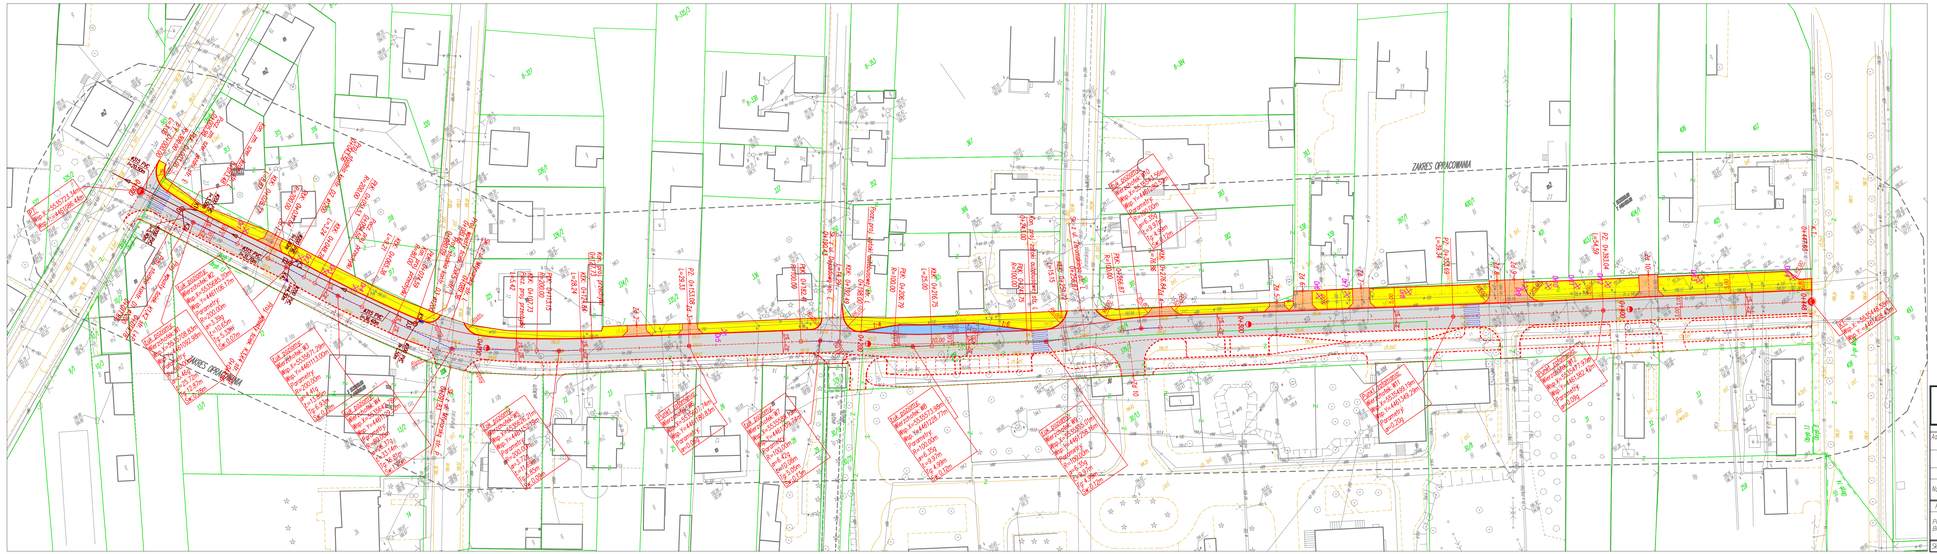
ZAKRES OPRACOWANIA
ZAKRES OPRACOWANIA
ZAKRES OPRACOWANIA