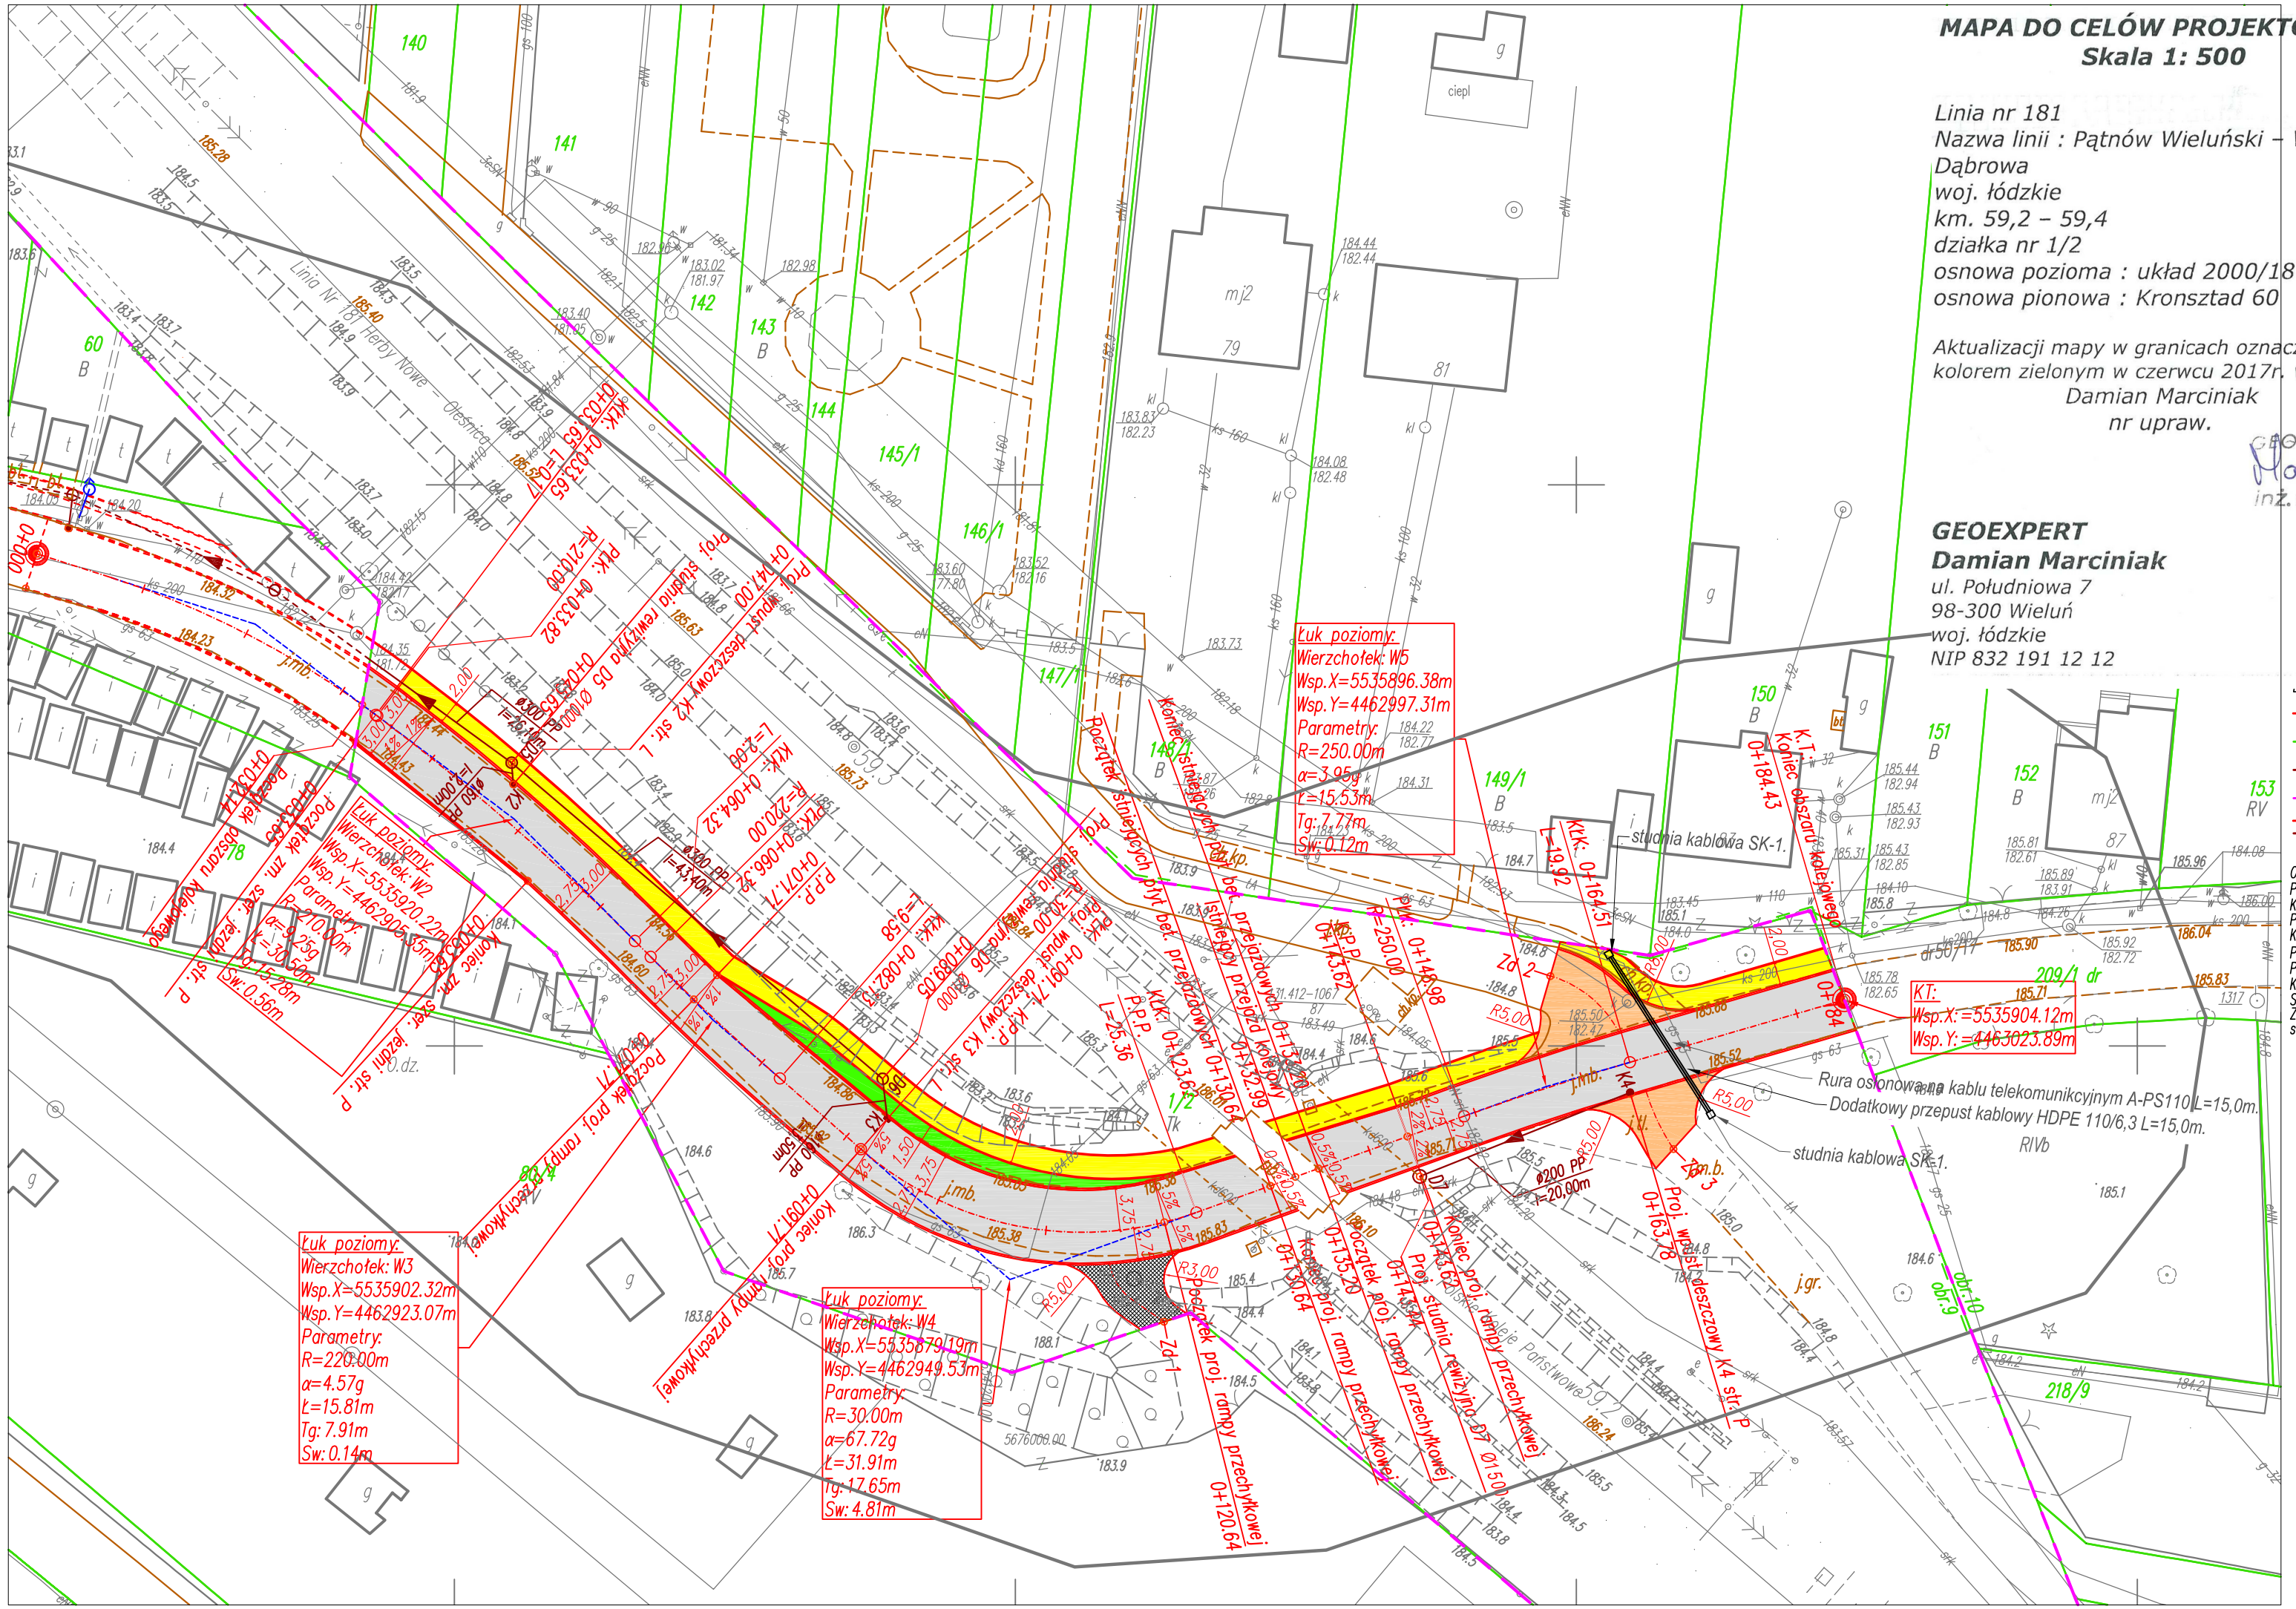

MAPA DO CELÓW PROJEKTOWYCH
Skala 1: 500

Linia nr 181
Nazwa linii : Pątnów Wieluński – Wieluń
Dąbrowa
woj. łódzkie
km. 59,2 – 59,4
działka nr 1/2
osnowa pozioma : układ 2000/18
osnowa pionowa : Kronsztad 60

Aktualizacji mapy w granicach oznaczonych kolorem zielonym w czerwcu 2017r. wykonał:
Damian Marciniak
nr upraw.

GEODETA UPRAWNIONY
inż. Damian Marciniak
Upr. nr 20043

GEOEXPERT
Damian Marciniak
ul. Południowa 7
98-300 Wieluń
woj. łódzkie
NIP 832 191 12 12

Poświadcza się że niniejszy dokument został opracowany w wyniku prac geodezyjnych i kartograficznych, których rezultaty zawiera operat techniczny wpisany do ewidencji materiałów kolejowego zasobu geodezyjnego i kartograficznego
Polskie Koleje Państwowe S.A.
Oddział Gospodarowania Nieruchomościami w Warszawie
Wydział Geodezji i Kolejowy Ośrodek Dokumentacji Geodezyjnej i Kartograficznej
nr ewidencyjny 1690/2016
11 LIP. 2017
GŁÓWNY SPECJALISTA
Anna Siwek
(1)

LEGENDA:
- proj. krawędź jezdni/chodnika
- granice działek
- proj. kanalizacja deszczowa
- granica obszaru kolejowego
- proj. w odd. opracowaniu
- nawierzchnia bitumiczna
- chodnik nawierzchnia z kostki betonowej
- zjazdy nawierzchnia z kostki betonowej
- zjazd nawierzchnia z destruktu asfaltowego
- zieleń

OPIS TRASY:
P.T. – początek trasy
K.T. – koniec trasy
PŁK – początek łuku kołowego
KŁK – koniec łuku kołowego
PZ – punkt załamania osi trasy
P.P.P. – początek prostej przejściowej
K.P.P. – koniec prostej przejściowej
SK – skrzyżowanie
Zd – zjazd do posesji
str. L+P – strona lewa i prawa

ZA ZGODNOŚĆ Z ORYGINAŁEM MAPY
mgr inż. Tomasz Stasiak

Łuk poziomy:
Wierzchołek: W5
Wsp.X=5535896.38m
Wsp.Y=4462997.31m
Parametry:
R=250.00m
α=3.95g
Ł=15.53m
Tg: 7.77m
Sw: 0.12m

Łuk poziomy:
Wierzchołek: W3
Wsp.X=5535902.32m
Wsp.Y=4462923.07m
Parametry:
R=220.00m
α=4.57g
Ł=15.81m
Tg: 7.91m
Sw: 0.14m

Łuk poziomy:
Wierzchołek: W4
Wsp.X=5535879.19m
Wsp.Y=4462949.53m
Parametry:
R=30.00m
α=67.72g
Ł=31.91m
Tg: 17.65m
Sw: 4.81m

Łuk poziomy:
Wierzchołek: W2
Wsp.X=5535920.22m
Wsp.Y=4462905.45m
Parametry:
R=270.00m
α=3.25g
Ł=15.28m
Tg: 7.64m
Sw: 0.36m

KT:
Wsp.X: =5535904.12m
Wsp.Y: =4463023.89m

Rura osłonowa na kablu telekomunikcyjnym A-PS110 L=15,0m.
Dodatkowy przepust kablowy HDPE 110/6,3 L=15,0m.

studnia kablowa SK-1.

PRACOWNIA PROJEKTOWA TOMIN	98-300 Wieluń ul. Świętej Barbary 25 tel./fax 043 / 8439341 tel.kom. 506 151165		
Stadium: projekt budowlany		Branża: drogowa	
Adres inwestycji	Wieluń, dz. Nr ewid. 1/2, obręb 9, gm. Wieluń		
Obiekt	Przebudowa drogi powiatowej Nr 4539E ul. POW w Wieluniu		
Inwestor	Powiat Wieluński, Pl. Kazimierza Wielkiego 2, 98-300Wieluń		
Nazwa rysunku	PROJEKT ZAGOSPODAROWANIA TERENU		
FUNKCJA	imię i nazwisko nr uprawnień, izba	podpis	
Projektant Br.Drogowa	mgr inż. TOMASZ STASIAK upr. do proj. bez ogr. w spec. drogowej upr.projekt. LOD/0872/POOD/08 izba ŁOD/BD/8424/08		
Opracował			
Skala 1:500	Data opracowania 06.2017	Nr rysunku D1	