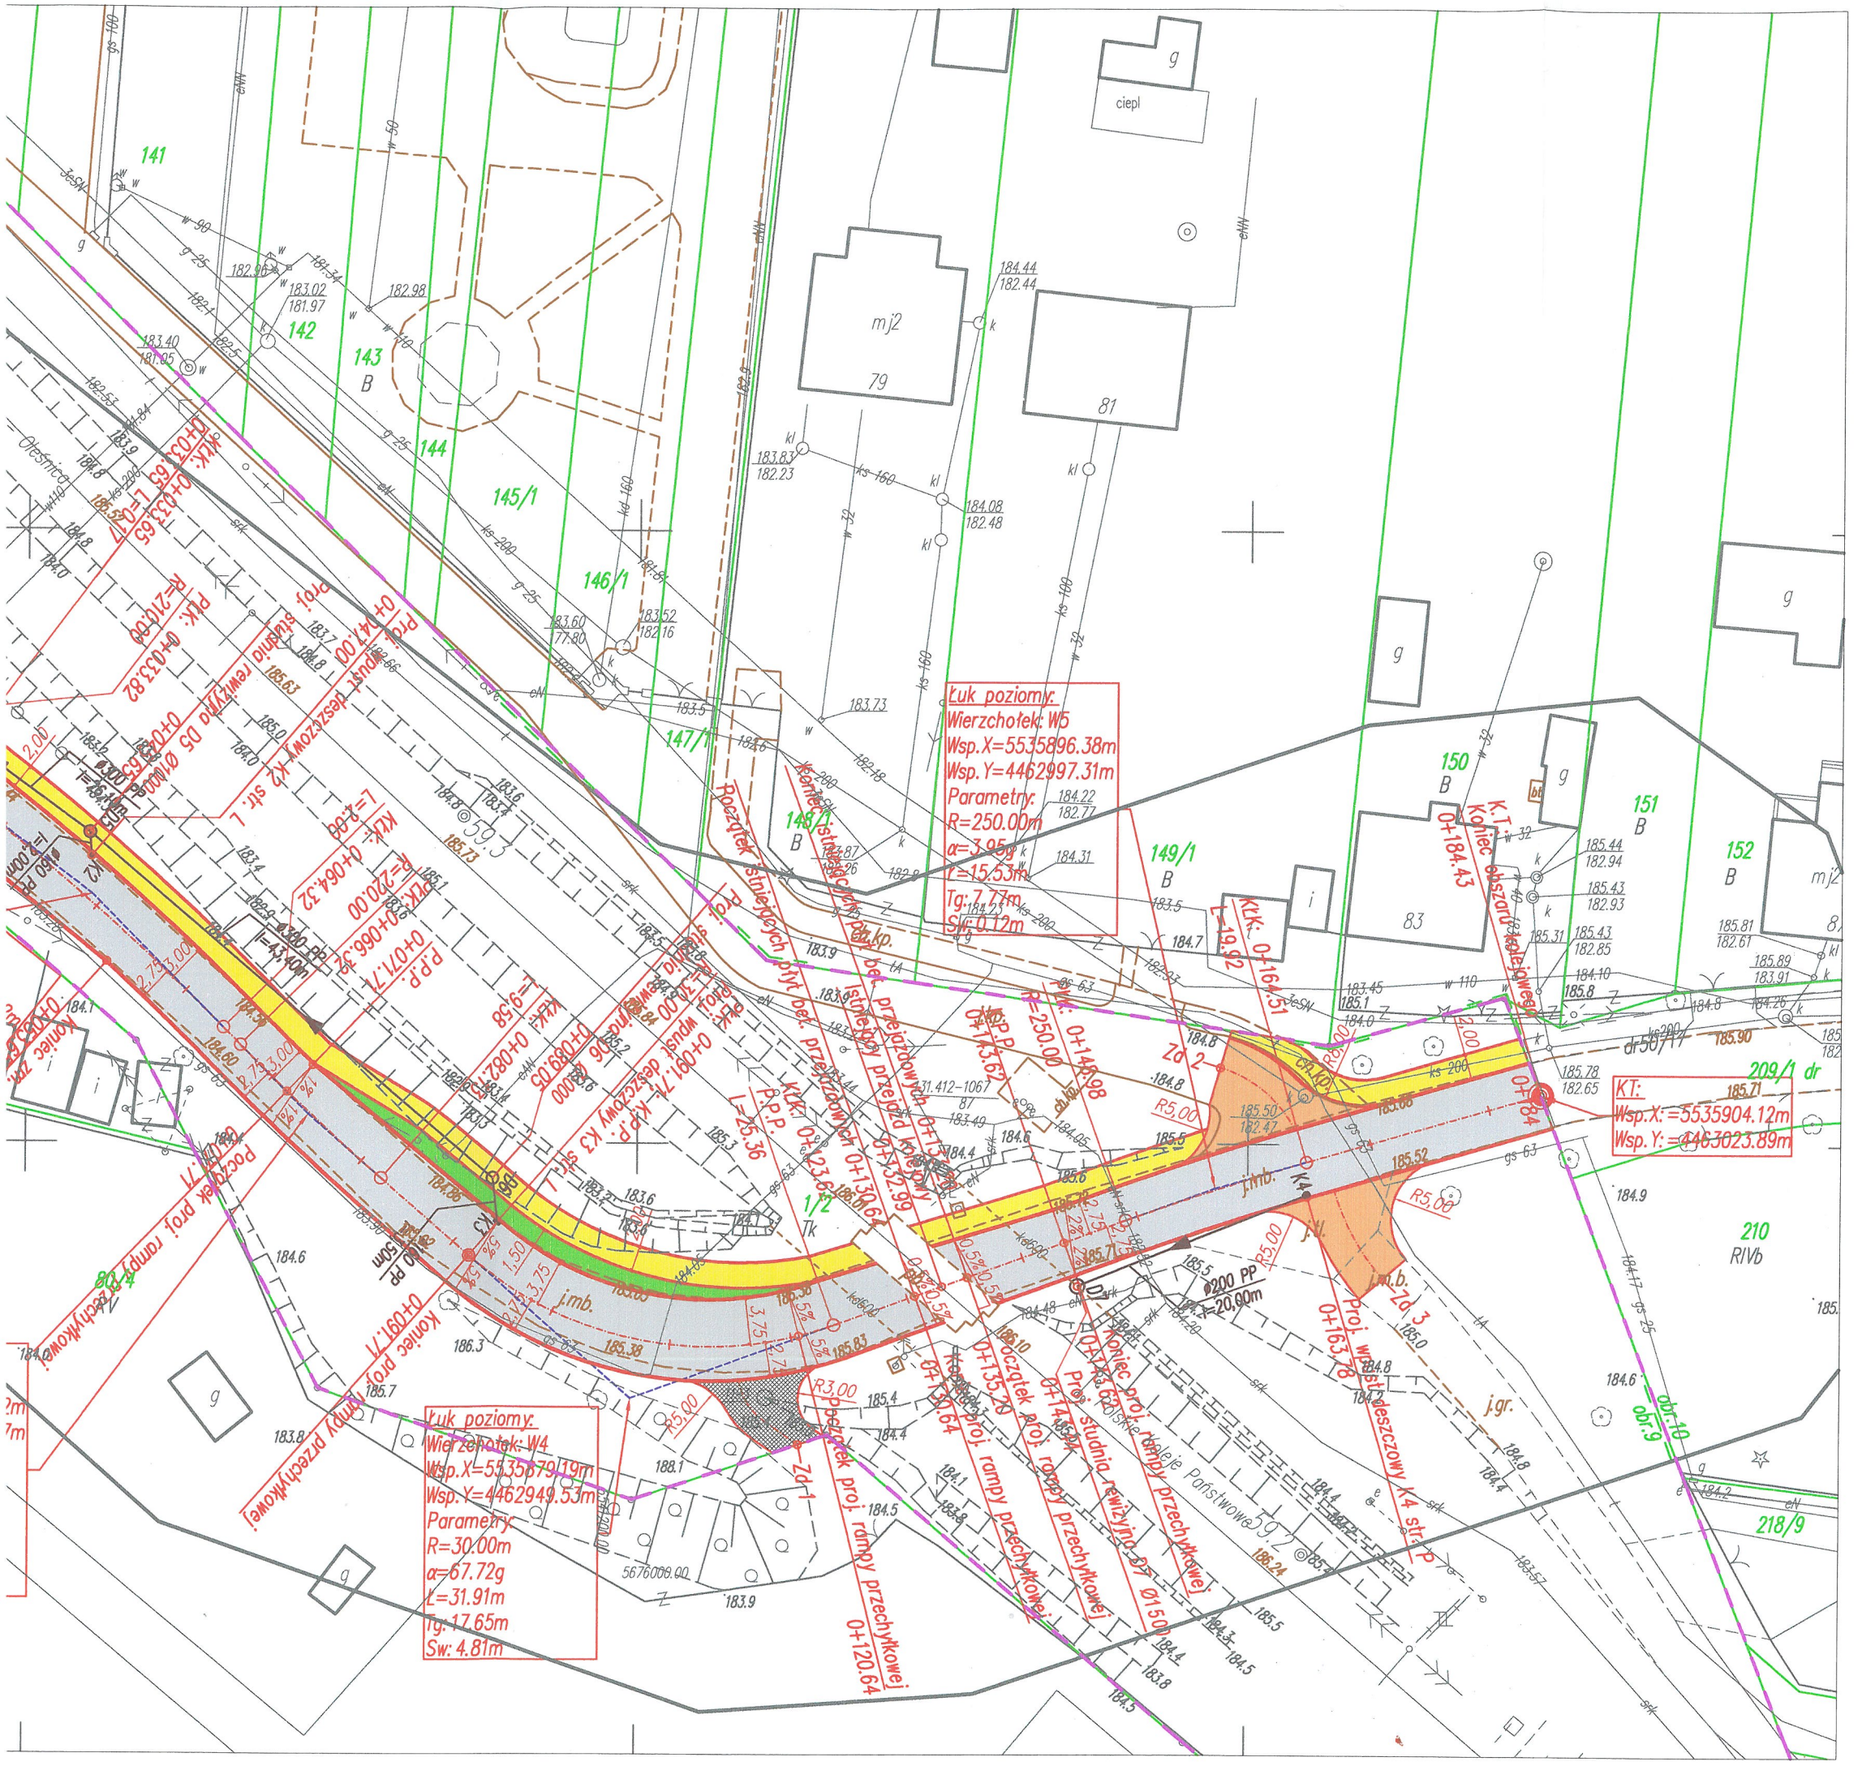
Łuk poziomy:
Wierzchołek: W5
Wsp.X=5535896.38m
Wsp.Y=4462997.31m
Parametry:
R=250.00m
α=3.95g
L=15.53m
Tg:7.77m
Sw:0.12m
Łuk poziomy:
Wierzchołek: W4
Wsp.X=5535879.19m
Wsp.Y=4462949.53m
Parametry:
R=30.00m
α=67.72g
L=31.91m
Tg:17.65m
Sw: 4.81m
KT:
Wsp.X: =5535904.12m
Wsp.Y: =4463023.89m
141
142
143
B
144
145/1
146/1
147/1
148/1
B
149/1
B
150
B
151
B
152
B
209/1 dr
210
RIVb
218/9
mj2
79
81
83
ciepl
Aleje Państwowe 59Z
ul. Olesnicka
Początek proj. rampy przechyłkowej
Koniec proj. rampy przechyłkowej
Początek proj. rampy przechyłkowej
Koniec proj. rampy przechyłkowej
Początek proj. rampy przechyłkowej
Koniec proj. rampy przechyłkowej
Proj. studnia rewizyjna D1 Ø1500
Proj. wpust deszczowy K3 str. L
Proj. wpust deszczowy K4 str. P
Proj. studnia rewizyjna D5 Ø1000
Proj. wpust deszczowy K2 str. L
P.P.P.
K.P.P.
K.T.
Koniec obszaru kolejowego
Początek obszaru kolejowego
Zd 1
Zd 2
j.mb.
j.gr.
j.pl.
Tk
1/2
2,00
3,75
5%
0,5%
R5,00
R3,00
R20,00
R250,00
ø200 PP
L=20,90m
ø160 PP
L=43,40m
