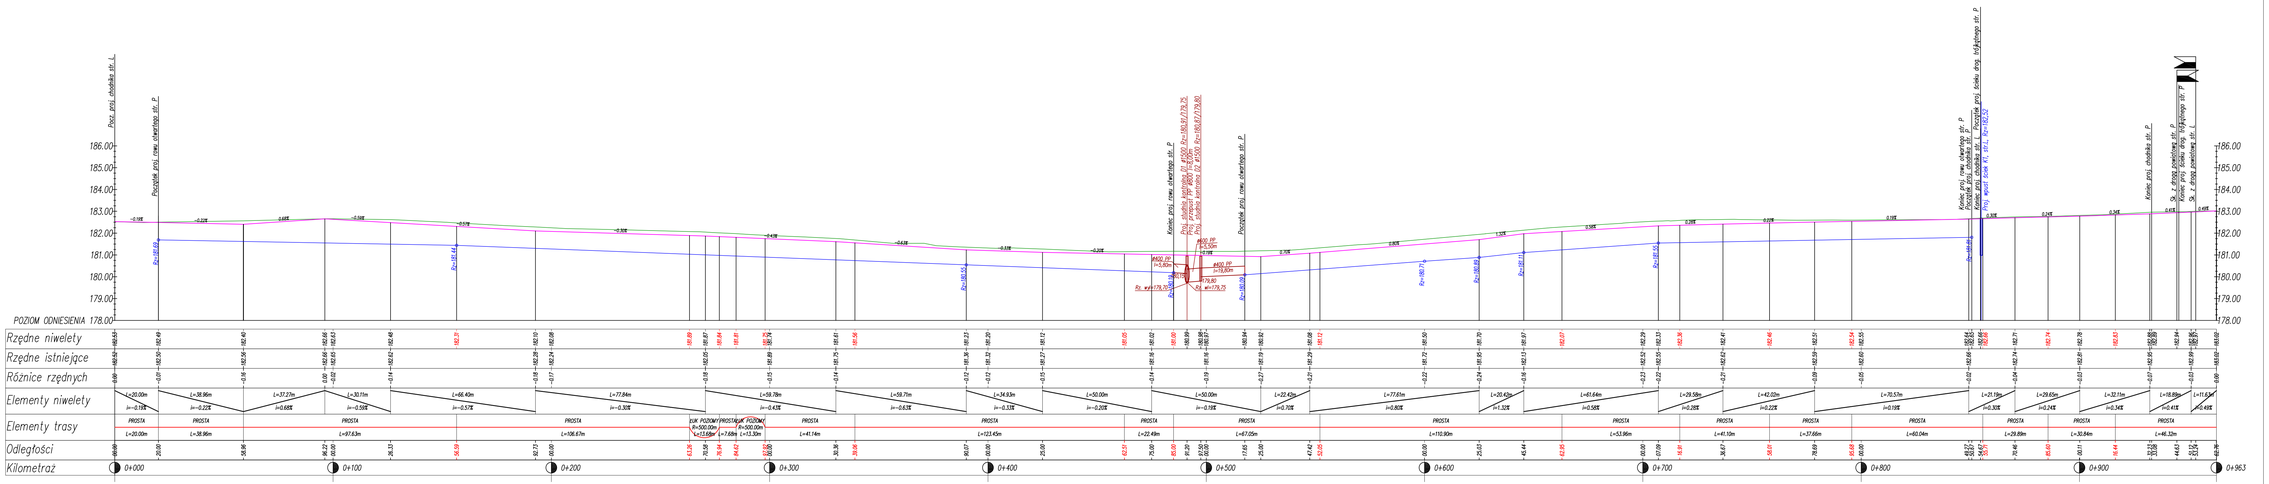
Początek proj. chodnika str. L
Początek proj. rowu otwartego str. P
Koniec proj. rowu otwartego str. P
Początek proj. chodnika str. P
Koniec proj. chodnika str. P
Początek proj. rowu otwartego str. P
Koniec proj. rowu otwartego str. P
Początek proj. chodnika str. P
Koniec proj. chodnika str. P
