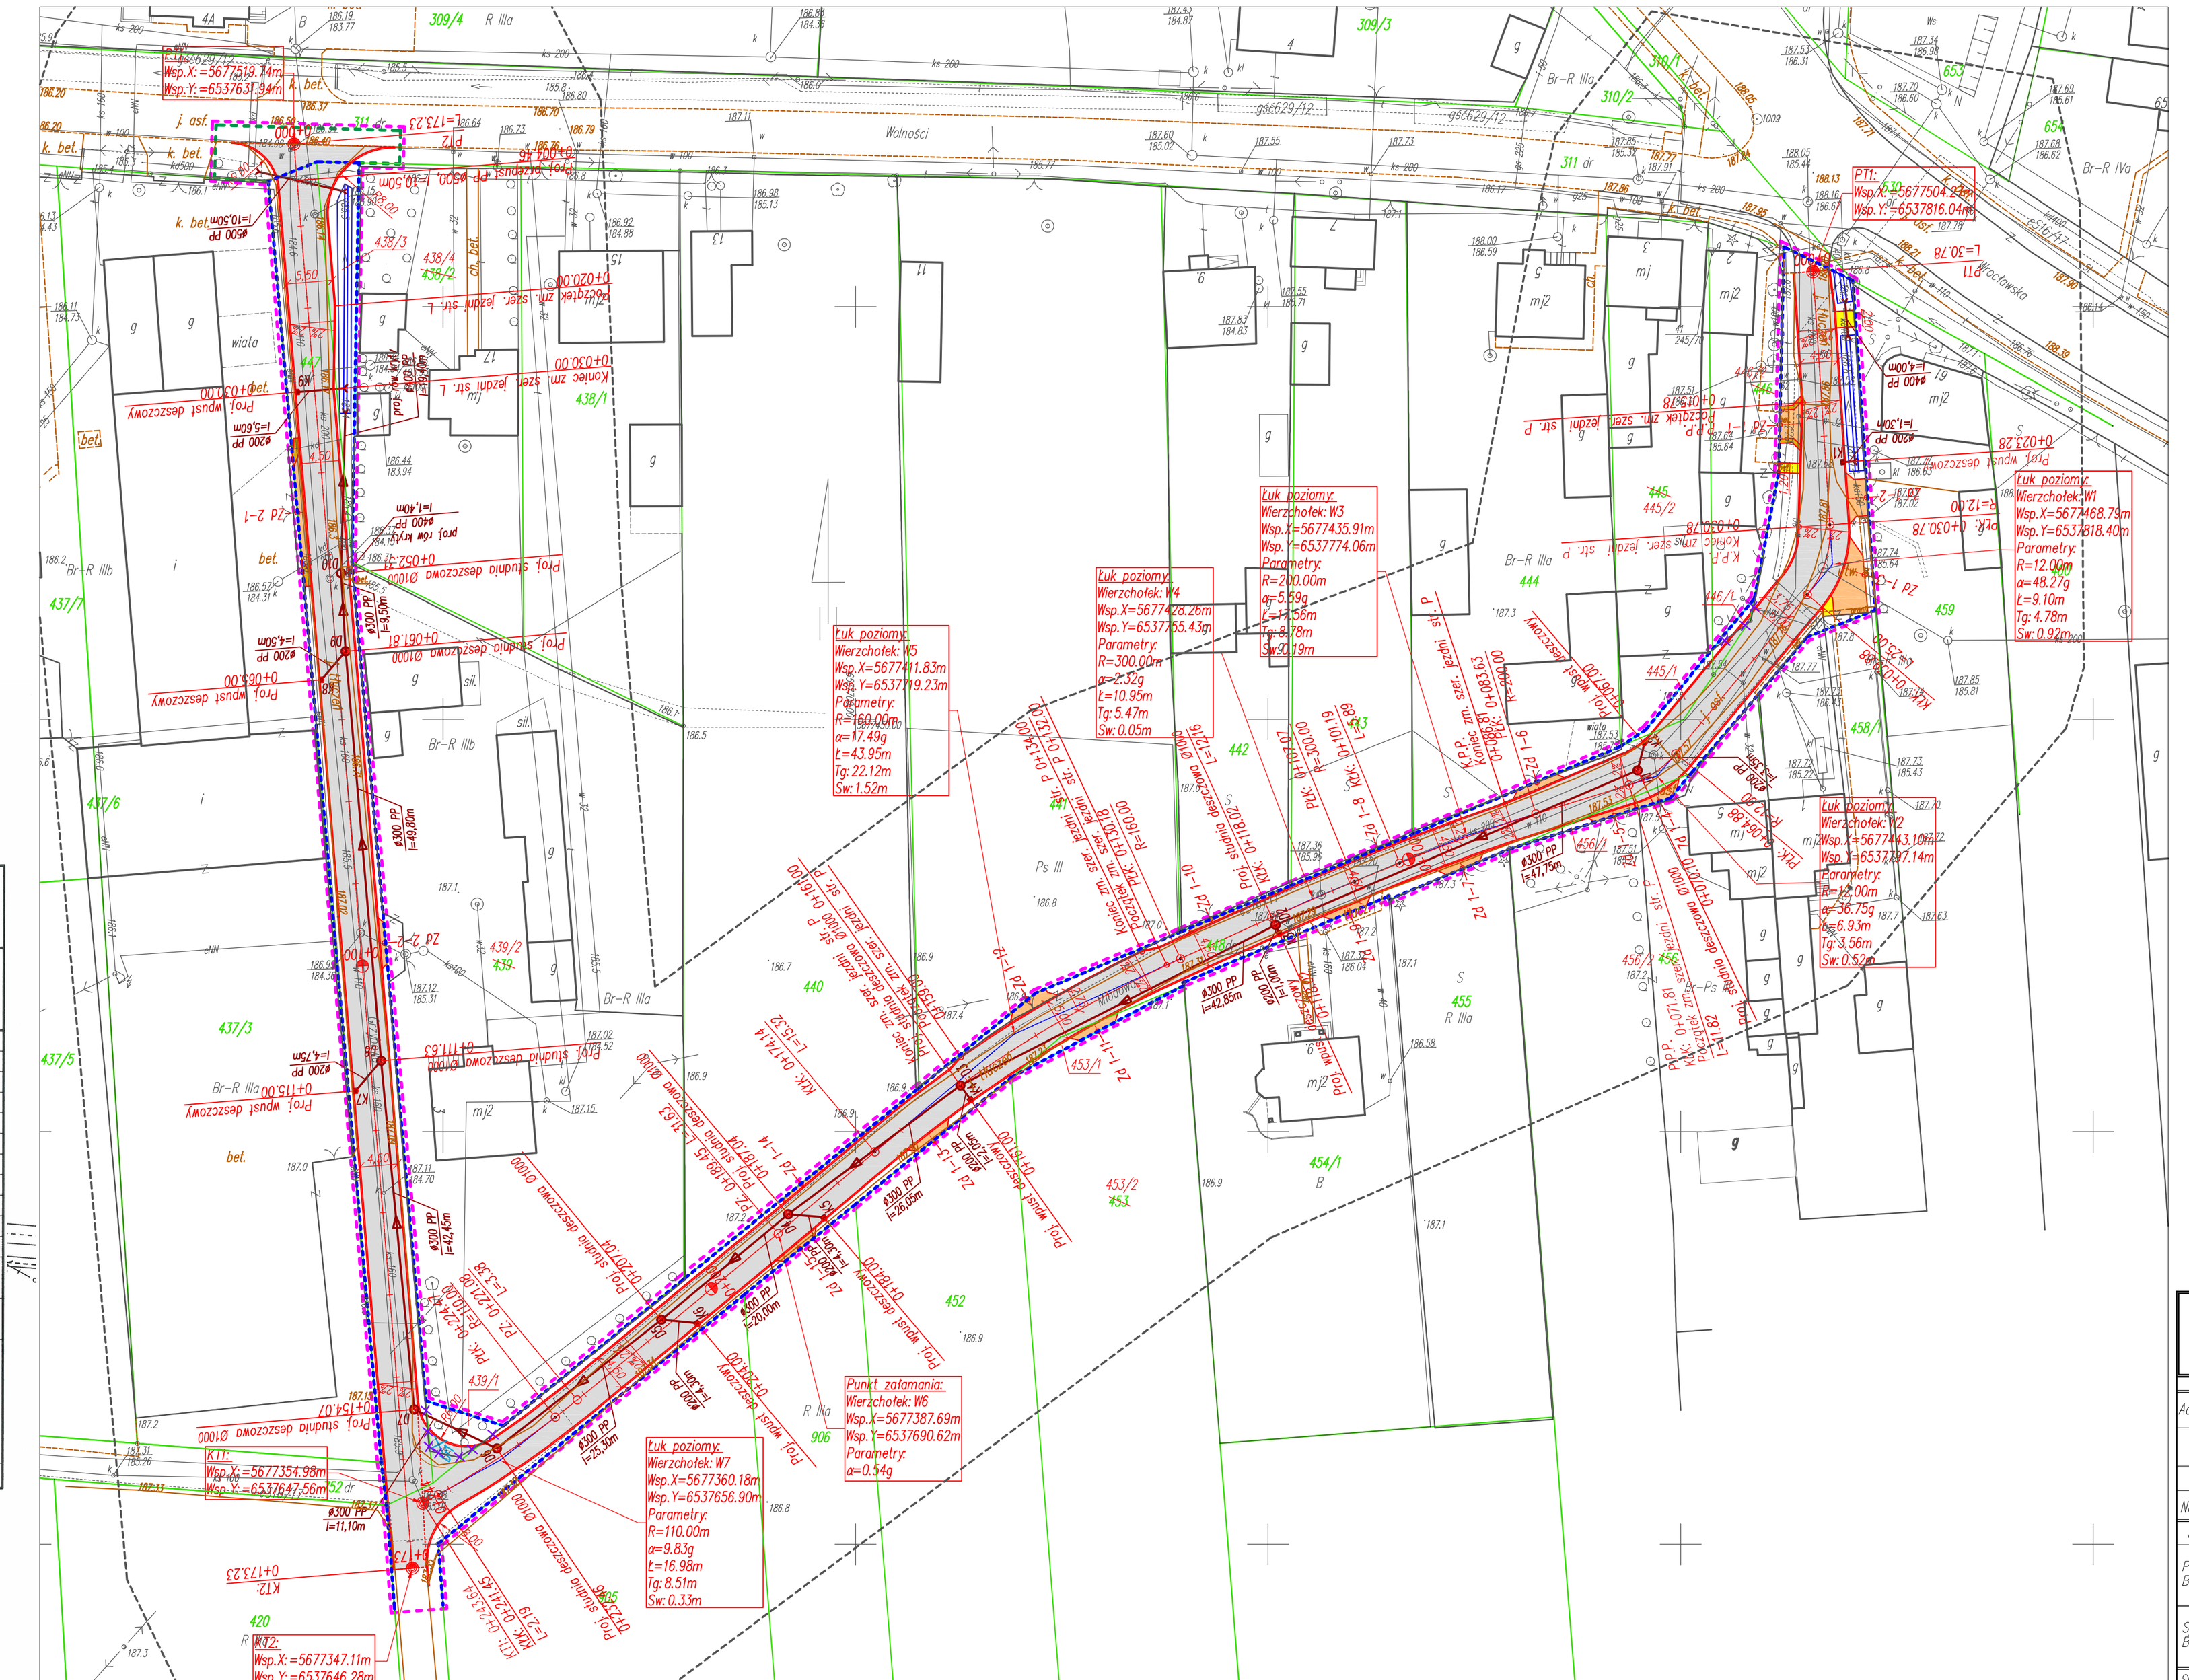

LEGENDA:

- proj. krawędź jezdni/zjazdów
- granice działek
- linia podziału działek
- linia wyznaczająca teren niezbędny dla obiektów budowlanych
- linia rozgraniczająca teren inwestycji
- linia wyznaczająca teren niezbędny dla budowy lub przebudowy innych dróg publicznych
- proj. przebudowa rowów otwartych
- proj. urządzenie odwadniające (kanalizacja deszczowa, rowy kryte, przepusty)
- jezdnia drogi nawierzchnia z kostki betonowej
- dojścia do działek nawierzchnia z kostki betonowej
- zjazdy do działek nawierzchnia z kostki betonowej
- zjazdy do działek pobocza z KŁSM gr. 10cm
- drzewo do wycinki
- ogrodzenia do rozbiórki

OPIS TRASY:
PT – początek trasy
KT – koniec trasy
PŁK – początek łuku kołowego
KŁK – koniec łuku kołowego
PZ – punkt załamania osi trasy
P.P.P. – początek prostej przejściowej
K.P.P. – koniec prostej przejściowej
SK – skrzyżowanie
Zd – zjazd do posesji
str. L/P – strona lewa i prawa

ZA ZGODNOŚĆ MAPY Z ORYGINAŁEM
mgr inż. Adam Morawiak

Przedsiębiorstwo Handlowo-Usługowe
Arkadiusz Kowalczyk
ul. Południowa 7, 98-300 Wieluń
tel. kom. 697 82 56 54
NIP 832-187-22-22 Regon 100323007

Podwykonawca nie ponosi odpowiedzialności za ewentualne błędy geodezyjne w wyniku prac geodezyjnych i kartograficznych wykonanych na podstawie niniejszej mapy, gdy błędy te wynikają z nieprawidłowości w przekazanych materiałach wyjściowych.

Organ prowadzący państwowy zasób geodezyjny i kartograficzny	STAROSTA WIELUŃSKI
Identyfikator ewidencyjny materiału zasobu wytworzonego technologią	P.1017. 2018. 11.
Data wpisania informacji o materiale do ewidencji materiałów zasobu	22. 06. 2018
Imię, nazwisko i podpis osoby reprezentującej organ	Z up. Starosty Robert Marczak Kierownik

Ośrodka Dokumentacji Geodezyjnej i Kartograficznej w Wieluniu

MAPA DO CELÓW PROJEKTOWYCH

Uwaga: nie wyklucza się istnienia w terenie innych przewodów, o których brak informacji wynika z zaszłości historycznych lub niedopełnienia przepisów zgłoszenia do inwentaryzacji. (Ustawa Prawo Geodezyjne i Kartograficzne z dnia 17 maja 1989r. j.t. – Dz. U. 2016 nr 0, poz. 1629)

Projektowane obiekty budowlane ZUDP w Wieluniu	g 629/12 eS16/17

Oznaczenie kancelaryjne zgłoszenia pracy geodezyjnej		GNO.6640.283.2018
Miejscowość		Dąbrowa
Numery działek ewidencyjnych		**447, 448**
Obręb ewidencyjny	Identyfikator	101709_5.0004
	Nazwa	Dąbrowa
Jednostka ewidencyjna	Identyfikator	101709_5
	Nazwa	Wieluń – obszar wiejski
Skala mapy	**1:500** sekcja 6.151.25.14.1.4;2.3;3.2;4.1	
Nazwa układu współrzędnych	Prostokątnych płaskich	2000/6
	Wysokości	Kronsztadt "60"
Oznaczenie granic obszaru który był przedmiotem aktualizacji		
Oznaczenie i informacje o służebnościach gruntowych mających wpływ na zagospodarowanie gruntów, zlokalizowanych w granicach projektowanej inwestycji		NIE BADANO
Oznaczenie i symbol konturu użytku gruntowego, który nie jest ujawniony w bazie danych ewidencji gruntów i budynków		
Stan aktualny na dzień	22-05-2018	
Data sporządzenia mapy	05-06-2018	
Numer księgi robót	17/18	

GEODETA UPRAWNIONY
inż. Damian Marciniak
Upr. nr 20043
Kierownik roboty

Szkic lokalizacji SKALA 1:25000

F.U."AL-PRO"	98-300 Wieluń ul. Świętej Barbary 25 tel./fax 043 / 8439341 tel.kom. 506 151165

Stadium: projekt budowlany	Branża: drogowa
Adres inwestycji	dz. Nr ewid. 447,448,311,445,446,456,453,439,438/2 obręb Dąbrowa, gm. Wieluń
Obiekt	Rozbudowa dróg gminnych: ul. Miodowej, Grzybowej w Dąbrowie, gm. Wieluń
Inwestor	Burmistrz Wielunia, Pl. Kazimierza Wielkiego 1, 98-300Wieluń
Nazwa rysunku	PROJEKT ZAGOSPODAROWANIA TERENU

FUNKCJA	imię i nazwisko nr. uprawnień, izba	podpis
Projektant Br.Drogowa	**mgr inż. ADAM MORAWIAK** upr. do proj. bez ogr. w spec. drogowej upr.projekt. LOD/0871/POOD/08 izba: ŁOD/BD/8425/08	
Sprawdzający Br.Drogowa	**mgr inż. TOMASZ STASIAK** upr. do proj. bez ogr. w spec. drogowej upr.projekt. LOD/0872/POOD/08 izba: ŁOD/BD/8424/08	

Skala	1:500	Data opracowania	08.2018	Nr rysunku	D1