


ISTNIEJĄCY BUDYNEK SZKOŁY W ZAKRESIE OPRACOWANIA
ISTNIEJĄCY BUDYNEK SZKOŁY
w części objętej zakresem opracowania

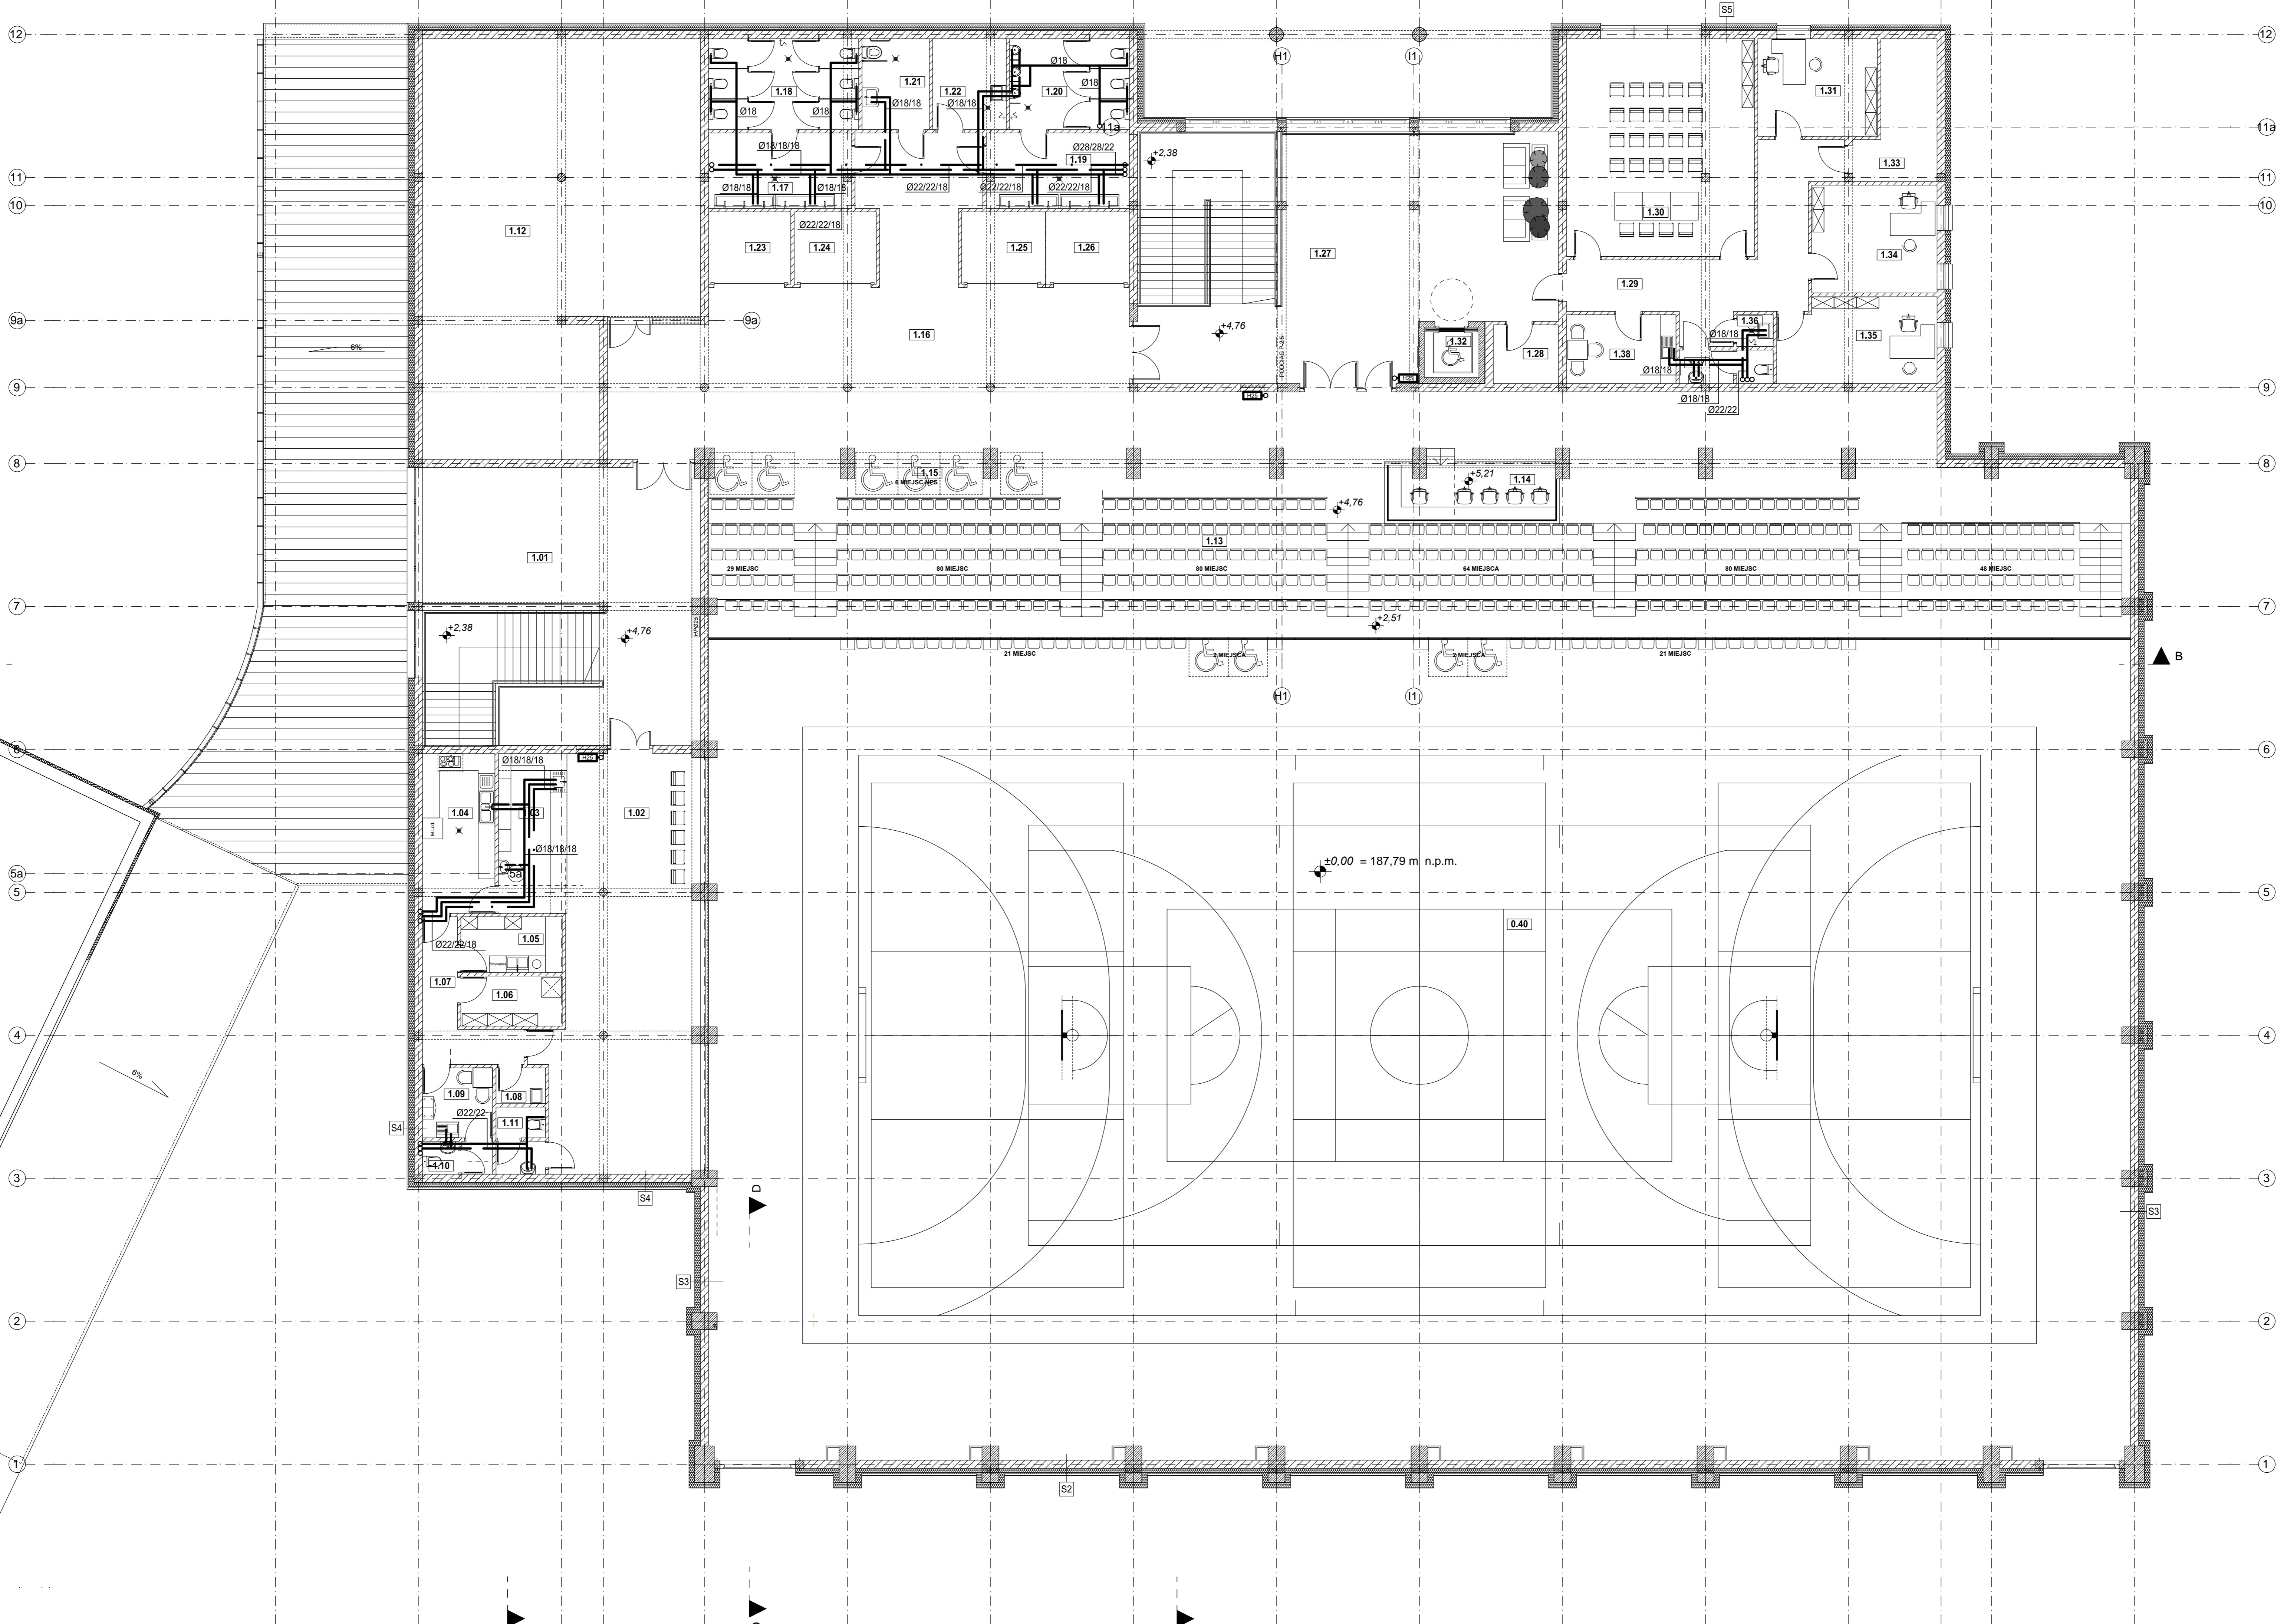

ZESTAWIENIE POMIESZCZEN - PIĘTRO		
NR.	FUNKCJA	m ²
1/01	KOMUNIKACJA I SCHODY I	88,80
1/02	POM. CATERING	75,70
1/03	BUFET	14,00
1/04	ZAPLECZE BUFETU	14,50
1/05	ZMYWALNA	7,20
1/06	MAGAZYN PRODUKTÓW	6,50
1/07	KOMUNIKACJA	9,60
1/08	POM. PORZĄDKOWE	2,30
1/09	SZATNIA	6,30
1/10	WC	2,80
1/11	WC	4,00
1/12	WENTYLATOROWNIA I SZACHT INSTALACYJNY	129,90
1/13	TRYBUNY - WIDOWNIA	242,50
1/14	TRYBUNY - MIEJSCE DLA SPIKERA	12,90
1/15	TRYBUNY - MIEJSCE DLA NPS	20,50
1/16	KOMUNIKACJA I HOL	236,90
1/17	PRZEDSIONEK TOALETY DAMSKIE	13,70
1/18	WC DAMSKIE	17,30
1/19	PRZEDSIONEK TOALETY MĘSKIE	13,70
1/20	WC MĘSKIE	13,90
1/21	TOALETA DLA NPS	7,80
1/22	POM. PORZĄDKOWE	8,50
1/23	BOKS NR 1	8,00
1/24	BOKS NR 2	8,00
1/25	BOKS NR 3	8,00
1/26	BOKS NR 4	8,00
1/27	KOMUNIKACJA I SCHODY II	109,20
1/28	POMIESZCZENIE GOSPODARCZE	5,20
1/29	KOMUNIKACJA I	27,90
1/30	SALA KONFERENCYJNA	52,00
1/31	BIURO I	14,90
1/32	WINDA - SZYB	3,50
1/33	POMIESZCZENIE TECHNICZNE	11,70
1/34	BIURO II	17,20
1/35	BIURO III	17,00
1/36	WC	4,00
1/37	POMIESZCZENIE PORZĄDKOWE	1,50
1/38	POM. SOCJALNE	9,60
RAZEM:		1 255,00

Temat	Proj. wyk. wewn. instalacji wod-kan i cw		
Obiekt	Hala Sportowa z zapleczem i łącznikiem przy Szkole Podstawowej nr. 5 w Wieluniu, ul. Traugutta (dz. nr ewid 1/6)		
Opracował	mgr inż. Jerzy Prokopeczyk	upr. 223/74 Lw	
Projektował	mgr inż. Jerzy Prokopeczyk	upr. 223/74 Lw	
Sprawdził			
Nazwa rys.	Rzut piętra - instalacja wodociągowa	04.2021	1:100
			3