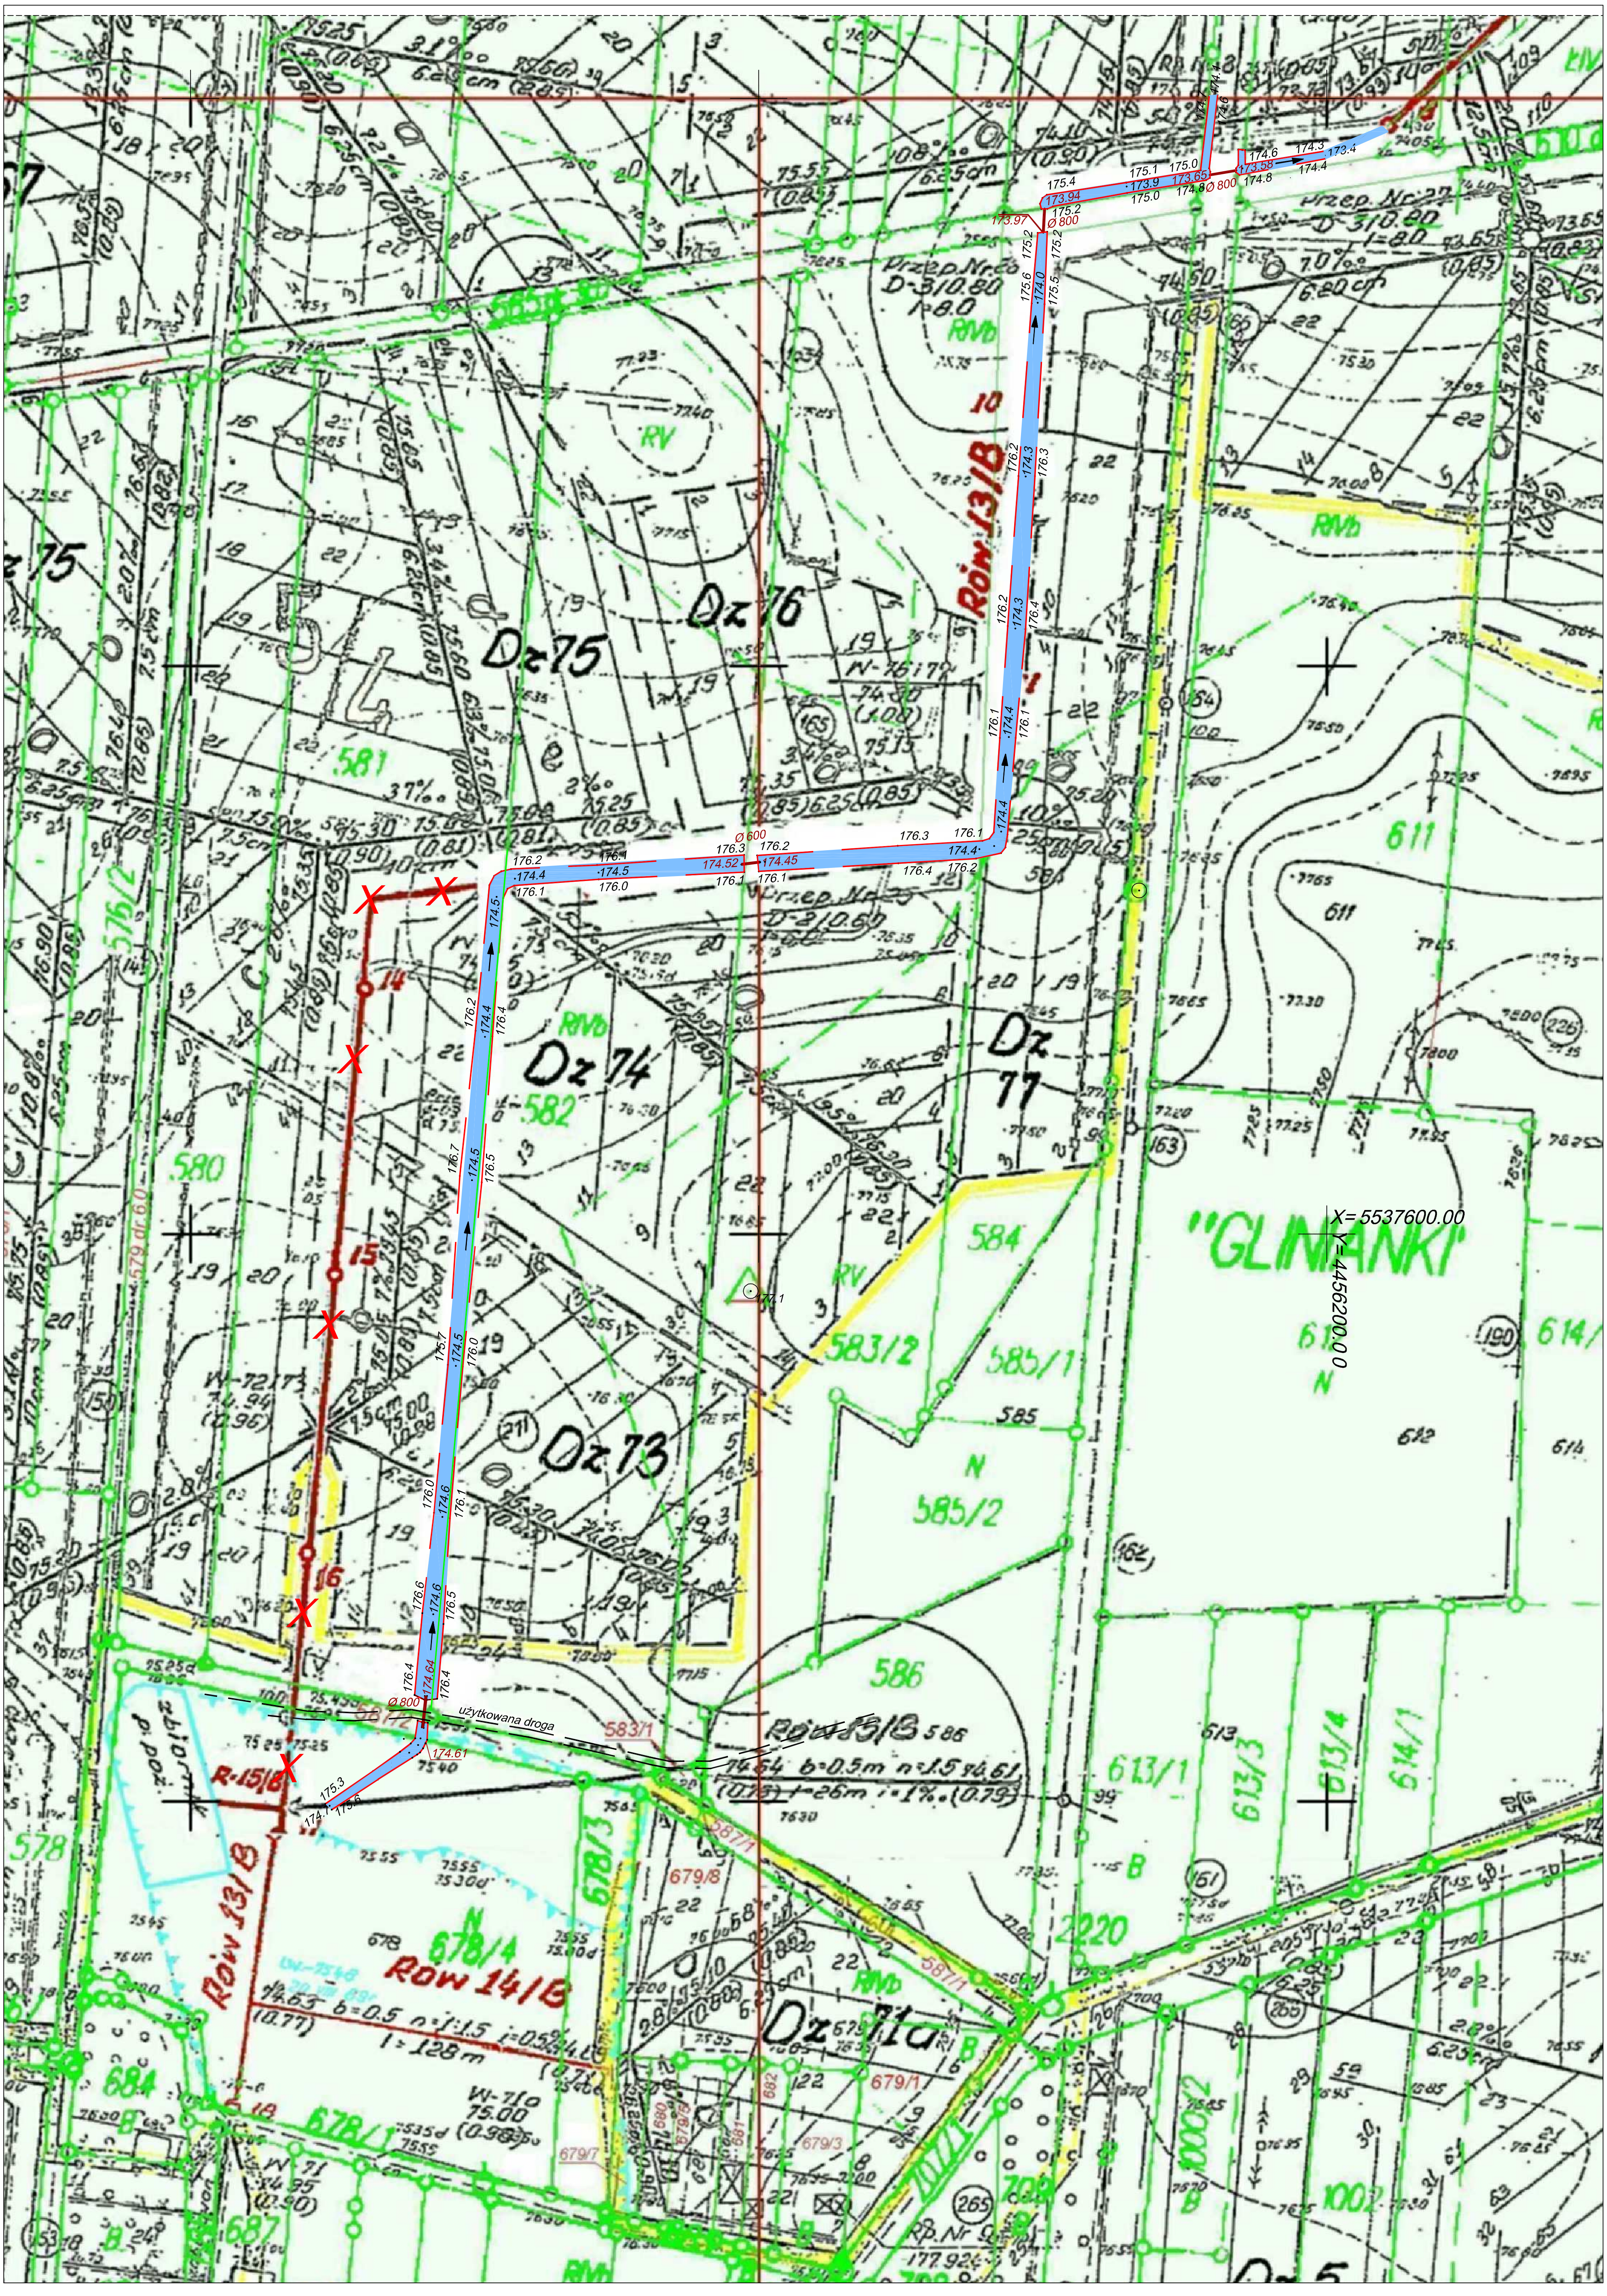
Rów 13/B
10
Dz 76
Dz 75
Dz 74
Dz 73
Dz 77
Dz 71a
"GLINANKI"
X= 5537600.00
Y= 4456200.00
Przep. Nr 26
D-3/0.80
l=8.0
Przep. Nr 27
D-3/0.80
l=8.0
Ø 800
173.97
173.94
173.9
173.65
173.58
175.4
175.2
175.1
175.0
174.8
174.6
174.3
174.4
173.4
174.7
174.1
175.6
174.0
175.5
176.2
174.3
176.3
176.1
174.4
Ø 600
176.3
174.52
176.1
176.2
174.45
176.4
176.2
174.4
174.5
176.0
176.7
176.5
174.6
174.64
176.6
176.4
Ø 800
174.61
175.3
174.7
175.6
użytkowana droga
14
15
16
19
R-15/B
Rów 14/B
14.63 b=0.5 n=1:1.5 i=0.5‰
l=128 m
Rów 15/B
b=0.5m n=1.5
l=26m i=1‰
583/1
587/1
679/8
679/1
679/3
679/7
578
580
581
582
583/2
584
585
585/1
585/2
586
611
612
613
613/1
613/3
613/4
614/1
678/1
678/3
678/4
684
687
RV
RIVb
N
B