


voj. łódzkie
pow. wieluński
gm.
wieluń
2-30/4
wzrost:

M A P A
SITUACYJNO - WYSOKOŚCIOWA
SKALA 1:1000
2-92

K12
Szkic lokalizacyjny

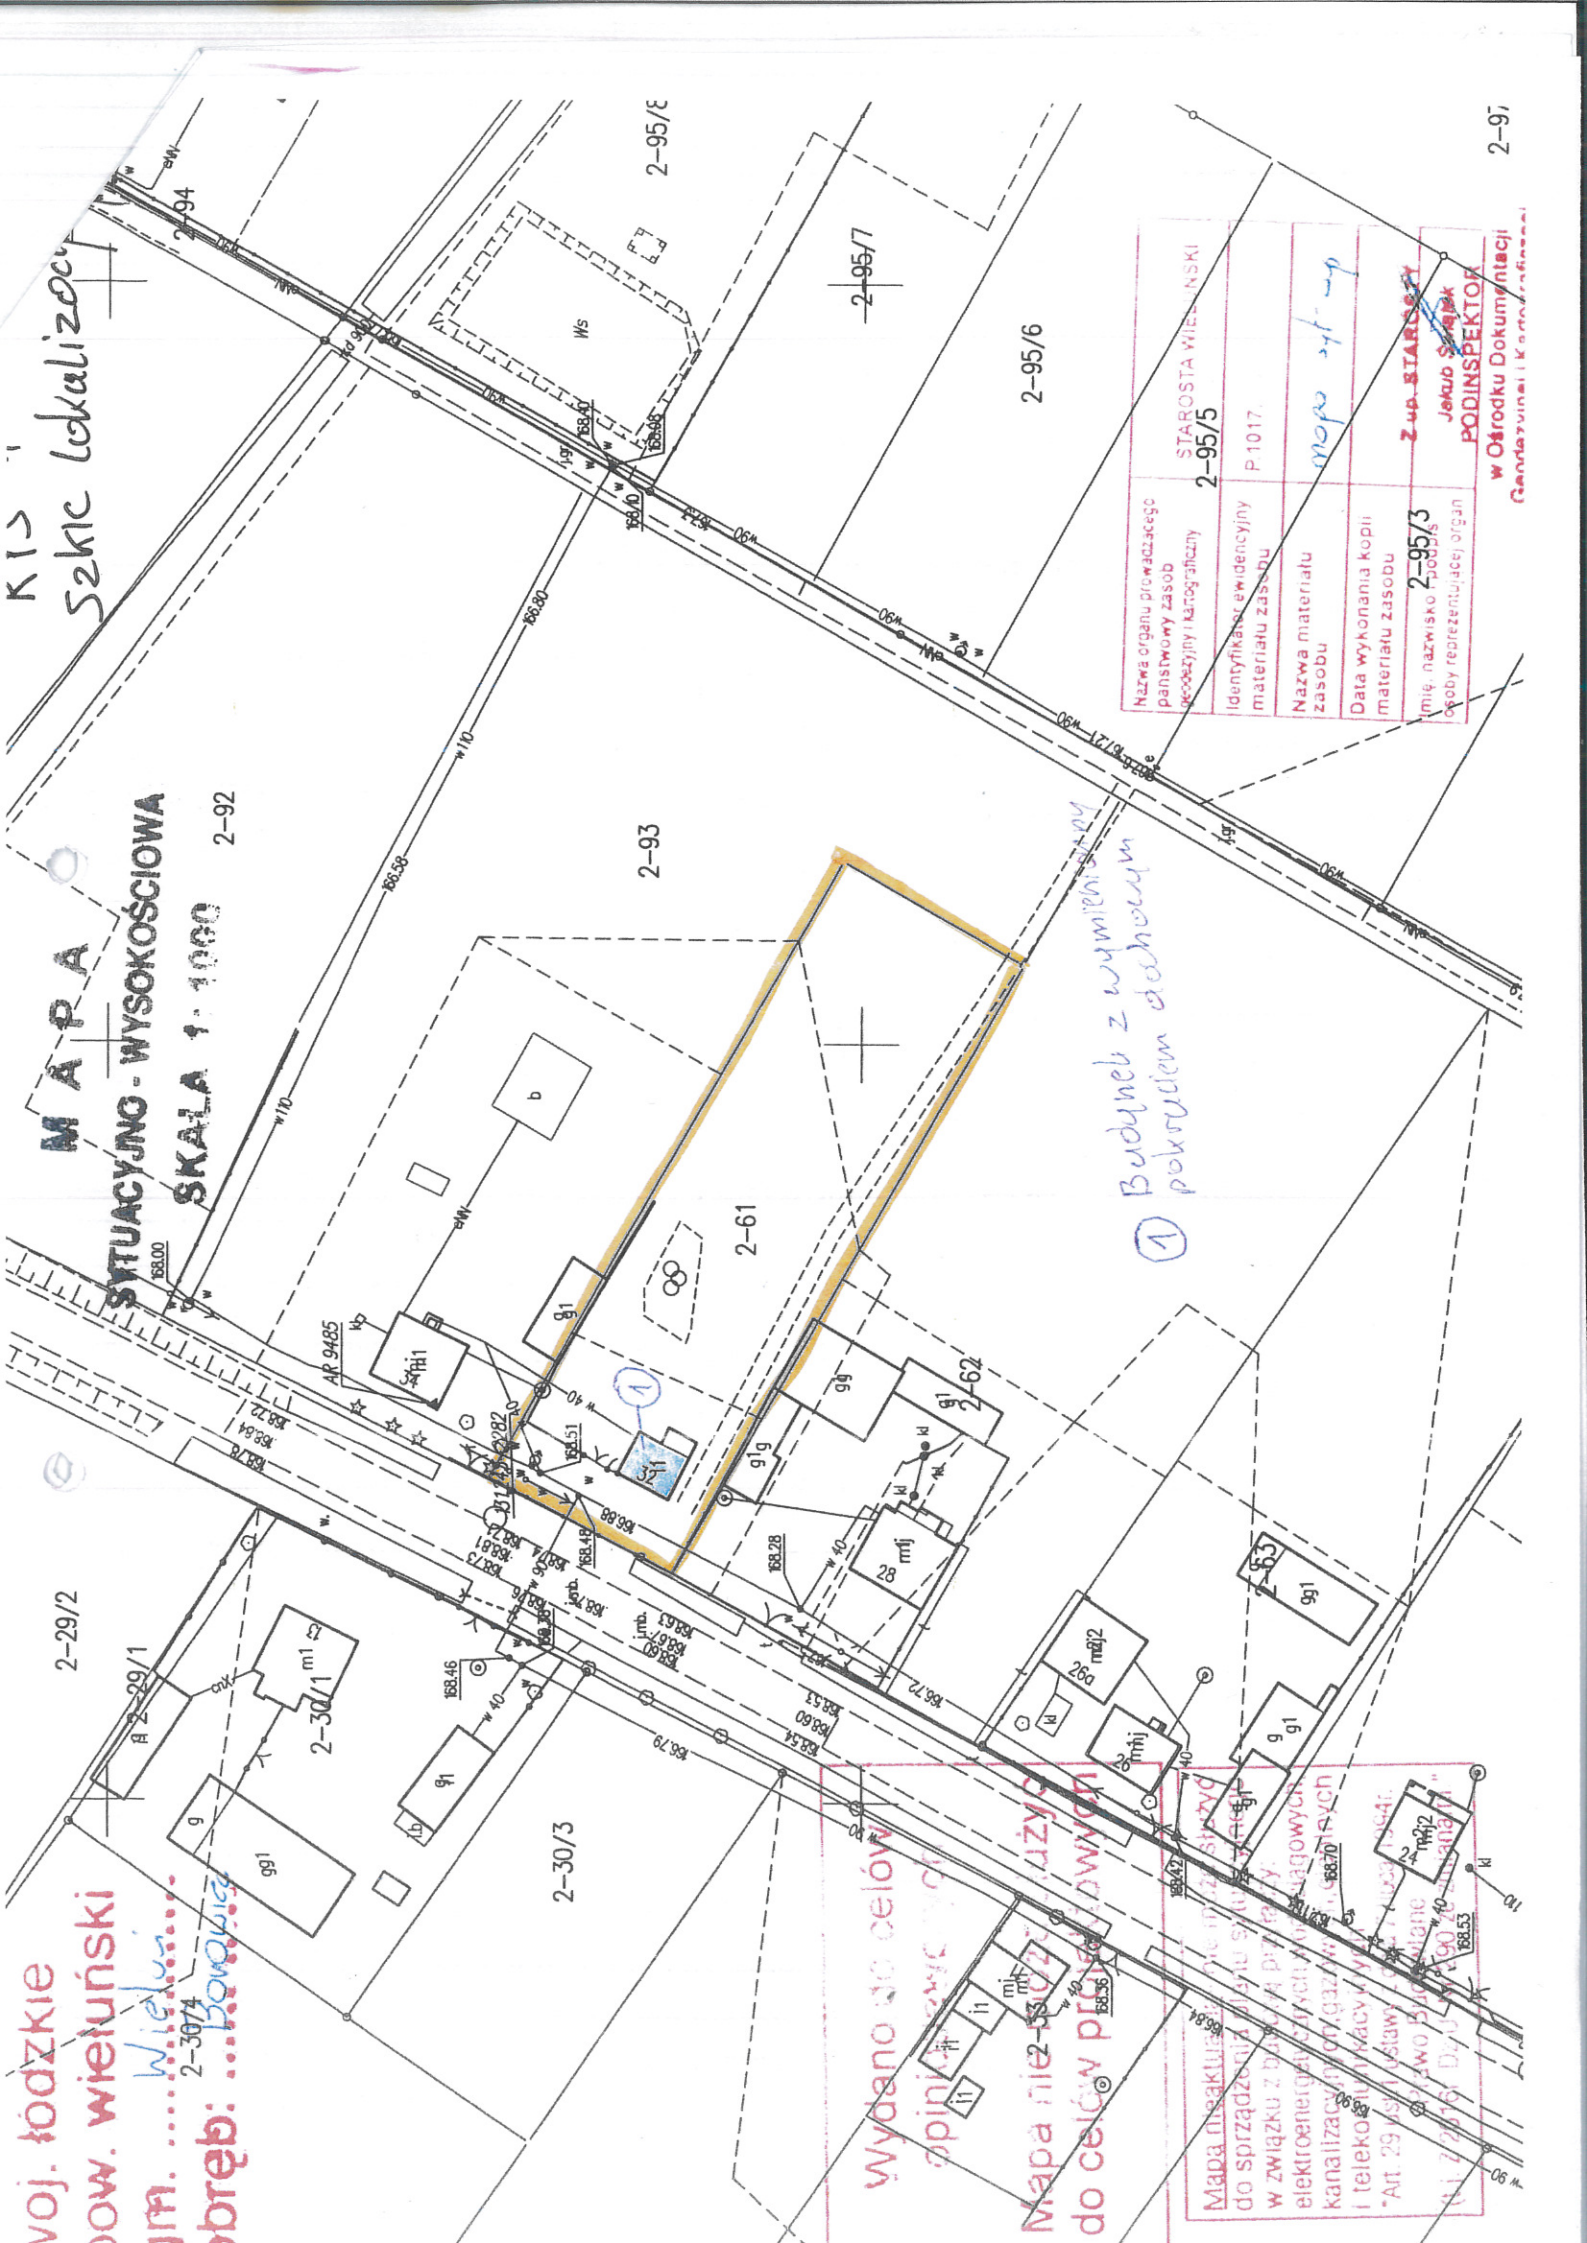

Wydano do celów
opinii i decyzji
Mapa nie służy
do celów projektowych

Mapa nieaktualna
do sprzączenia
w związku z
elektroenergetycznych
kanalizacyjnych
i telekomunikacyjnych
*Art. 29 ustawy z dnia 1994r.
zawołano 500
(11.2.2016 D.10)

1 Budynek z wymiarami
pokryciem dachowym

Nazwa organu prowadzącego państwowy zasób geodezyjny i kartograficzny	STAROSTA WIELUŃSKI 2-95/5
Identyfikator ewidencyjny materiału zasobu	P 1017.
Nazwa materiału zasobu	mapa sytuacyjno-wysokościowa
Data wykonania kopii materiału zasobu	2-95/3
Imię, nazwisko, podpis osoby reprezentującej organ	Z up. Starosta Jacek Szwajbek PODINSPEKTOR