


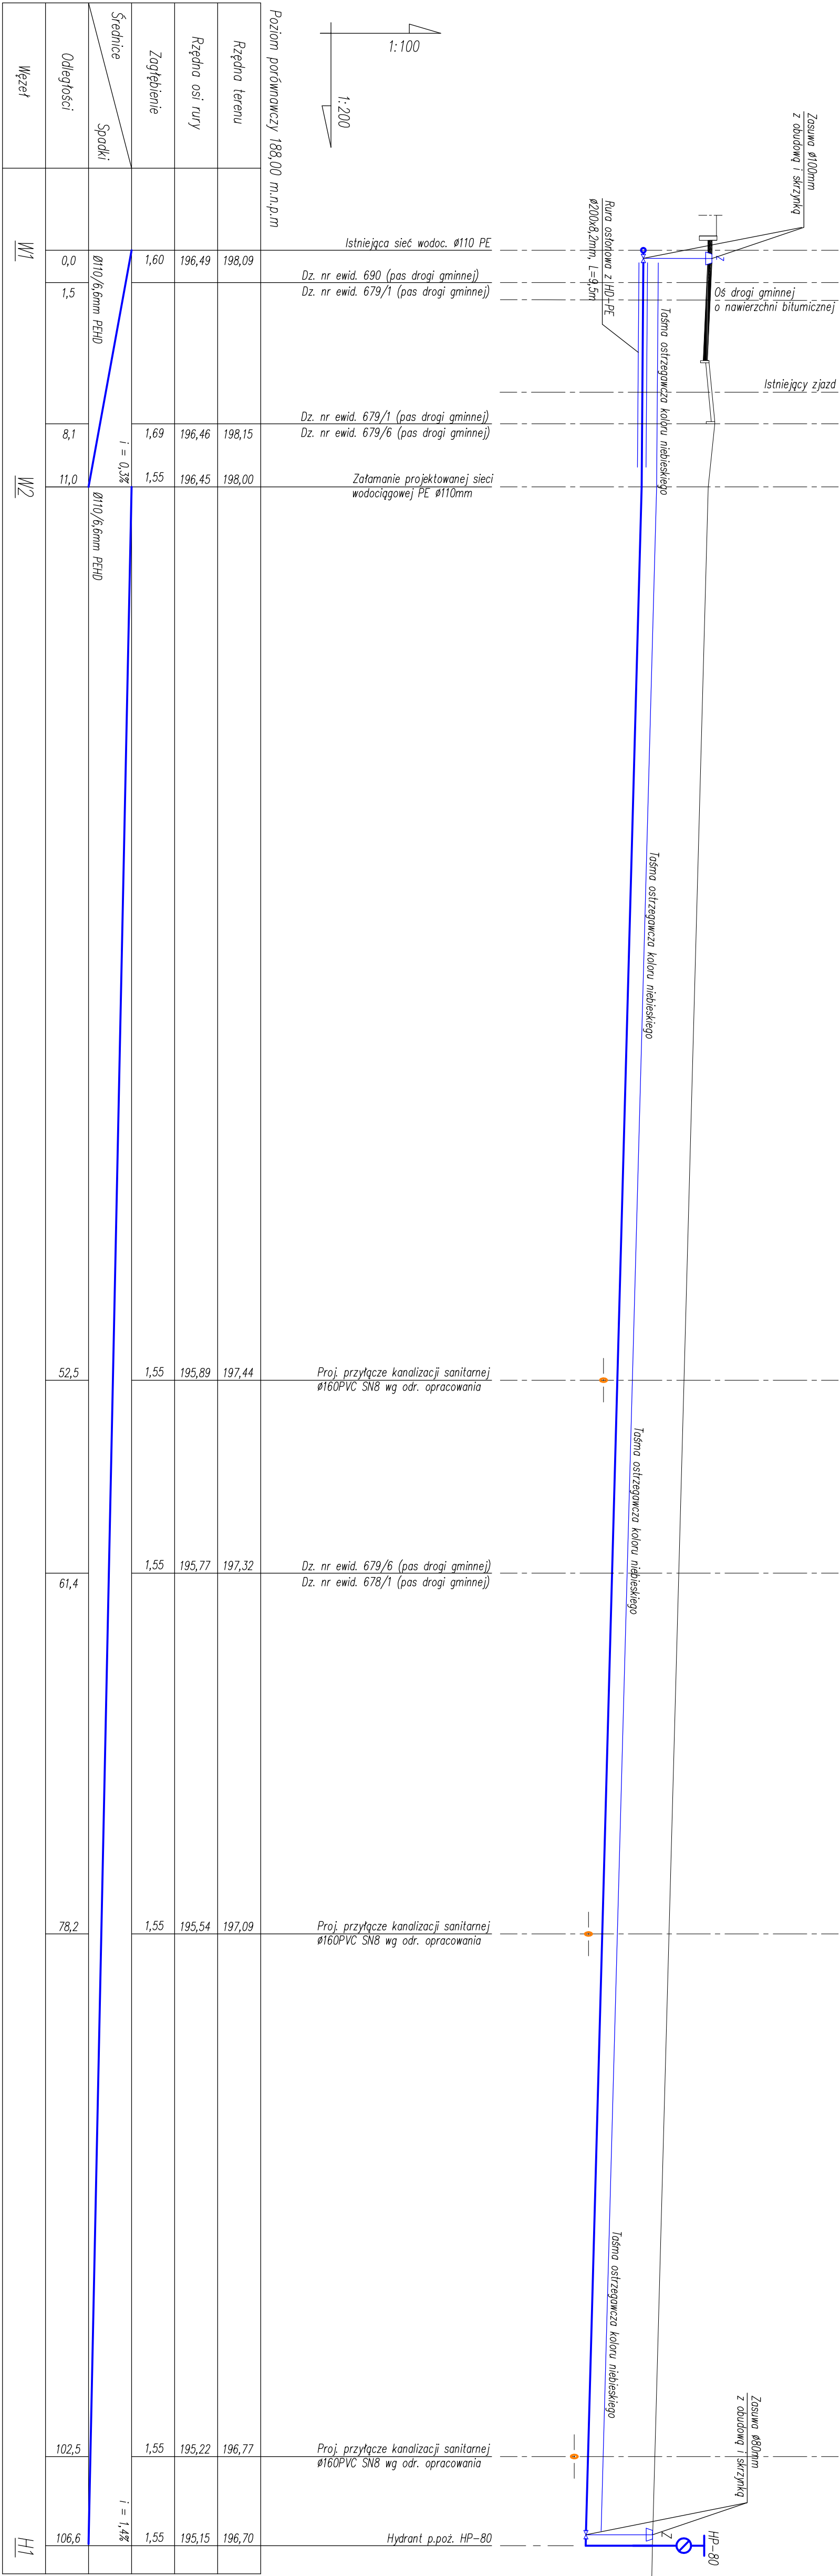

T. Stasiak, M. Kościelny ul. Św. Barbary 26 98-300 Wielun NIP 832-107-98-62 tel. 510 215 840				DROG-SAN s.c.	
Stadion	PROJEKT TECHNICZNY	Investor	Gmina Wielun Pl. Wolności 1 98-300 Wielun	SKALA 1 : 100/200	10.2021 S - 2
Budowa	SANITARNY	Projektant	mgr inż. Mariusz Kościelny OP/0546P/00509		
Temat	BUDOWA SIECI WODOCIĄGOWEJ	Adres	Turow, gmin. Wielun (os. nr ewid. 604, 679, 679A, 679B, 679C)		
Nazwa D.S.	PROFIL PODŁOŻNY SIECI WODOCIĄGOWEJ				
Opis	SIEĆ WODOCIĄGOWA (obekt kar. XXV)				