

F

O-2


m n.p.m. 187.57

O-5

F'

187.83

m n.p.m.

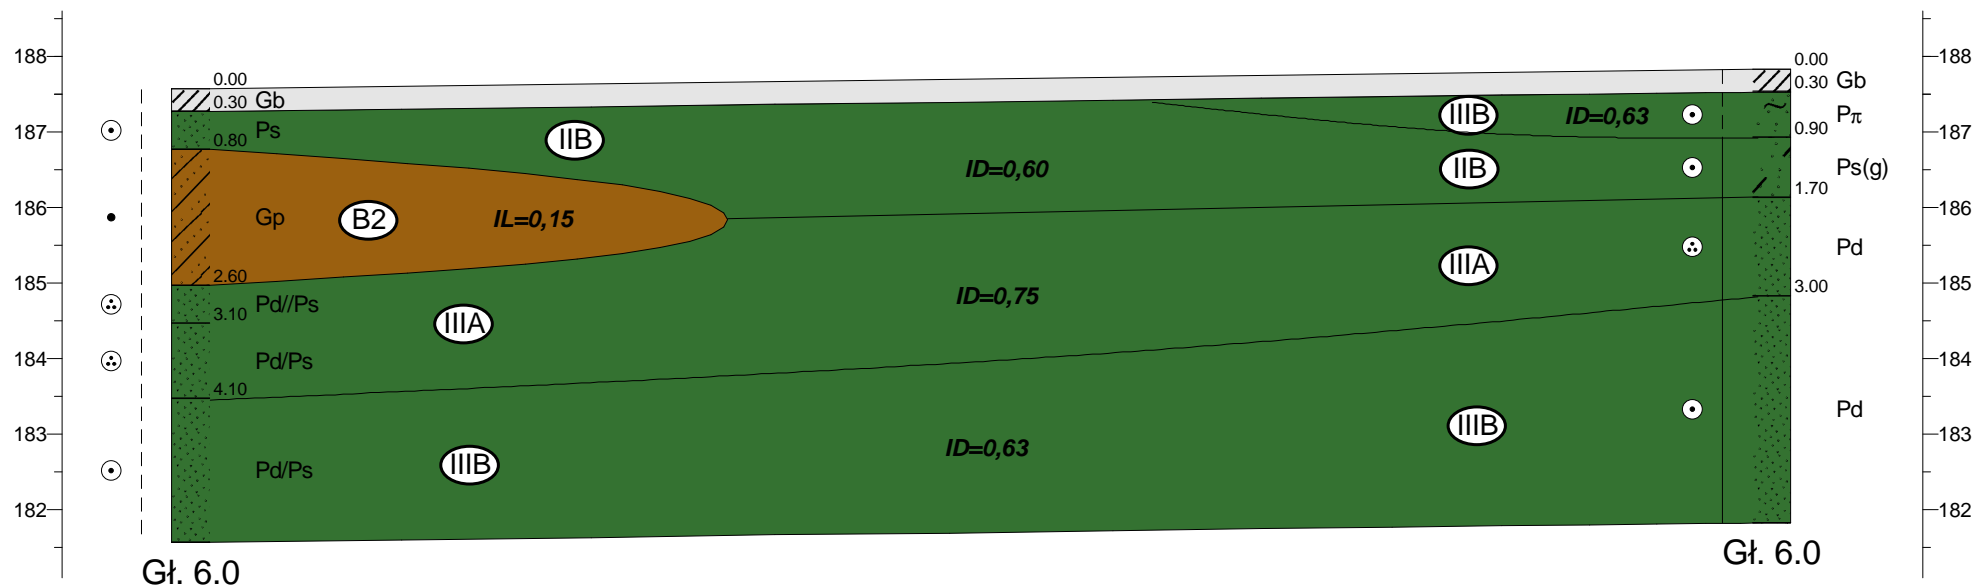

INŻ-GEO Badania i Roboty Geotechniczne s.c.				Zał.Nr 5.6
Opracował	Data 05.09.2016	Nazwisko mgr R. Zielonka	Podpis	Przekrój geotechniczny F-F'
Weryfikował	05.09.2016	mgr inż. J. Borowiec		
				Skala 1: $\frac{300}{100}$