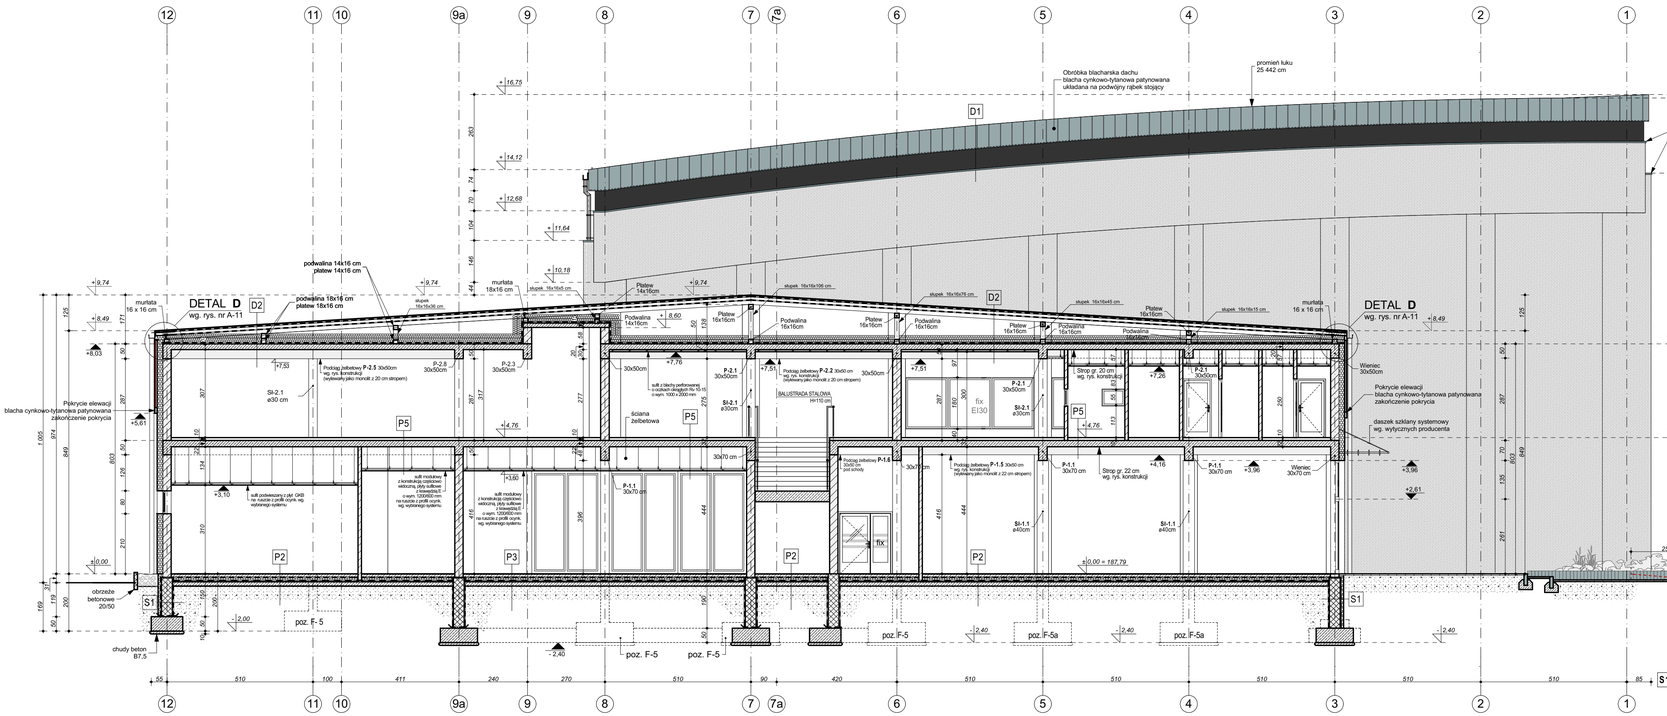
DETAL D
wg. rys. nr A-11
D1
D2
P5
P2
P3
S1
Obróbka blacharska dachu
blacha cynkowo-tytanowa patynowana
układana na podwójny rąbek stojący
promień łuku
25.442 cm
Obróbka blacharska ściany i słupa
blacha cynkowo-tytanowa patynowana
podwalina 14x16 cm
płatew 14x16 cm
murłata
16 x 16 cm
murłata
18x16 cm
podwalina 18x16 cm
płatew 18x16 cm
Pokrycie elewacji
blacha cynkowo-tytanowa patynowana
zakończenie pokrycia
Wieniec
30x50cm
Pokrycie elewacji
blacha cynkowo-tytanowa patynowana
zakończenie pokrycia
daszek szklany systemowy
wg. wytycznych producenta
ściana
żelbetowa
sufit modułowy
z konstrukcją ceglanej
widocznej, płyty sufitowe
z krawędzią E
o wym. 1200/600 mm
na ruszcie z profili ocynk.
wg. wybranego systemu
sufit podwieszony z płyt GKB
na ruszcie z profili ocynk.
wg. wybranego systemu
obrzeże
betonowe
20/50
chudy beton
B7,5
poz. F-5
poz. F-5a
podjazd na halę
o spadku 8%
ciąg pieszo -jezdny
+16,75
+16,63
+14,12
+14,00
+12,68
+11,64
+10,18
+9,74
+8,60
+8,49
+8,03
+7,76
+7,53
+7,51
+7,26
+6,10
+5,96
+4,76
+3,96
+3,80
+2,61
+0,10
±0,00
-0,31
-2,40
±0,00 = 187,79
Płatew
16x16cm
Podwalina
16x16cm
słupek 16x16x45 cm
słupek 16x16x106 cm
słupek 16x16x76 cm
słupek 16x16x15 cm
Płatew
16x15cm
Płatew
19x15cm
Podwalina
19x15cm
Płatew
19x16cm
Podwalina
19x16cm
Płatew
16x16cm
Podwalina
16x16cm
Płatew
14x16cm
Podwalina
14x16cm
Płatew
18x16cm
Podwalina
18x16cm
Płatew
16x16cm
Podwalina
16x16cm
Płatew
16x16cm
Podwalina
16x16cm
Płatew
16x16cm
Podwalina
16