Uwaga: nie wyklucza się istnienia w terenie innych przewodów o których brak informacji wynika z zaszłości historycznych lub niedopełnienia obowiązku zgłoszenia do inwentaryzacji. (Ustawa z dnia 17 maja 1989 r. Prawo Geodezyjne i Kartograficzne, tj. z. Dz U. 193, poz. 1287 z póź. zm.)		
Projektowane obiekty budowlane ZUDP Wieluń	brak	
MAPA DC CELÓW PROJEKTOWYCH		
Oznaczenie kancelaryjne zgłoszenia pracy geodezyjnej		KERG 1806-69/2013
Sekcja mapy syt. – wys. 1: 500		131.412.184.4
Miejscowość		Miasto Wieluń
Województwo		łódzkie
Powiat		Wieluń
Jednostka ewidencyjna	Identyfikator	101709_4
	Nazwa	Wieluń - miasto
Obręb ewidencyjny	Identyfikator	101709_4.0007
	Nazwa	Obręb 7
Skala mapy		1 : 500
Nazwa układu współrzędnych	Prostokątnych płaskich	1965/1
	Wysokości	Kronsztadt 60
Oznaczenie granic obszaru, który był przedmiotem aktualizacji		———
Oznaczenie i informacja o służebnościach gruntowych mających wpływ na zagospodarowanie gruntów, zlokalizowanych		brak
Oznaczenie i symbol konturu użytku gruntowego, który nie jest ujawniony w bazie danych ewidencji gruntów i budynków		brak
Stan aktualny na dzień	22.04.2013 r.	
Data sporządzenia mapy	22.04.2013 r.	

Kierownik roboty:

GEODETA UPRAWNIONY
Włodzimierz Stawicki
nr upr. 14068
ul. Łącka 15
98-220 Zduńska Wola tel 23-88-25

USŁUGI GEODEZYJNE
Włodzimierz Stawicki
98-220 Zduńska Wola, ul. Łącka 15
tel. 0 601 81 21 95, 823 68 25
NIP 829-107-59-51, REGON 730229393

Szkic lokalizacji skala 1 : 10000

Starosta Wieluński
Ośrodek Dokumentacji Geodezyjnej i Kartograficznej
W obszarze oznaczonym linią **czarną** dokonano aktualizacji treści mapy zasadniczej. Dokumentacja z pomiaru uzupełniającego do zasobu państwowego w dniu 10 CZE 2013 została zaewidencjonowana pod nr 1806 – 4750/2013
Niniejsza mapa może służyć do celów projektowych. Projektowane obiekty budowlane wymagające pozwolenia na budowę podlegają wytyczeniu i inwentaryzacji powykonawczej, przez jednostki uprawnione do wykonywania prac geodezyjnych.
WIELUŃ 10 CZE 2013
Matryca nr 121/2013
Z up. Starosty
Ryszard Kiełczak
Kierownik Ośrodka Dokumentacji Geodezyjnej i Kartograficznej w Wieluniu

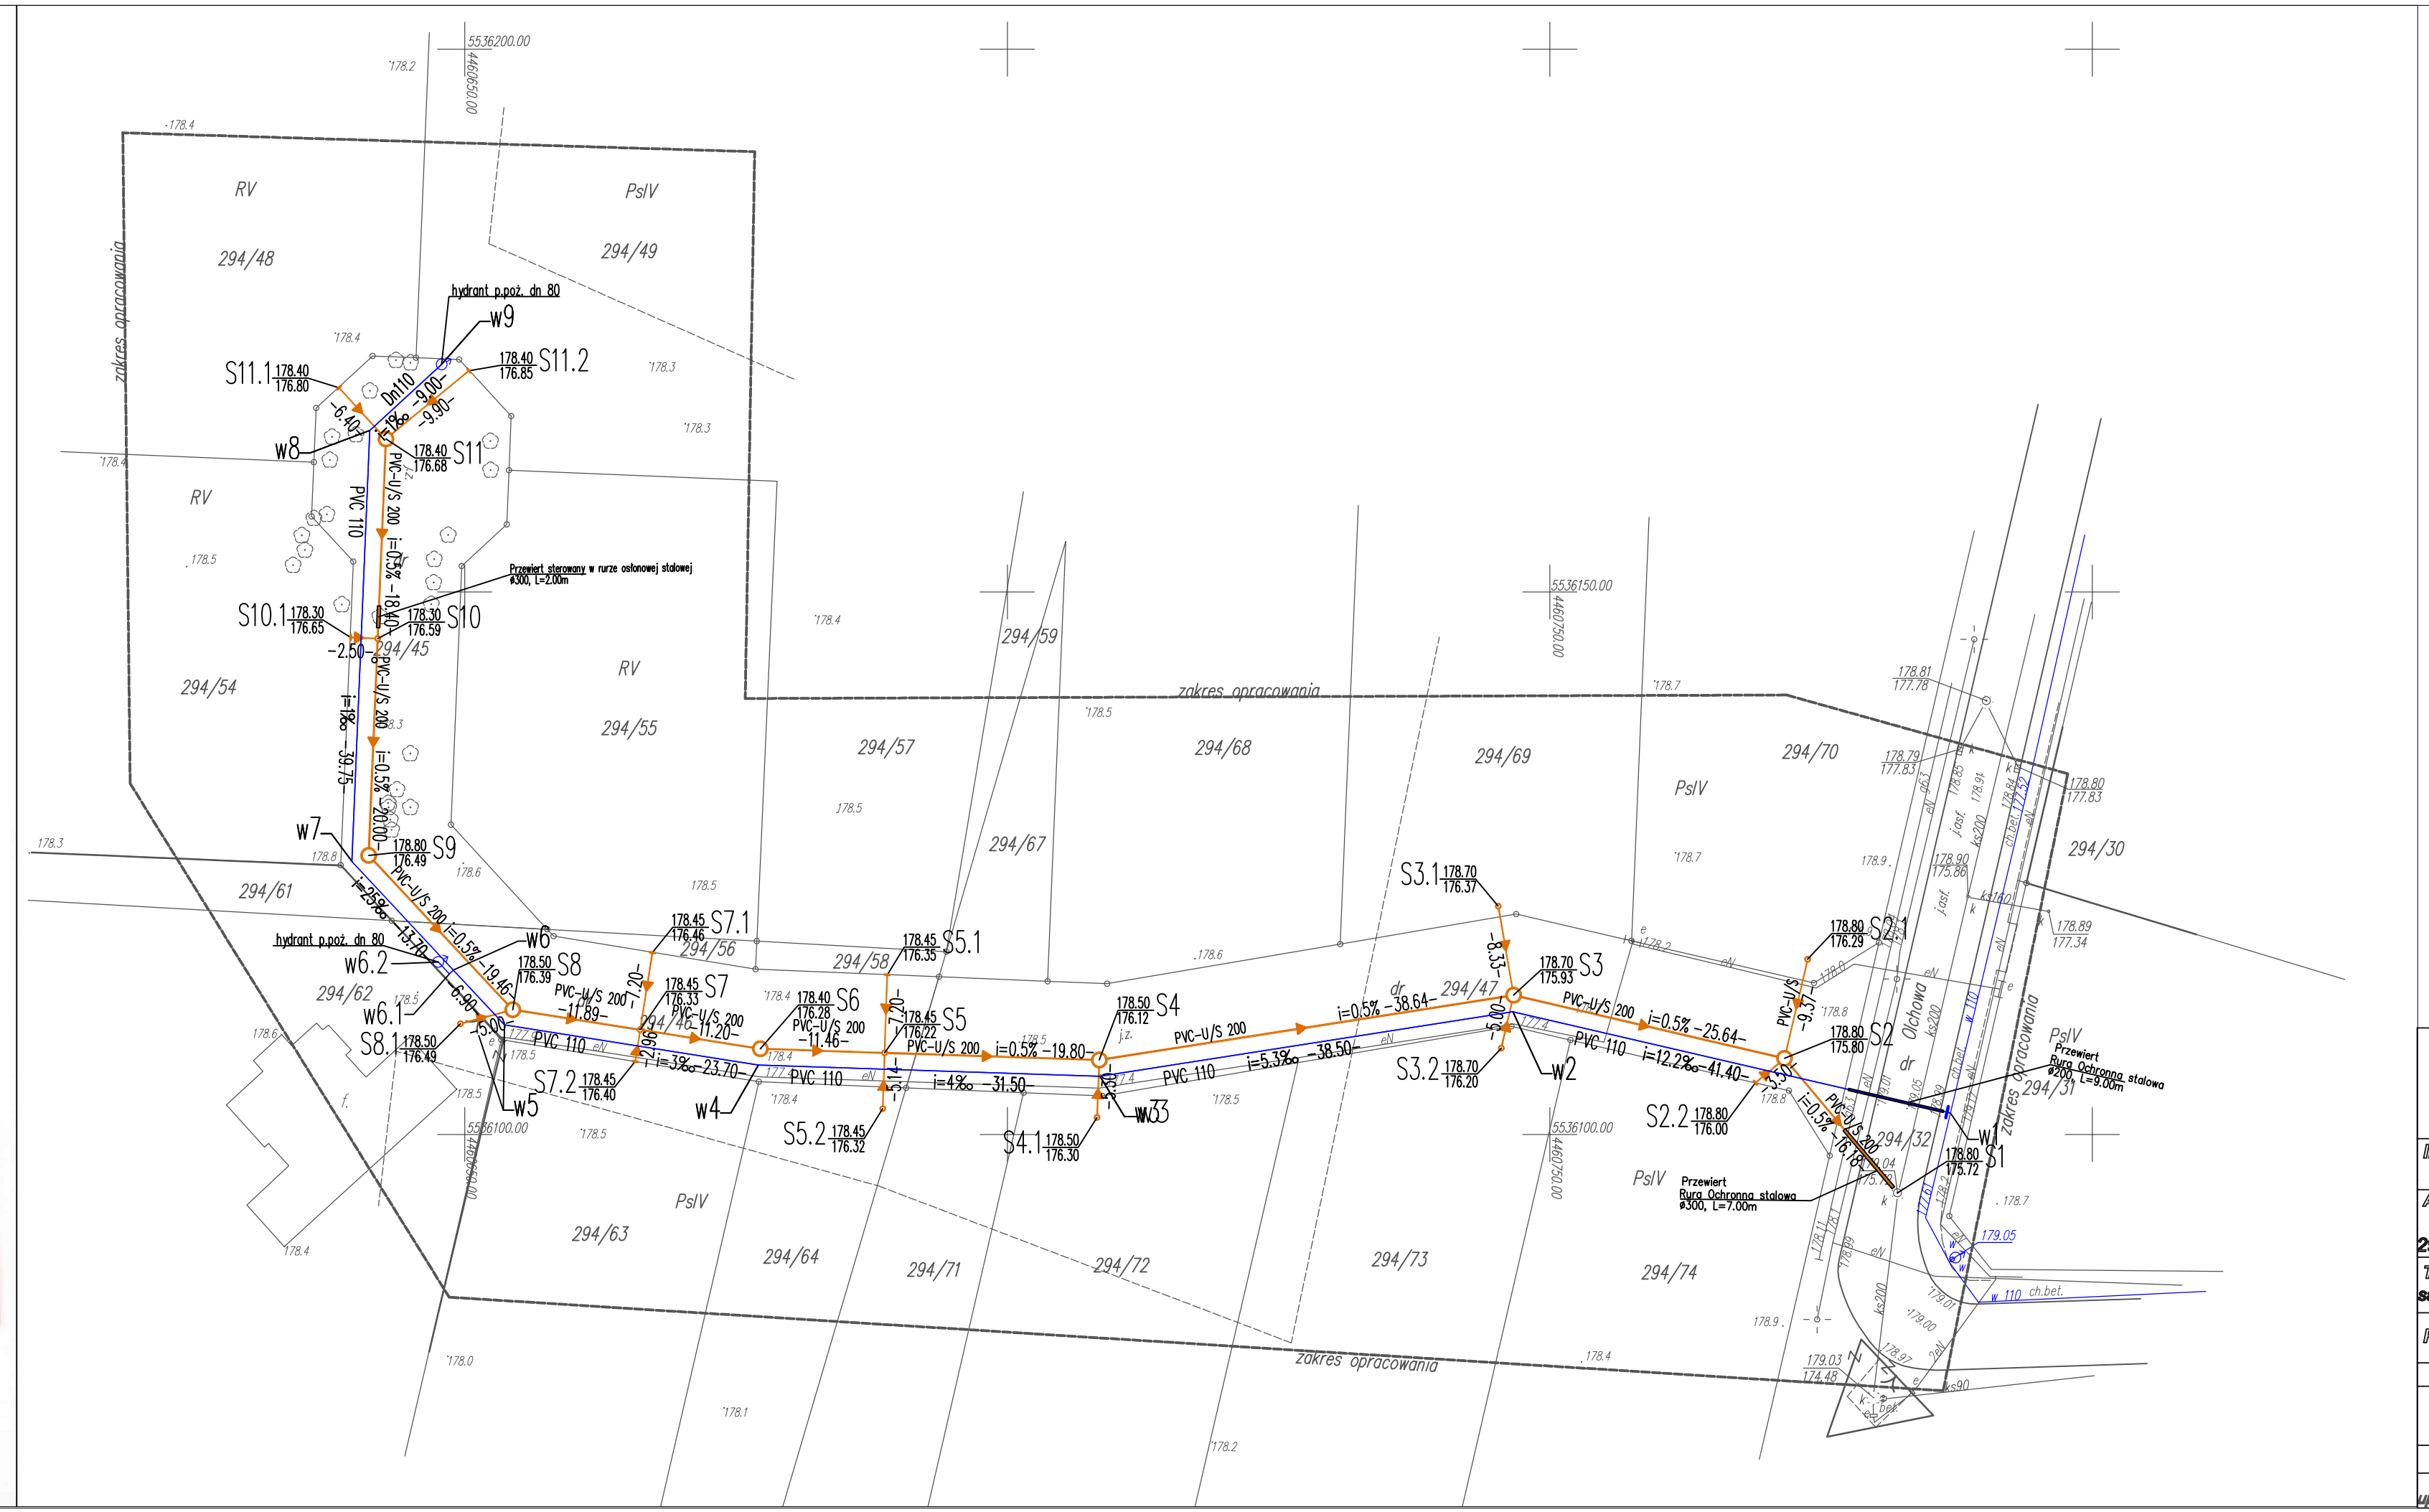

LEGENDA

- PROJ. KANAŁ SANITARNY
- PROJ. ODGAŁĘZIENIA BOCZNE KANAŁU ZAKOŃCZONE KORKIEM W GRANICY
- PROJ. PRZYŁĄCZA NA TEREN POSESJI
- PROJ. STUDNIA REWIZYJNA Ø 1200 BET.
- PROJ. STUDNIA REWIZYJNA Ø 425 PVC
- PROJ. WODOCIĄG PVC-U PN10 Dz110
- PUNKT CHARANTERYSTYCZNY
- PROJ. ZASUWA
- PROJ. HYDRANT DN 80 NA ODEJŚCIU

Zakład Projektowo-Wykonawczy "WIKAN"
Jadwiga Gajderowicz
98-220 Zduńska Wola ul. Getta Żydowskiego 21/21,
tel. fax: 43 823 63 80, e-mail: wikan1@interia.pl

Inwestor : Gmina Wieluń, Plac Kazimierza Wielkiego 1, 98-300 Wieluń

Adres inwestycji : Wieluń, ul. Olchowa, dz. Nr: 294/32, 294/45, 294/46, 294/47, 297/62, 297/64, 294/69, 294/70, 294/72, 294/73

Temat : Projekt budowy sieci wodociągowej i sieci kanalizacji sanitarnej z przyłączami do posesji w Wieluniu, ul. Olchowa

Rysunek : Projekt zagospodarowania terenu

Projektował:	Data	Podpis	Skala
mgr inż. Jadwiga Gajderowicz upr. nr 337/82/87	08.2013 r.		1:500
Sprawdził:			rys. nr
mgr inż. Lidia Przybył upr.LOD/0549/POOS/05	08.2013 r.		1